


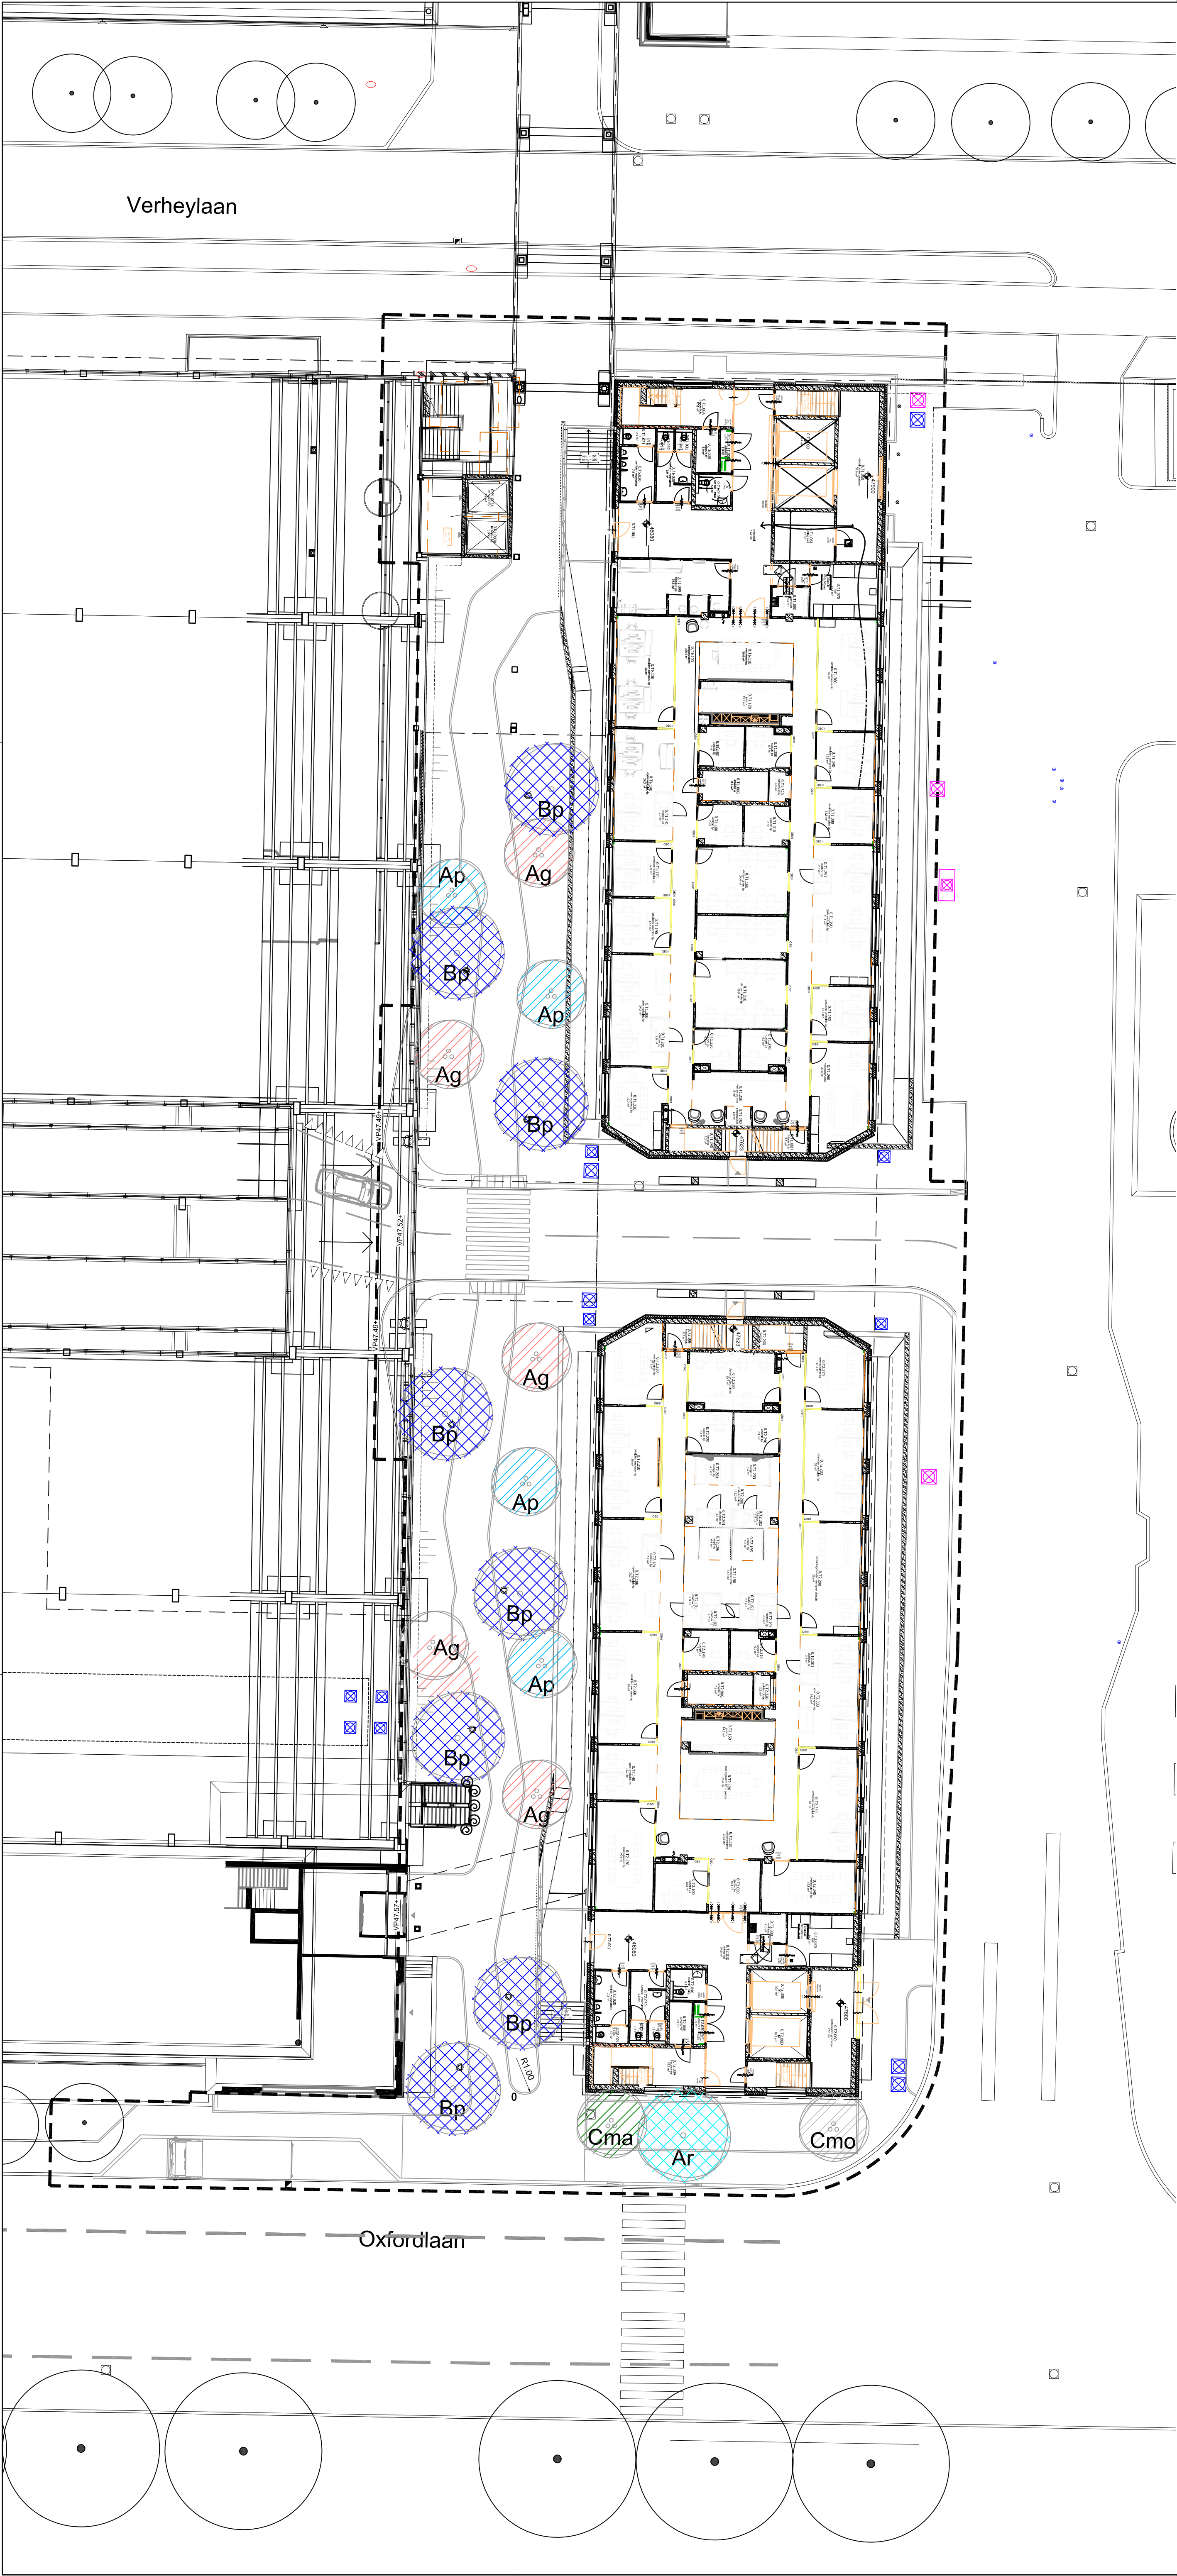

LEGENDA		
VALLEI		
	Ar	nieuwe boom aanplantmaat: 30-35 Acer x freemanii 'Armstrong II'
	Ap	nieuwe meerstammige boom aanplantmaat: 300/350 Aesculus pavia
	Ag	nieuwe meerstammige boom aanplantmaat: 400/450 Alnus glutinosa 'Laciniata'
	Bp	nieuwe boom aanplantmaat: 35-40 Betula pendula 'Fastigiata'
	Cma	nieuwe meerstammige boom aanplantmaat: 300/350 Cornus mas
	Cmo	nieuwe boom aanplantmaat: 25-30 Crataegus monogyna
		nieuwe klimplant min. 3 stengels, min. 3.00m Lonicera henryi 1 per symbool/klimdraad

3532.01B
werknummer
BE03A
bladnummer

project
plaats
tekening
BOMENTEKENING
schaal
versie1
versie

▪ MUMC+ (VALLEI)
▪ MAASTRICHT
▪ BESTEKFASE
▪ 1:200
▪ 06.03.2025
▪ 06.07.2026

▪ RL
▪ PW

