


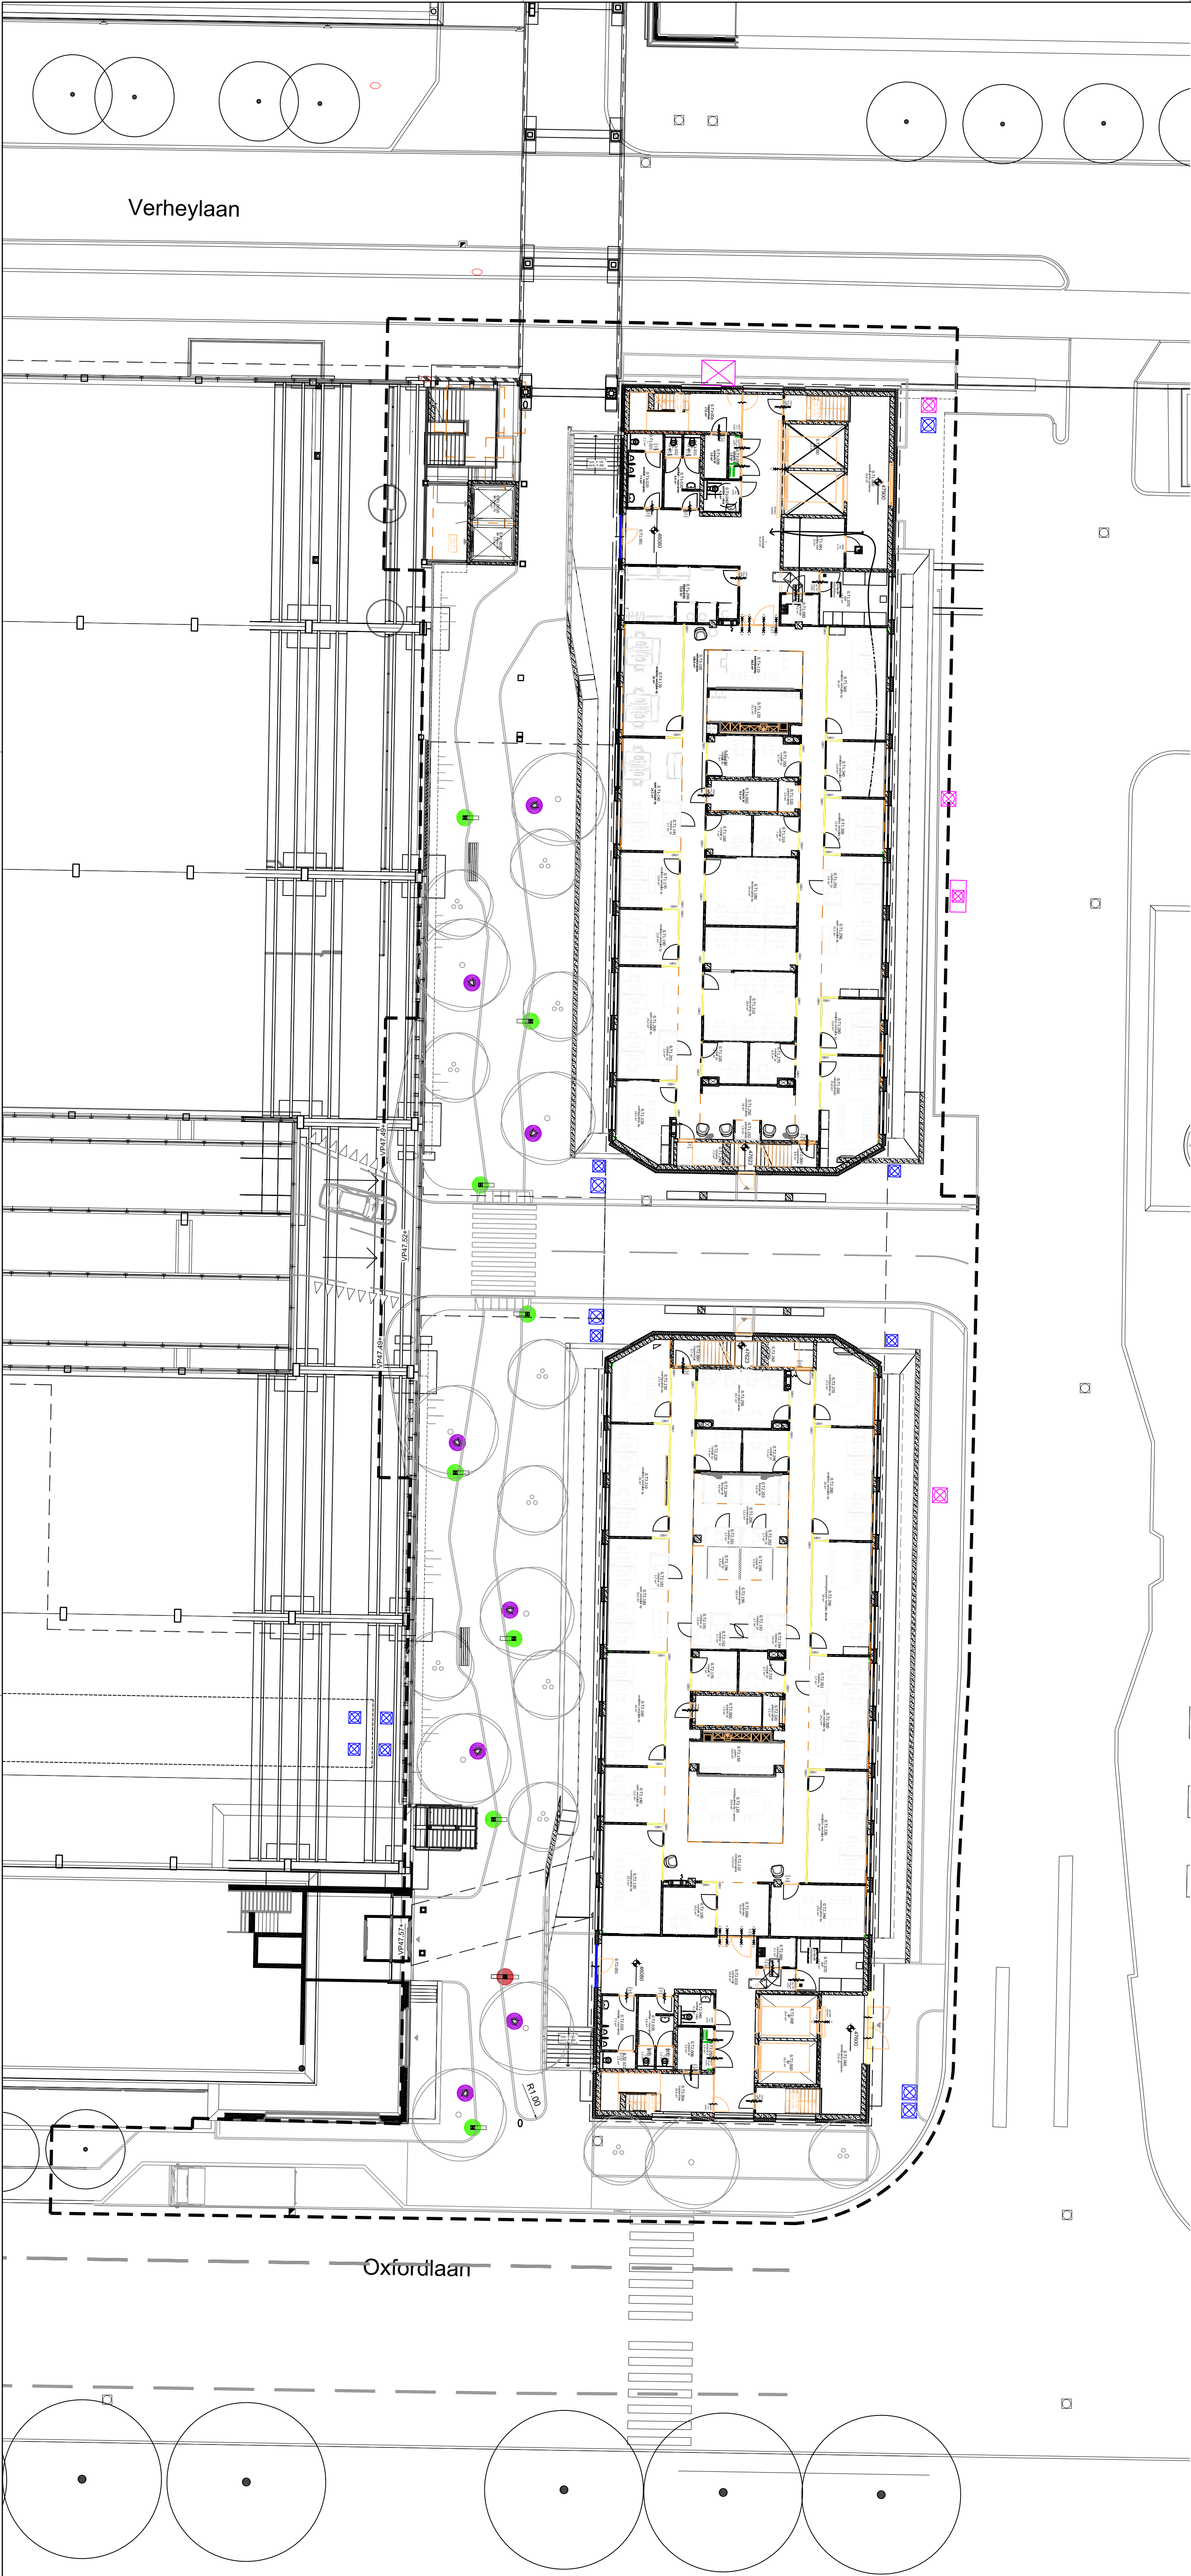

Verheyalaan

Oxfordlaan

LEGENDA		
VERLICHTINGSELEMENTEN		
	lichtmast, enkele uithouder afm.: 4000x491x150mm, FSC cumaru	type: Stelle leverancier: Timberlab o.g.
	lichtmast, dubbele uithouder afm.: 4000x491x150mm, FSC cumaru	type: Stelle leverancier: Timberlab o.g.
	grondspot afm.: 400x Ø180/200mm, FSC cumaru	type: Basso leverancier: Timberlab o.g.

3532.01B

werknnummer

BE04

bladnummer

- project

plaats

tekening

schaal

versie1

versie
- MUMC+ (VALLEI)

▪ MAASTRICHT

▪ BESTEKFASE

VERLICHTINGSTEKENING

▪ 1:200

06.03.2025

06.07.2026

▪ RL

▪ PW

