



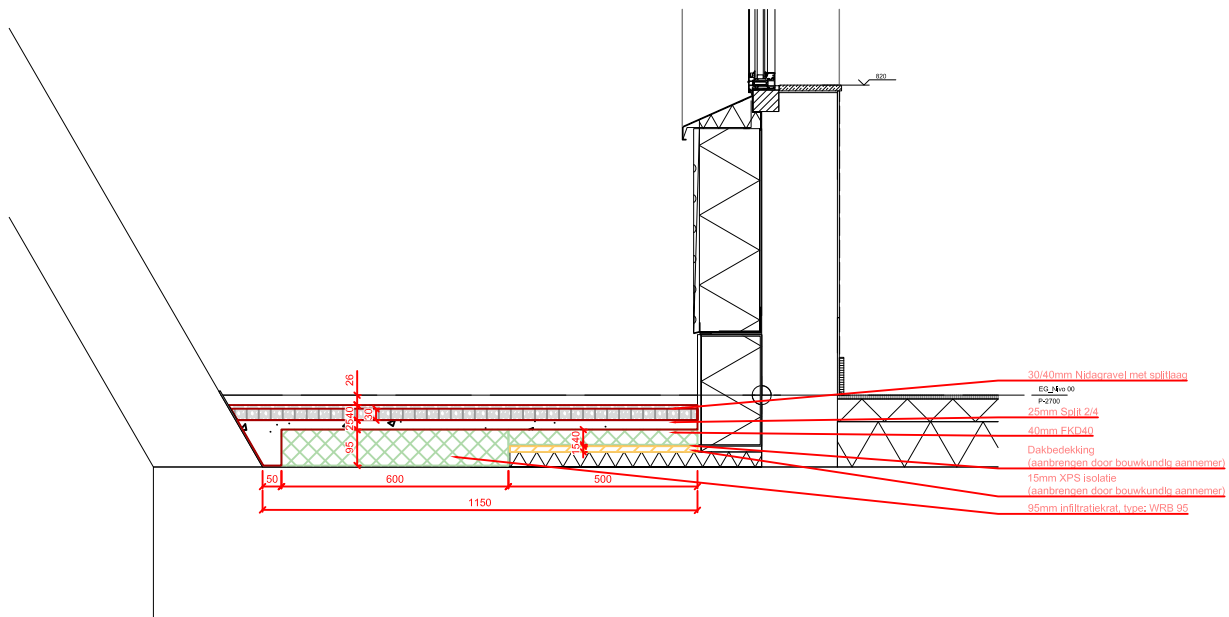

DETAIL - Betonbak (grindstrook)

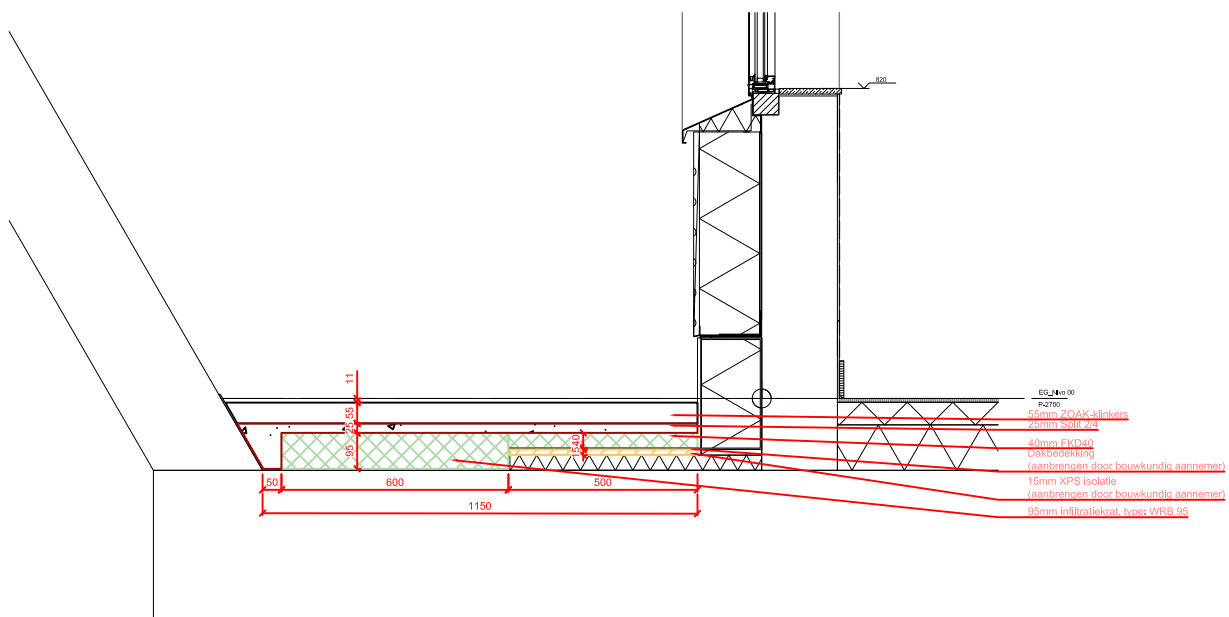

DETAIL - Betonbak (verharding)

3532.01B

werknnummer

BE06.01

bladnummer

project ▪ **MUMC+**
plaats ▪ **MAASTRICHT**
tekening ▪ **BESTEKFASE**
DETAIL 01

schaal ▪ 1:20
versie1 ▪ 21.03.2025 ▪ RL
versie ▪ 06.07.2026 ▪ PW

MTD
LANDSCHAPSARCHITECTEN