


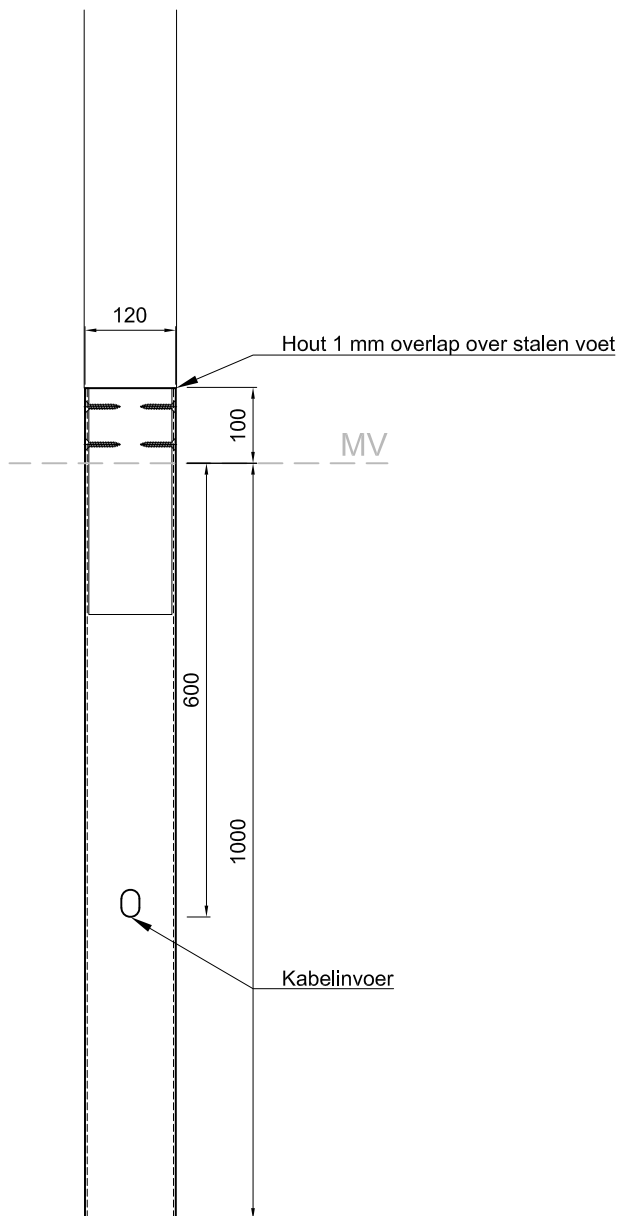

DETAIL - Grondstuk lichtmast

3532.01B

werknnummer

BE06.02

bladnummer

project

▪ **MUMC+**

plaats

▪ **MAASTRICHT**

tekening

▪ **BESTEKFASE
DETAIL 02**

schaal

▪ 1:20

versie1


▪ 21.03.2025

versie

▪ 06.07.2026

▪ RL

▪ PW

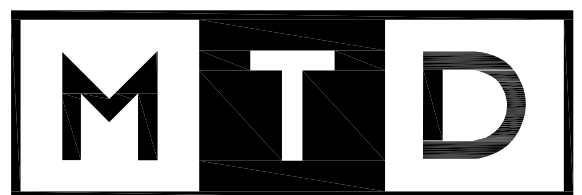

LANDSCHAPSARCHITECTEN