


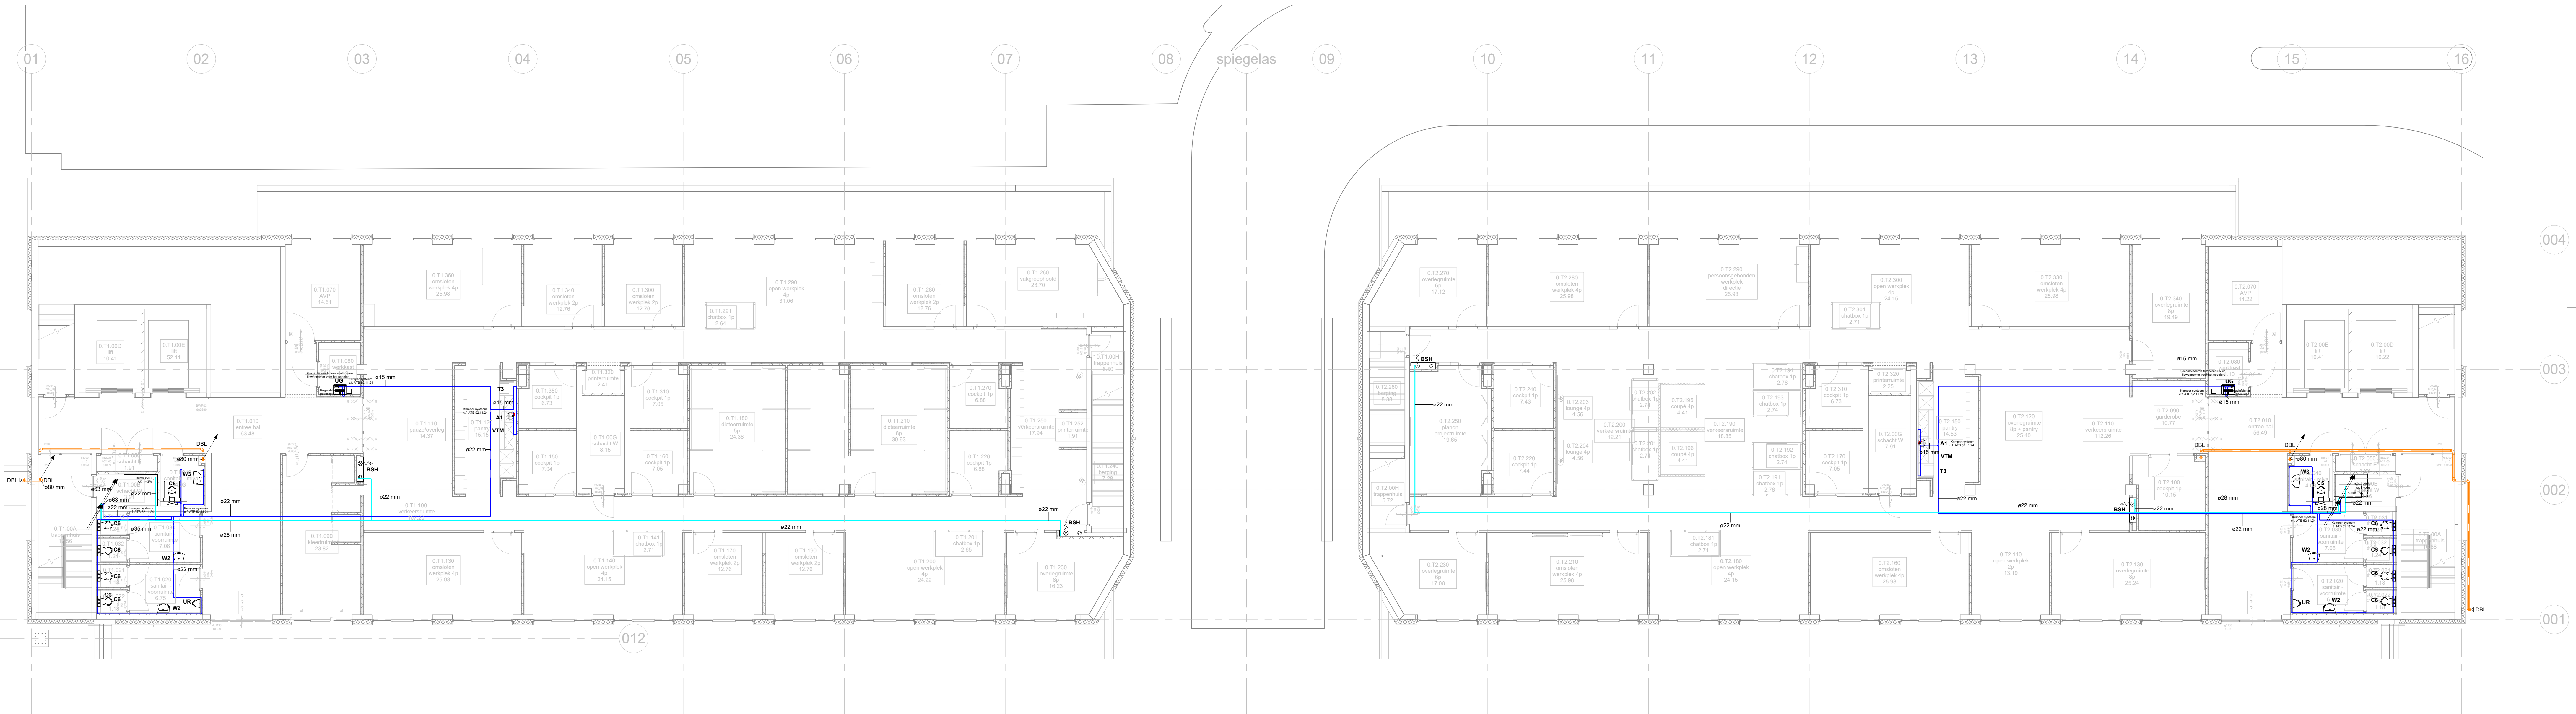

Toestel	Leidingdiameter
C5 / C6	ø 15mm (tenzij anders gespecificeerd)
UR	ø 15mm (tenzij anders gespecificeerd)
W2 / W3	ø 15mm (tenzij anders gespecificeerd)
A1	ø 15mm (tenzij anders gespecificeerd)
VTM	ø 15mm (tenzij anders gespecificeerd)
T1 / T2	ø 15mm (tenzij anders gespecificeerd)
GK	ø 15mm (tenzij anders gespecificeerd)
BSH	ø 22mm (tenzij anders gespecificeerd)
Nooddouche	ø 28mm (tenzij anders gespecificeerd)
Oogdouche	ø 22mm (tenzij anders gespecificeerd)

Renvooi	
Koudtapwater (drinkwater)	
Warmtapwater	
Natte brandleiding (NBL)	
Koud proceswater (Lab)	
Warm proceswater (Lab)	
Demiwater	
Onthard koudwater (OHKW)	 OHKW
Onthard warmwater (OHWW)	 OHWW
Droge blusleiding	 DBL
Brandslanghaspel	 BSH
Close inboiler (CIB)	 CIB
Elektrische doorstomer i.b.v. nooddouches	 E-Doorstomer (ND)

Bestek

project : Gebouw T MUMC+
projectnummer : 2300939

opdrachtgever : MUMC+
architect : Wiegerinck Architecten

omschrijving : Souterrain
Waterinstallaties

datum : 06-07-2026
formaat : A0
schaal : 1:100
getekend : BK/C
gezien : WB
datum ondertekend : 06-07-2026

gewijzigd : a: 15-09-2026
b:
c:
d:
e:

Aanpassing droge blusleiding

 HUYGEN

T: 068-032222
E: info@huygen.net
W: www.huygen.net

SAN-00