
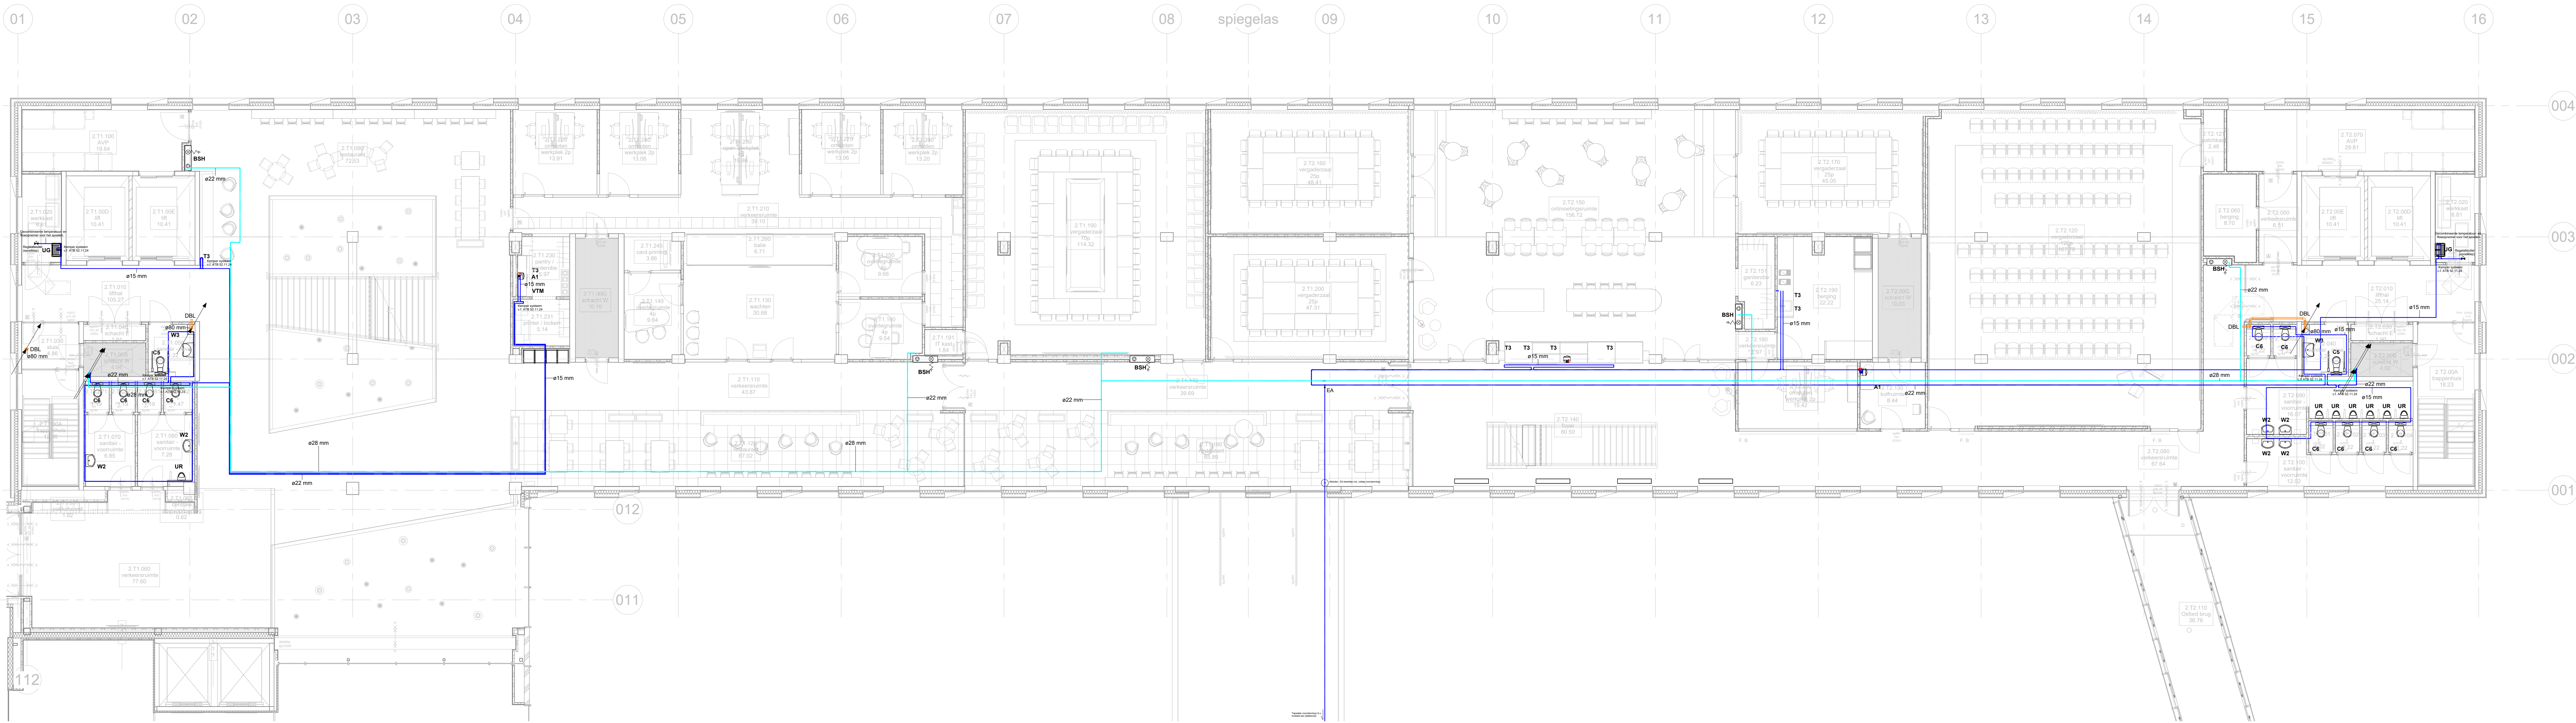
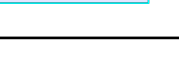
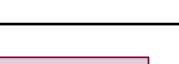
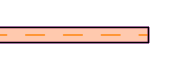
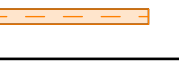
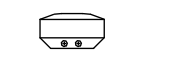


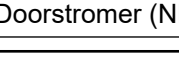

Toestel	Leidingdiameter
CS / C6	ø 15mm (tenzij anders gespecificeerd)
UR	ø 15mm (tenzij anders gespecificeerd)
W2 / W3	ø 15mm (tenzij anders gespecificeerd)
A1	ø 15mm (tenzij anders gespecificeerd)
VTM	ø 15mm (tenzij anders gespecificeerd)
UG	ø 15mm (tenzij anders gespecificeerd)
T1 / T2	ø 15mm (tenzij anders gespecificeerd)
GK	ø 15mm (tenzij anders gespecificeerd)
BSH	ø 22mm (tenzij anders gespecificeerd)
Nooddouche	ø 28mm (tenzij anders gespecificeerd)
Oogdouche	ø 22mm (tenzij anders gespecificeerd)

Renvooi	
Koudtapwater (drinkwater)	 
Warmtapwater	 
Natte brandleiding (NBL)	 
Koud proceswater (Lab)	 
Warm proceswater (Lab)	 
Demiwater	 
Onthard koudwater (OHKW)	  OHKW
Onthard warmwater (OHWW)	  OHWW
Droge blusleiding	  DBL
Brandslanghaspel	 BSH
Close inboiler (CIB)	 CIB
Elektrische doorstomer t.b.v. nooddouches	 E-Doorstomer (ND)

Bestek

project	: Gebouw T MUMC+	opdrachtgever	: MUMC+
projectnummer	: 2300939	architect	: Wiegerinck Architecten

omschrijving	2e Verdieping Waterinstallaties
--------------	------------------------------------

datum	: 06-07-2026	gewijzigd:	
formaat	: A0	a: 15-09-2026	Aanpassing droge blusleiding
schaal	: 1:100	b:	
gemaakt	: BK/KC	c:	
guzen	: WB	d:	
datum ondertekend	: 06-07-2026	e:	