


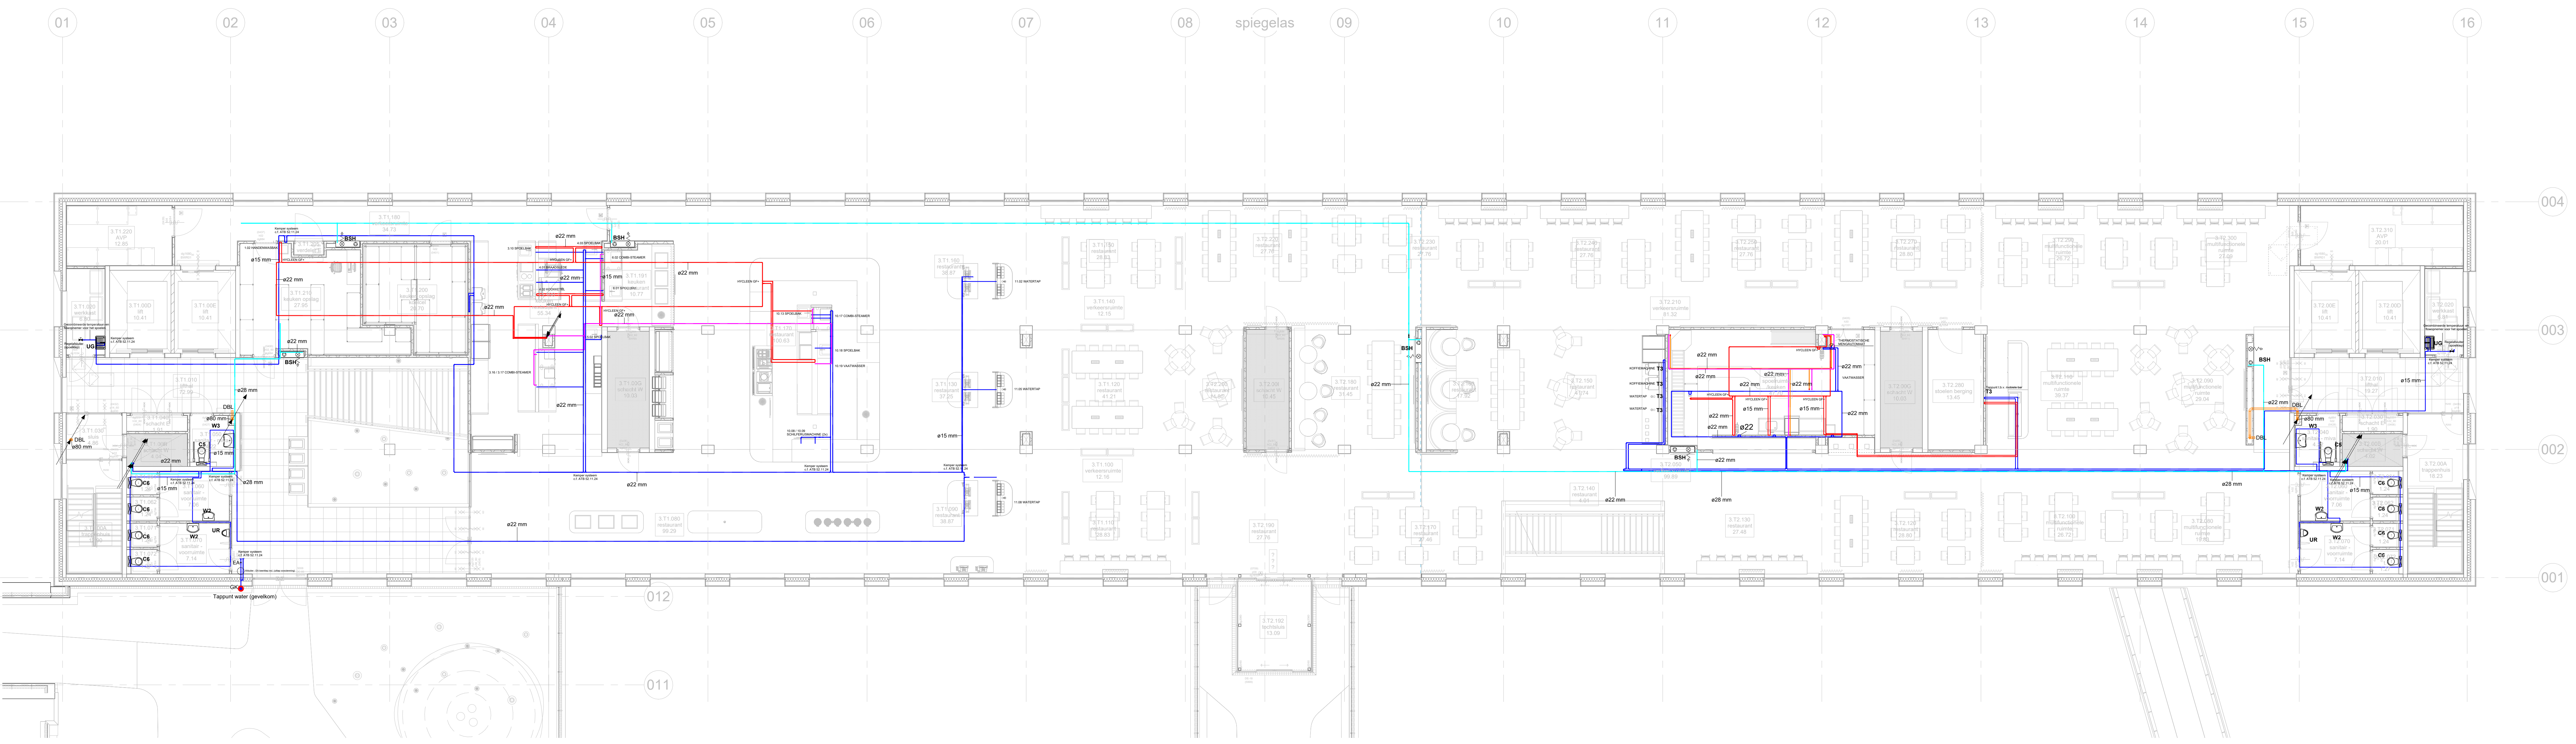

Toestel	Leidingdiameter
C5 / C6	ø 15mm (tenzij anders gespecificeerd)
UR	ø 15mm (tenzij anders gespecificeerd)
W2 / W3	ø 15mm (tenzij anders gespecificeerd)
A1	ø 15mm (tenzij anders gespecificeerd)
VTM	ø 15mm (tenzij anders gespecificeerd)
UG	ø 15mm (tenzij anders gespecificeerd)
T1 / T2	ø 15mm (tenzij anders gespecificeerd)
GK	ø 15mm (tenzij anders gespecificeerd)
BSH	ø 22mm (tenzij anders gespecificeerd)
Nooddouche	ø 28mm (tenzij anders gespecificeerd)
Oogdouche	ø 22mm (tenzij anders gespecificeerd)

Renvooi	
Koudtapwater (drinkwater)	
Warmtapwater	
Natte brandleiding (NBL)	
Koud proceswater (Lab)	
Warm proceswater (Lab)	
Demiwater	
Onthard koudwater (OHKW)	OHKW
Onthard warmwater (OHWW)	OHWW
Droge blusleiding	DBL
Oogdouche	BSH
Close inboiler (CIB)	CIB
Elektrische doorstromer i.b.v. nooddouche	E-Doorstromer (ND)

Bestek	
project	: Gebouw T MUMC+
projectnummer	: 2300939
omschrijving	: 3e Verdieping Waterinstallaties
opdrachtgever	: MUMC+
architect	: Wiegerinck Architecten

datum	: 06-07-2026	gewijzigd:	
formaat	: A0	a: 15-09-2026	Aanpassing droge blusleiding
schaal	: 1:100	b:	
geleekend	: BK/C	c:	
gezien	: WB	d:	
datum ondertekening	: 06-07-2026	e:	