
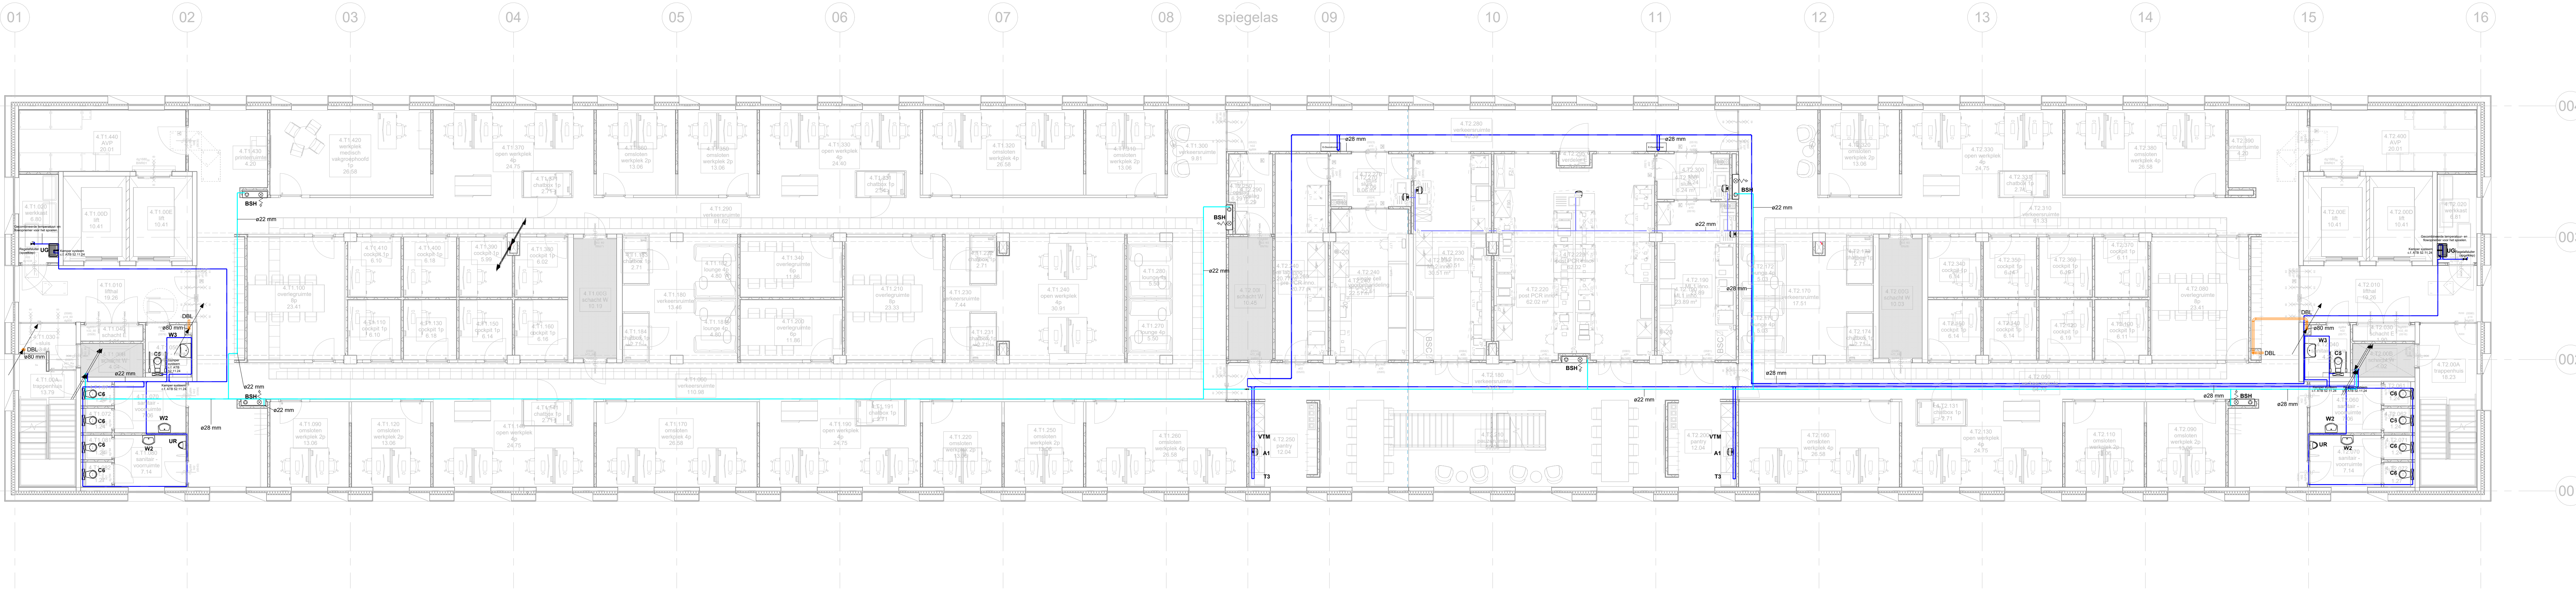
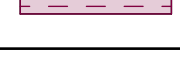
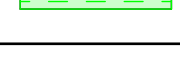


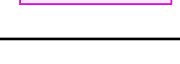

Toestel	Leidingdiameter
C5 / C6	ø 15mm (tenzij anders gespecificeerd)
UR	ø 15mm (tenzij anders gespecificeerd)
W2 / W3	ø 15mm (tenzij anders gespecificeerd)
A1	ø 15mm (tenzij anders gespecificeerd)
VTM	ø 15mm (tenzij anders gespecificeerd)
UG	ø 15mm (tenzij anders gespecificeerd)
T1 / T2	ø 15mm (tenzij anders gespecificeerd)
GK	ø 15mm (tenzij anders gespecificeerd)
BSH	ø 22mm (tenzij anders gespecificeerd)
Nooddouche	ø 28mm (tenzij anders gespecificeerd)
Oogdouche	ø 22mm (tenzij anders gespecificeerd)

Renvooi	
Koudtapwater (drinkwater)	 
Warmtapwater	 
Natte brandleiding (NBL)	 
Koud proceswater (Lab)	 
Warm proceswater (Lab)	 
Demiwater	 
Onthard koudwater (OHKW)	  OHKW
Onthard warmwater (OHWW)	  OHWW
Droge blusleiding	  DBL
Brandslanghaspel	 BSH
Close inboller (CIB)	 CIB
Elektrische doorstomer i.v.v. nooddouches	 E-Doorstomer (ND)

Bestek			
project	: Gebouw T MUMC+	opdrachtgever	: MUMC+
projectnummer	: 2300939	architect	: Wiegerinck Architecten
omschrijving	4e Verdieping Waterinstallaties		
datum	: 06-07-2026	gewijzigd:	
formaat	: A0	a: 15-09-2026	Aanpassing droge blusleiding
schaal	: 1:100	b:	
geleekend	: BK/C	c:	
gezien	: WB	d:	
datum ondertekening	: 06-07-2026	e:	
		T: 068-032222 E: info@huygen.net W: www.huygen.net	