
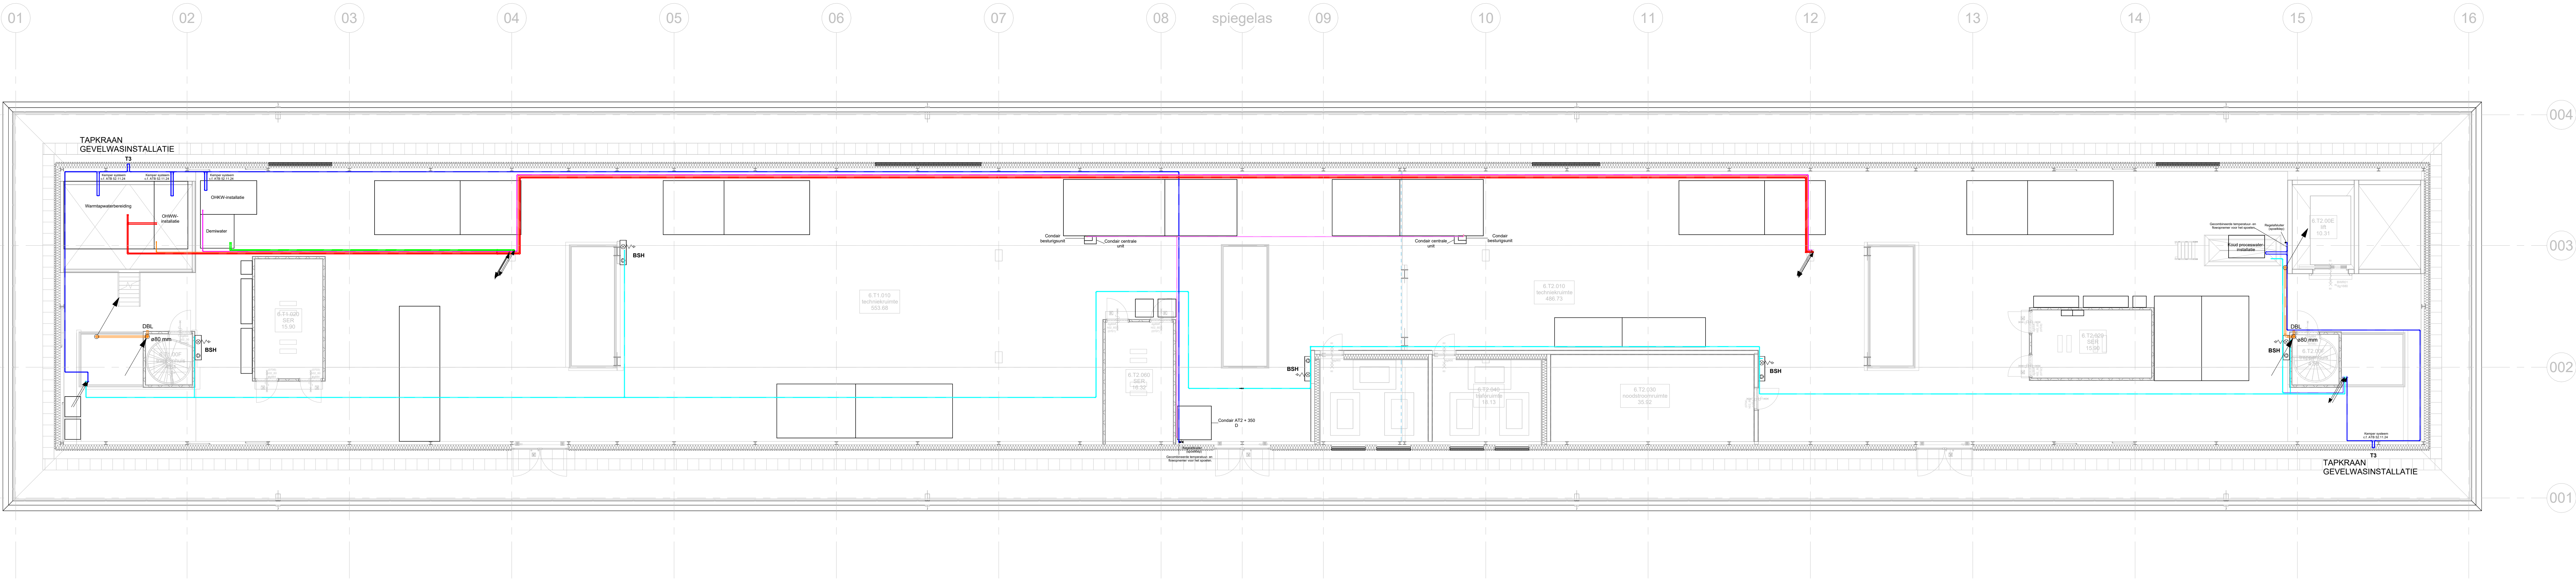
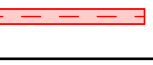
 
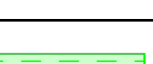
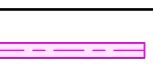
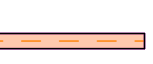
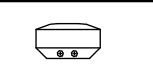


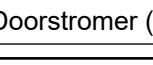

Toestel	Leidingdiameter
C5 / C6	ø 15mm (tenzij anders gespecificeerd)
UR	ø 15mm (tenzij anders gespecificeerd)
W2 / W3	ø 15mm (tenzij anders gespecificeerd)
A1	ø 15mm (tenzij anders gespecificeerd)
VTM	ø 15mm (tenzij anders gespecificeerd)
UG	ø 15mm (tenzij anders gespecificeerd)
T1 / T2	ø 15mm (tenzij anders gespecificeerd)
GK	ø 15mm (tenzij anders gespecificeerd)
BSH	ø 22mm (tenzij anders gespecificeerd)
Nooddouche	ø 28mm (tenzij anders gespecificeerd)
Oogdouche	ø 22mm (tenzij anders gespecificeerd)

Renvooi	
Koudtapwater (drinkwater)	 
Warmtapwater	 
Natte brandleiding (NBL)	 
Koud proceswater (Lab)	 
Warm proceswater (Lab)	 
Demnwater	 
Onthard koudwater (OHKW)	  OHKW
Onthard warmwater (OHWW)	  OHWW
Droge blusleiding	  DBL
Brandslanghaspel	 BSH
Close inboiler (CIB)	 CIB
Elektrische doorstroomer t.b.v. nooddouches	 E-Doorstroomer (ND)

Bestek

project : Gebouw T MUMC+

projectnummer : 2300939

omschrijving : 6e Verdieping Waterinstallaties

datum : 06-07-2026

formaat : A0

schaal : 1:100

getekend : BK/KC

guzen : WB

datum onderligger : 06-07-2026

opdrachtgever : MUMC+

architect : Wiegerinck Architecten

gewijzigd : a: 15-09-2026

Aanpassing droge blusleiding

b:

c:

d:

e:

 **HUYGEN**

T: 068-032222

E: info@huygen.net

W: www.huygen.net

SAN-06