


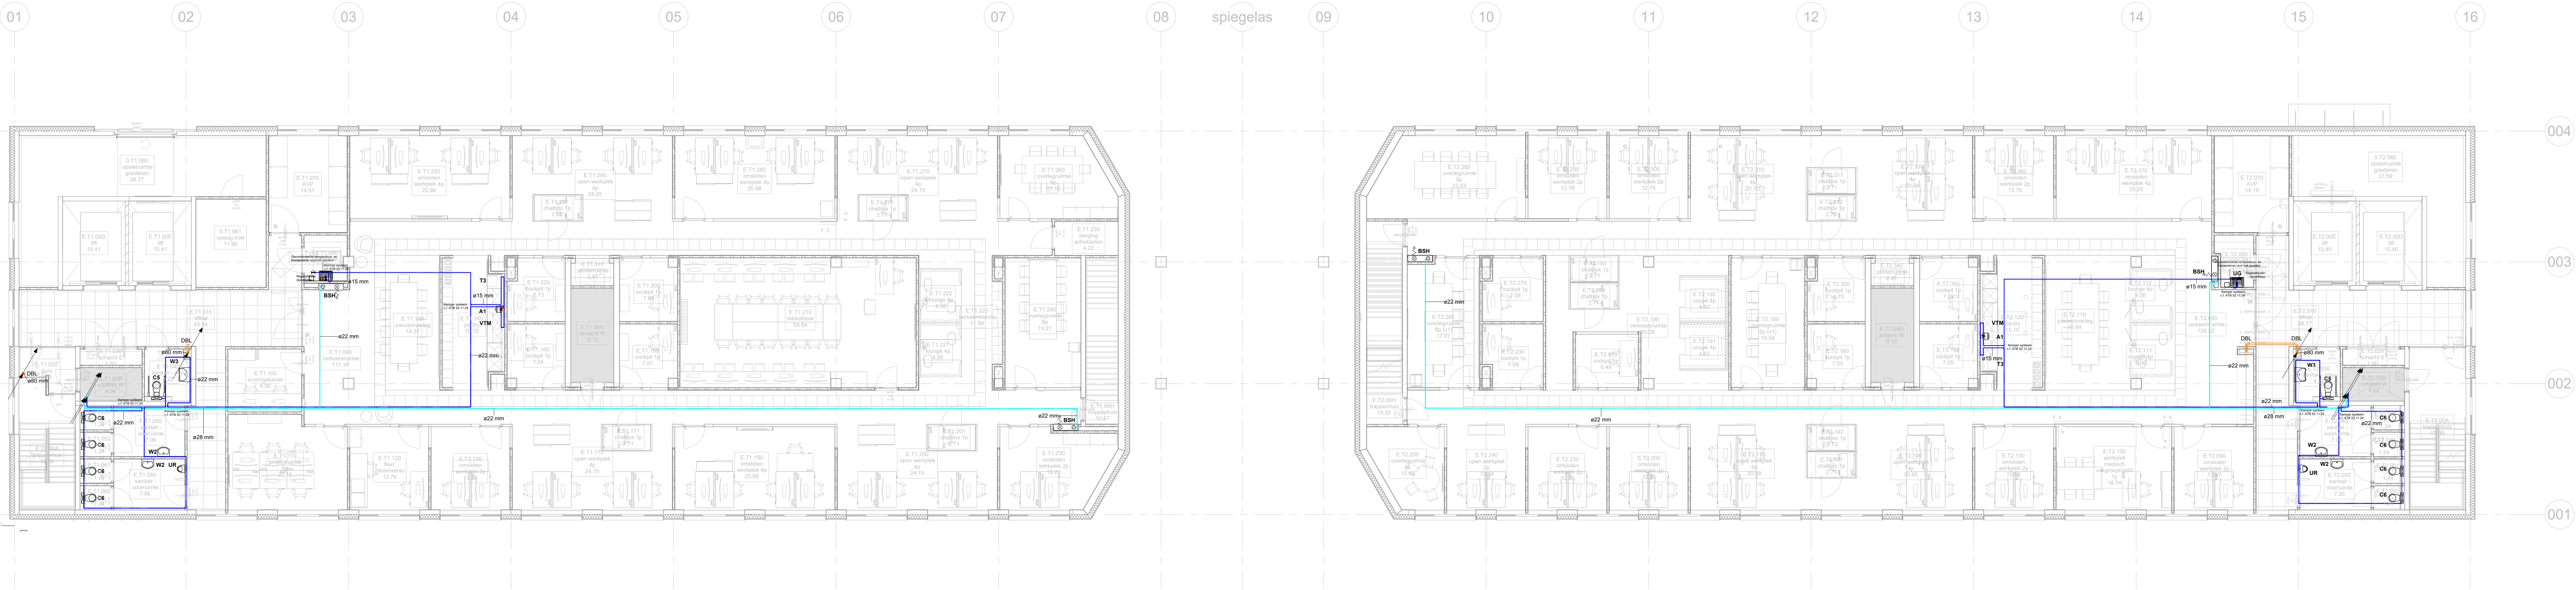

Toestel	Leidingdiameter
C5 / C6	ø 15mm (tenzij anders gespecificeerd)
UR	ø 15mm (tenzij anders gespecificeerd)
W2 / W3	ø 15mm (tenzij anders gespecificeerd)
A1	ø 15mm (tenzij anders gespecificeerd)
VTM	ø 15mm (tenzij anders gespecificeerd)
UG	ø 15mm (tenzij anders gespecificeerd)
T1 / T2	ø 15mm (tenzij anders gespecificeerd)
GK	ø 15mm (tenzij anders gespecificeerd)
BSH	ø 22mm (tenzij anders gespecificeerd)
Nooddouche	ø 28mm (tenzij anders gespecificeerd)
Oogdouche	ø 22mm (tenzij anders gespecificeerd)

Renvooi	
Koudtapwater (drinkwater)	
Warmtapwater	
Natte brandleiding (NBL)	
Koud proceswater (Lab)	
Warm proceswater (Lab)	
Demiwater	
Onthard koudwater (OHKW)	 OHKW
Onthard warmwater (OHWW)	 OHWW
Droge buisleiding	 DBL
Brandslanghaspel	 BSH
Close inboller (CIB)	 CIB
Elektrische doorstomer l.b.v. noodouches	 E-Doorstomer (ND)

Bestek

project	: Gebouw T MUMC+	opdrachtgever	: MUMC+
projectnummer	: 2300939	architect	: Wiegerinck Architecten
omschrijving	Begane grond Waterinstallaties		
datum	: 06-07-2026	gewijzigd:	
formaat	: A0	a: 15-09-2026	Aanpassing droge buisleiding
schaal	: 1:100	b:	
geleekend	: BK/KC	c:	
gezien	: WB	d:	
datum ondertekening	: 06-07-2026	e:	