


Materialen Exterieur	
Code	Materiaal
G01	stucwerk, grijswit
G02	bamboe, verticale latten in rabatprofiel, donkerbruin
G03	staalplaat geprofileerd fijn, beigegrijs RAL7006
G06	aluminium waterslag, beigegrijs RAL7006
G07	aluminium kader, beigegrijs RAL7006
G08	aluminium waterslag, grijswit RAL9002
G09	aluminium kader, grijswit RAL9002
G12	aluminium dakrand afdekkap, kleur beigegrijs RAL7006
G14	aluminium dakrand en zetwerk, kleur beigegrijs RAL7006
H02	dakhekwerk, stalen kokers, beigegrijs RAL7006
K01	aluminium kozijn, grijswit RAL9002
K02	aluminium kozijn, beigegrijs RAL7006
K07	aluminium vliesgevel, beigegrijs RAL7006
L01	screenkast, screen en geleiding, beigegrijs RAL7006 met beigegrijs doek
L03	screenkast, screen en geleiding, grijswit RAL9002 met grijswit doek

wiegerinck

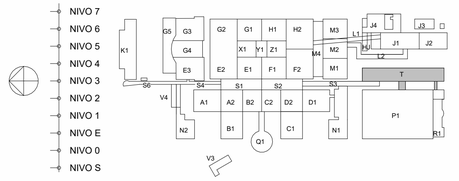

status: definitief

rev.	datum	omschrijving van de wijziging	getekend
A	29-09-2026	Nvt	

onderwerp: Zuidgevel - Nieuw - Entreegebouw

04 - Bouwkundige tekening (GED)
Nieuwbouw Entreegebouw

Maastricht UMC+
Bureau Vastgoed & Huisvesting
T +31 (0)43 387 72993
E info@mumc.nl
I www.mumc.nl
BVMV adM
P. Debyelaan 25
postbus 5800
6202 AZ Maastricht

eerste datum	formaat	schaal	getekend	opdrachtgever	Maastricht UMC+
06-07-2026	Ax	1:100 MR		contactpersoon	nvt
bestand: EG-XX-T-B-21.00-25-0012				voor akkoord paraaf / datum	

niveau	bouwdeel	fase	bladnummer	wijziging	Projectleider	Projectnummer
-		TO		A		4048

auteursrechten voorbehouden volgens wet