


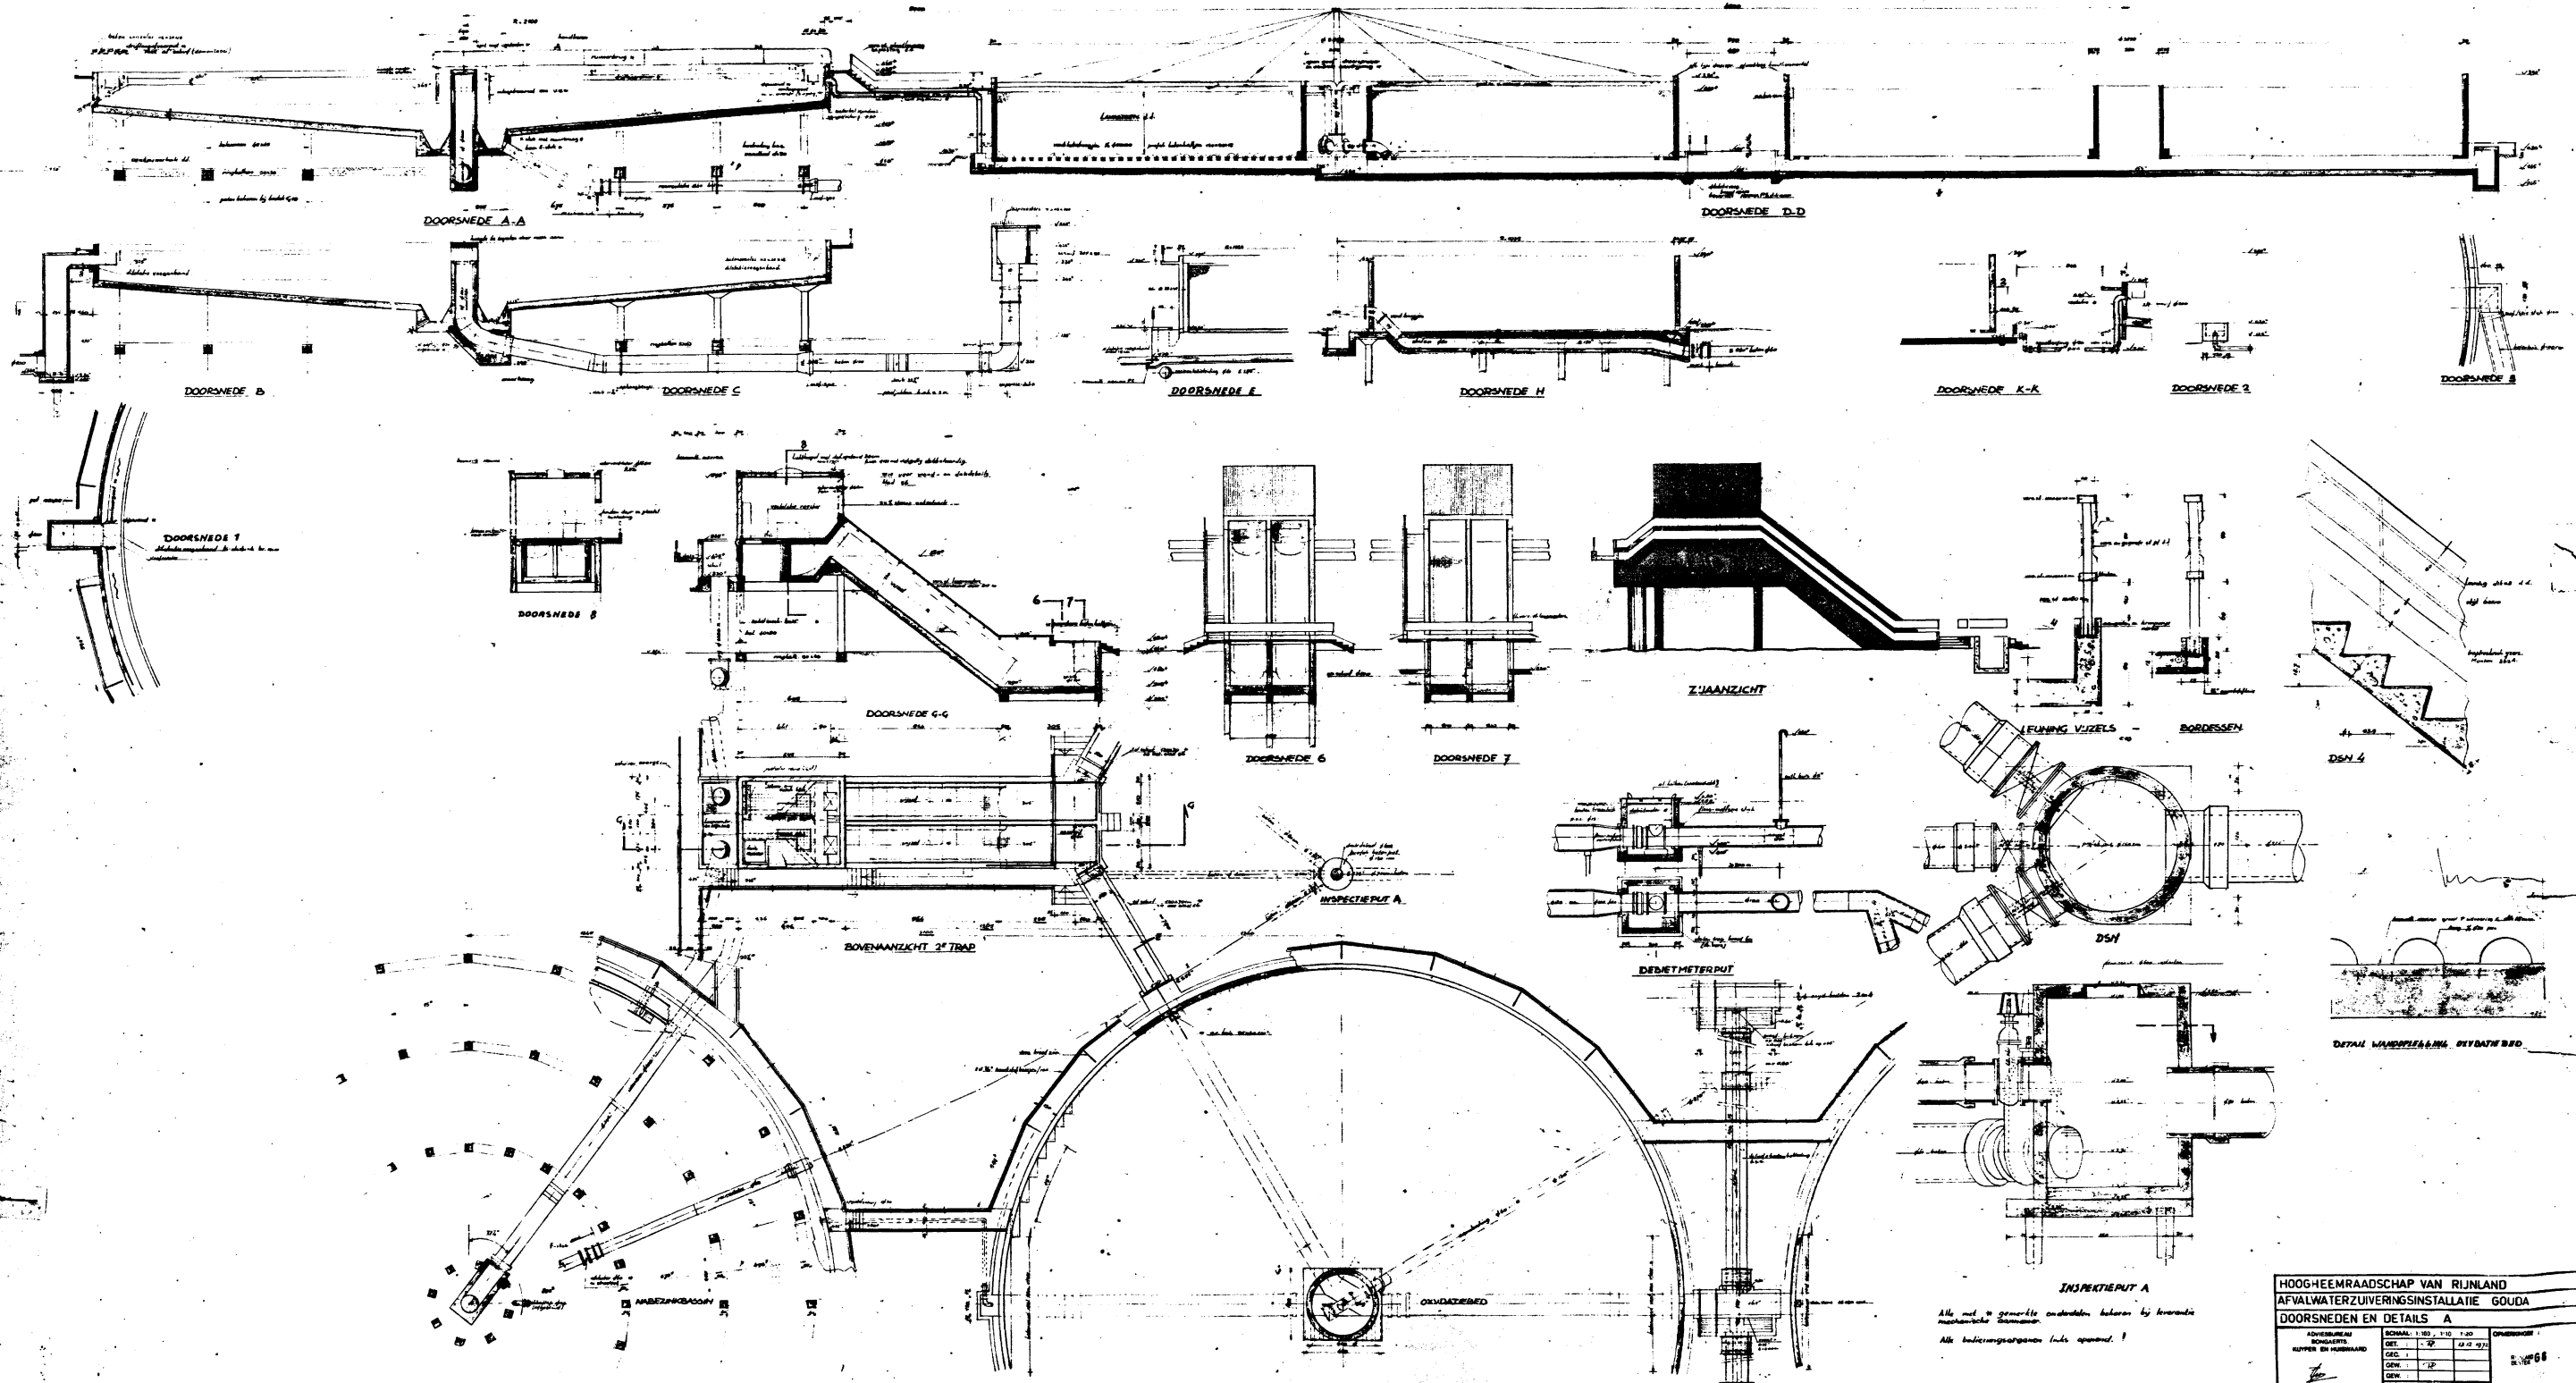


HOOGHEEMRAADSCHAP VAN RIJNLAND			
AFVALWATERZUIVERINGSINSTALLATIE GOUDA			
DOORSNEDEN EN DETAILS A			
