

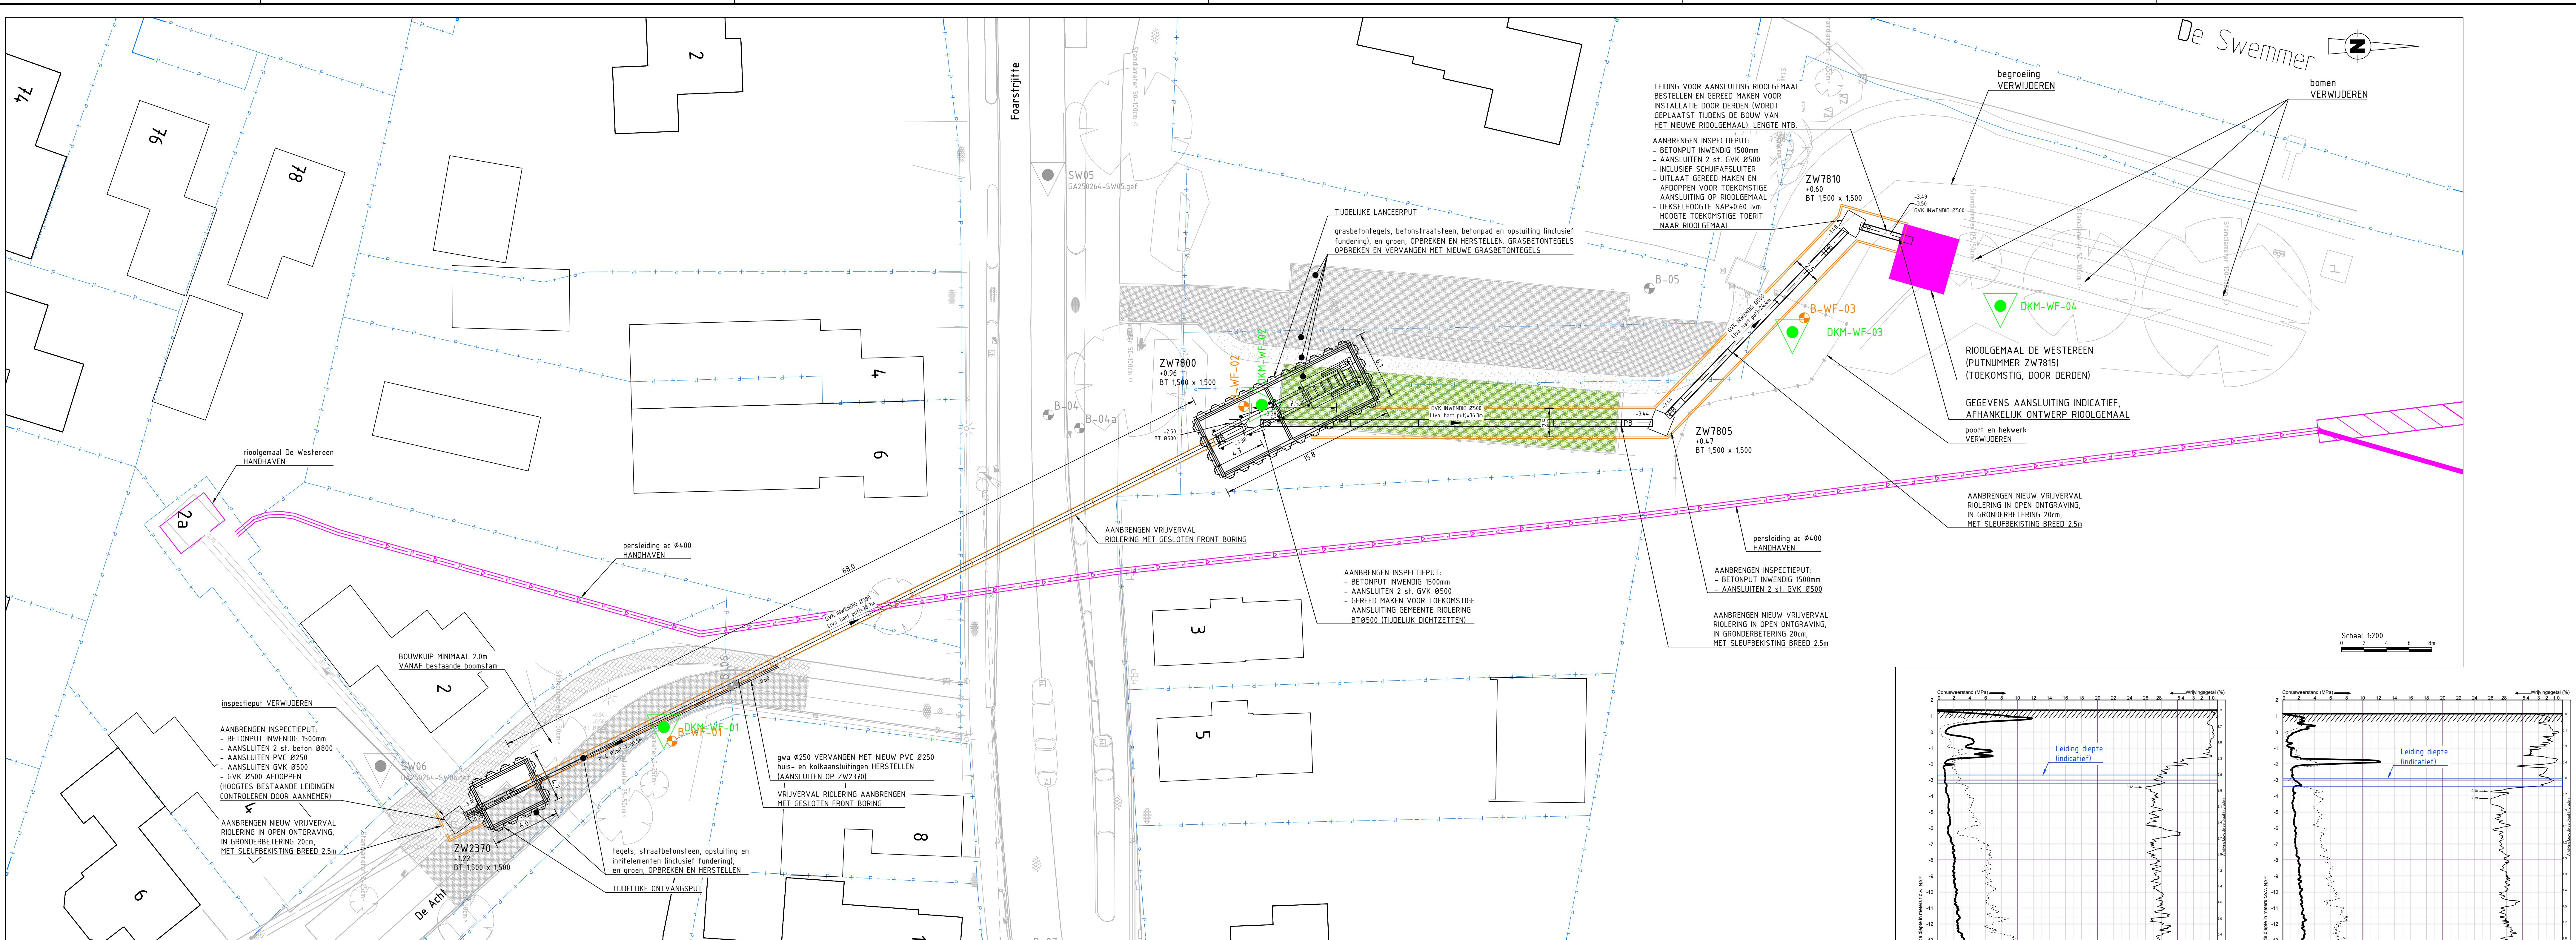
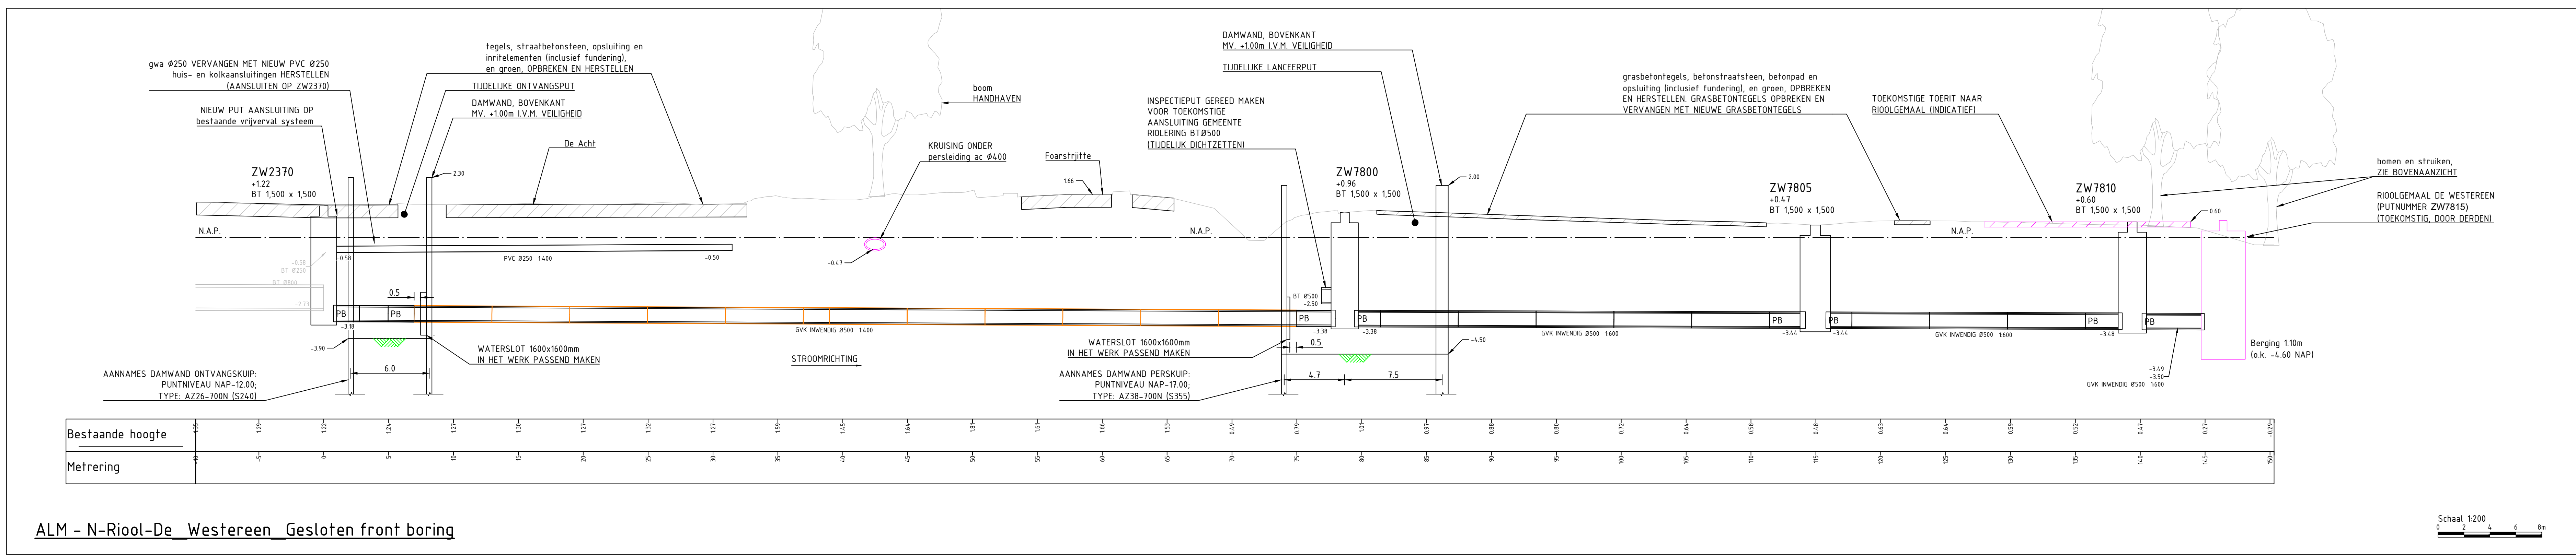


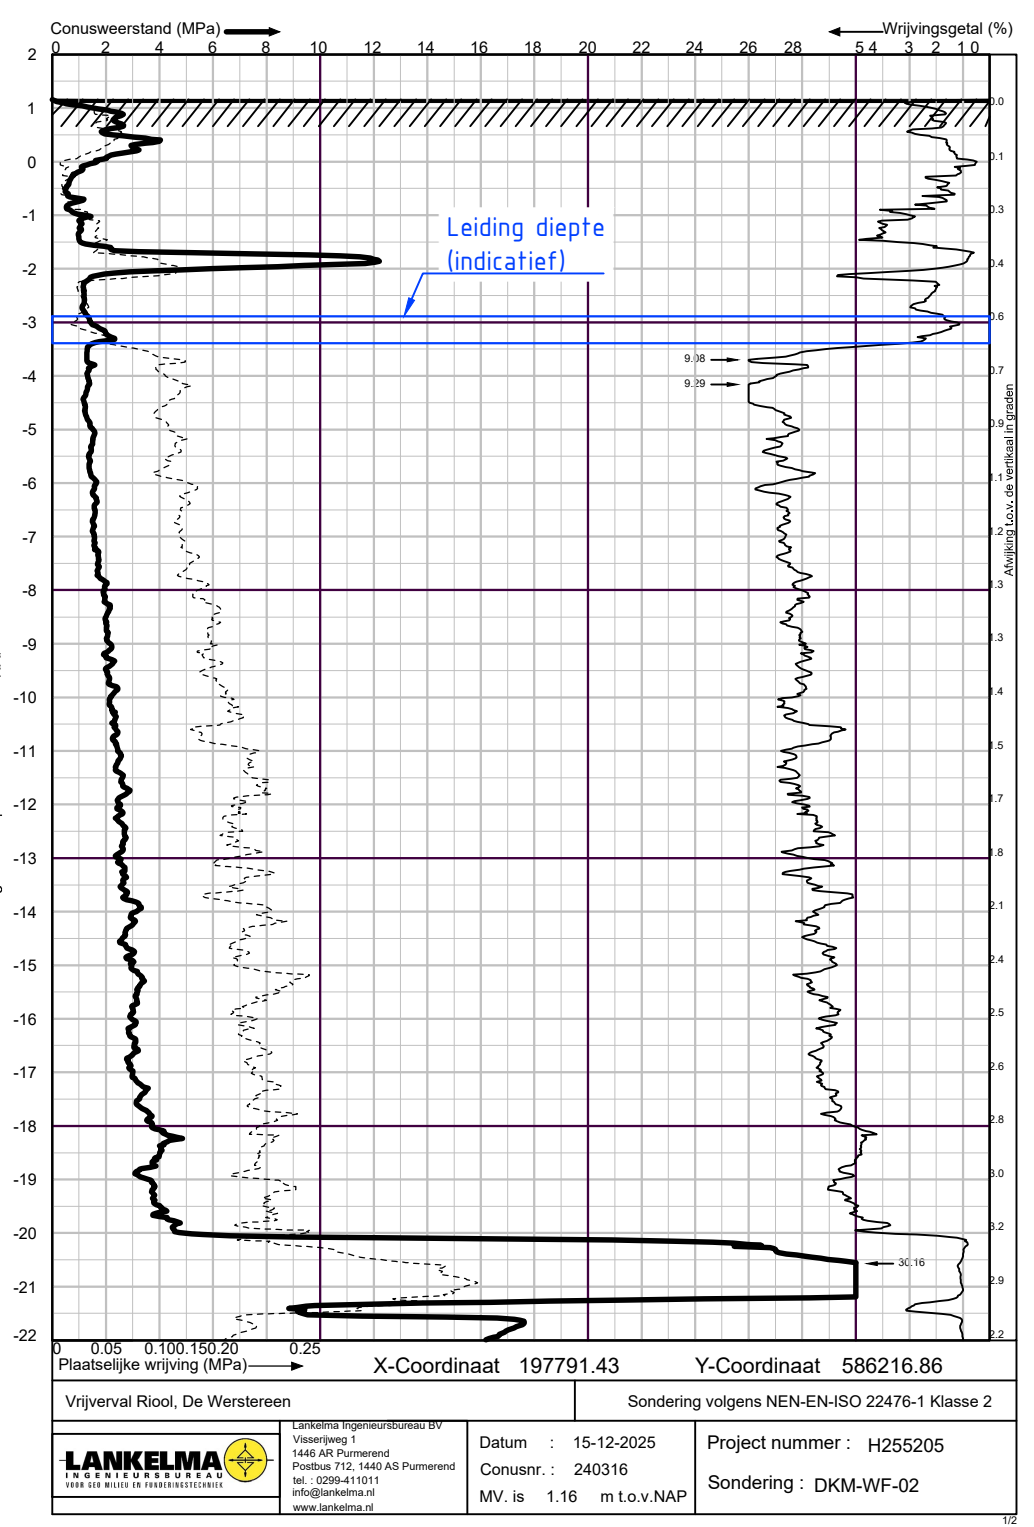

SITUATIE
SCHAAL 1 : 200

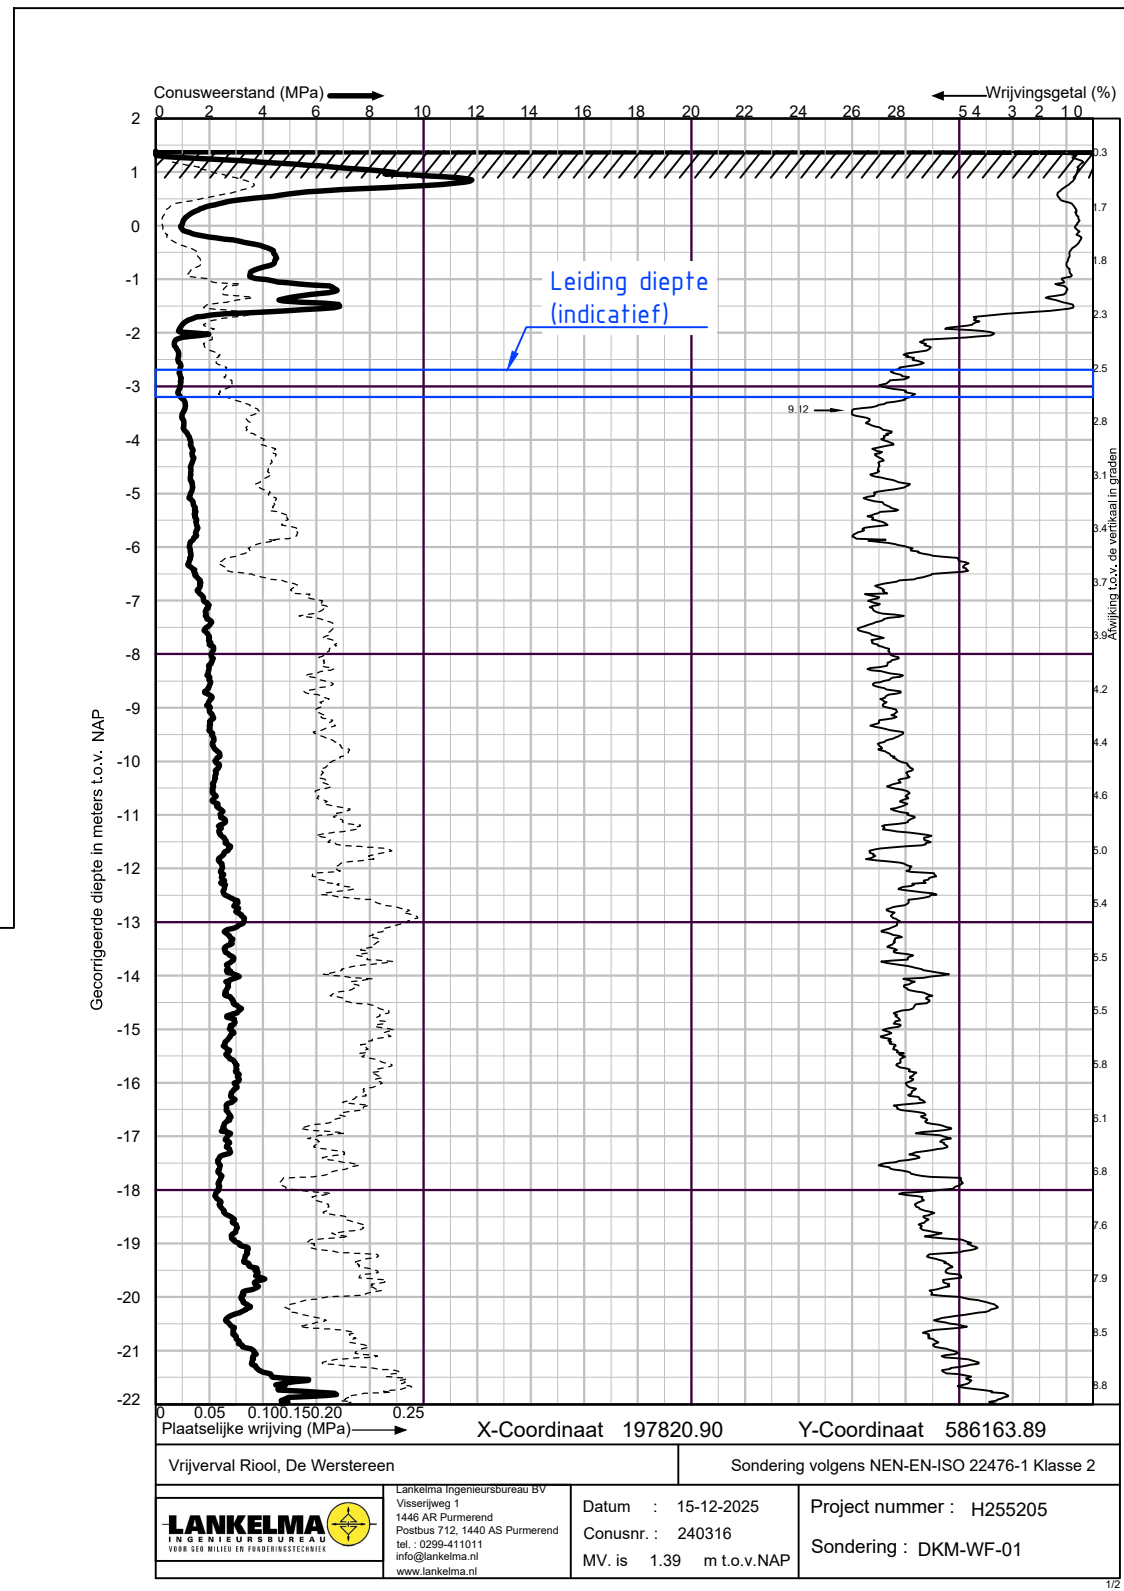

ALM - N-Riool-De Westereen Gesloten front boring

LENGTEPROFIEL
SCHAAL 1:200 HORIZONTAAL / 1:100 VERTICAAL

Legenda

- Bestaande situatie
- Kadastrale grens
- Raakvlak (bestaande en toekomstige riolergemaal, persleiding)
- NATUUR, BOD
- VVA riolering nieuw
- VVA inspectieput vierkant/ron
- Nieuw GVK-leiding DN500 (pendelstuk)
- Nieuw GVK-leiding DN500 (legpijp)
- Nieuw GVK-leiding DN500 (boorbuis)
- Sleufbekisting
- Betonpad beschermen; herstellen conform bestaand in geval van opbreken voor de werkzaamheden
- Betonstraafsteen inclusief opsluiting beschermen; herstellen conform bestaand in geval van opbreken voor de werkzaamheden
- Grasbetontegels inclusief opsluiting beschermen; herstellen conform bestaand in geval van opbreken voor de werkzaamheden
- Betontegels inclusief opsluiting beschermen; herstellen conform bestaand in geval van opbreken voor de werkzaamheden
- Grasbetontegels opbreken en vervangen met nieuwe grasbetontegels
- Sondering - Gemeente
- Boring - Gemeente
- Sondering - WF
- Boring - WF

TOELICHTING
Kleine letters = bestaand werk
HOOFDLETTERS = NIEUW WERK

Haskoning
Enhancing Society Together
HaskoningDHV Nederland B.V.

1.0	Definitief	LBA	24-04-2024
0.2	Verwerkt aansluiting toekomst Gemeente, hoogte putnr. ZW7810	LBA	13-02-2024
0.1	Ontwerp	LBA	13-02-2024

Opdrachtgever: Gemeente Dantumadiel
Project: Vrijverval Riolerig De Westereen
Ontwerp: **dantumadiel**
Bouwer: **dantumadiel**
Tekeningsnummer: B1825-HAS-T3-DG-C-0001