


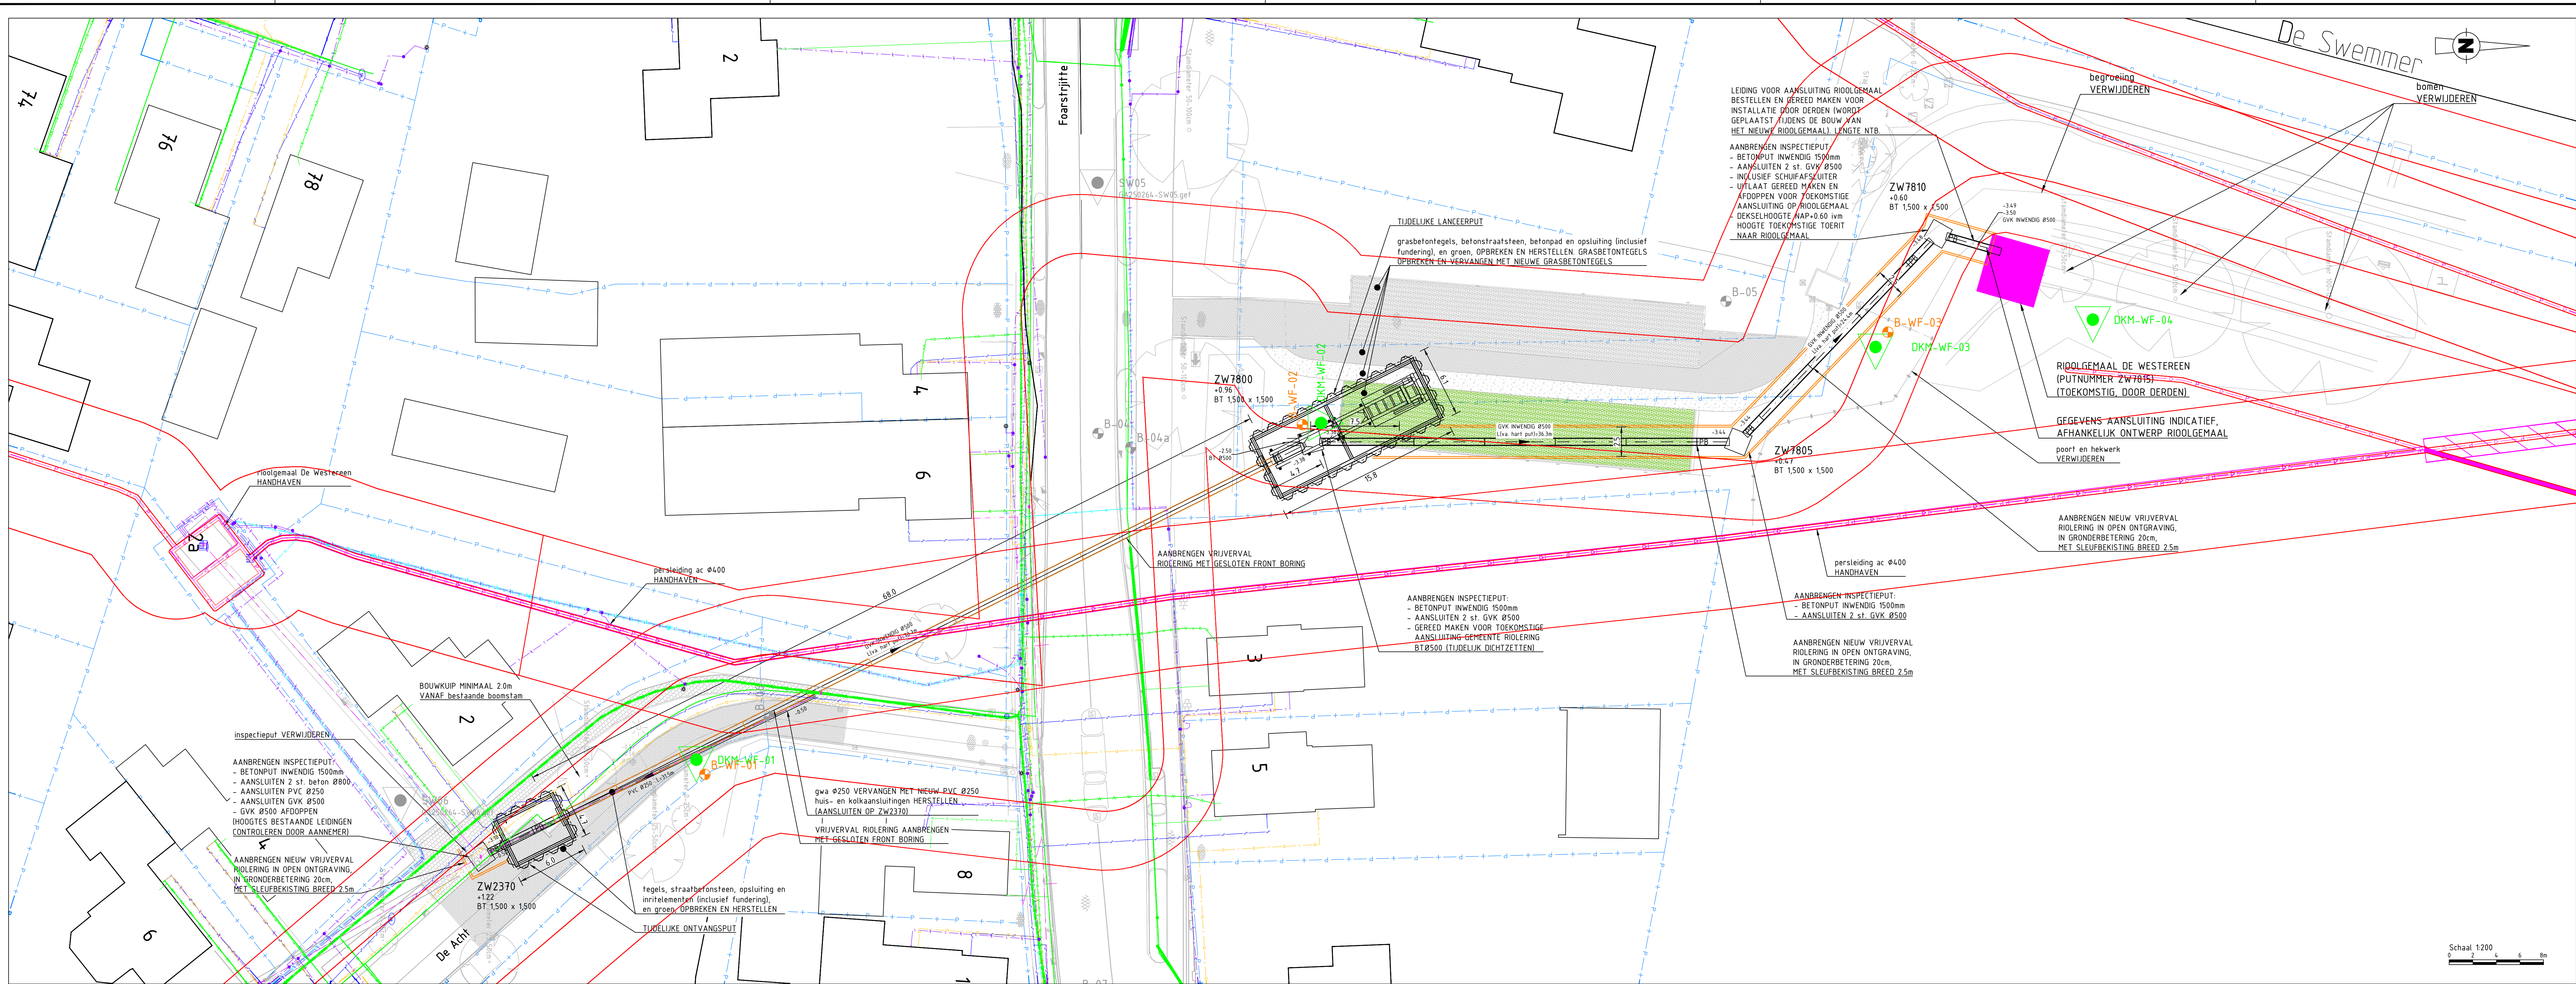

SITUATIE
SCHAAL 1 : 200

Legenda KLIC

KLIC-levering datum: 16-02-2026

Bestand	
	Datransport
	Kabelbed
	Mantelbus data
	Laagspanning
	Mantelbus LS
	Middenspanning
	Middenspanning 10 kV
	Mantelbus MS
	Gas lage druk
	Hulpstuk overig
	Water
	Mantelbus water
	Drukriolering
	Riolering vrijverval
	Kering en beschermingszone
	Waterschap Fryslân
	Paal lichtmast
	Mof
	Overig
	Mof
	Overig
	Technisch gebouw
	Aarding
	Mof
	Technisch gebouw
	T-stuk
	Overig
	Brandkraan/-put
	Afsluiter
	Overig
	Sluis
	Mangal

Legenda

	Bestaande situatie
	Kadastrale grens
	Raakvlak (bestaande en toekomstige rioolgemaal, persleiding)
	VWA riolering nieuw
	VWA inspectieput vierkant/rond
	Nieuw GVK-leiding DN500 (pendelstuk)
	Nieuw GVK-leiding DN500 (legbus)
	Nieuw GVK-leiding DN500 (boorbus)
	Sleufbekisting
	Betondekplaat: herstellen conform bestand in geval van opbreken voor de werkzaamheden
	Betonsloot: herstellen conform bestand in geval van opbreken voor de werkzaamheden
	Grasbetontegels inclusief opsluiting beschermen; herstellen conform bestand in geval van opbreken voor de werkzaamheden
	Betontegels inclusief opsluiting beschermen; herstellen conform bestand in geval van opbreken voor de werkzaamheden
	Grasbetontegels opbreken en vervangen met nieuwe grasbetontegels
	Sondering - Gemeente
	Boring - Gemeente
	Sondering - WF
	Boring - WF

TOELICHTING
Kleine letters = bestaand werk
HOOFDLETTERS = NIEUW WERK

1.0	Definitief	LBA	24-04-2026
0.3	Nieuw KLIC melding weergeven (16-02-2026)	LBA	23-02-2026
Versie / Omschrijving		Gereed door / Datum	
Opdrachtgever			
Gemeente Dantumadiel			
Project			
Vrijverval Riolering De Westereen			
Ontwerp met KLIC gegevens			
Gedownload door	Formaat	Bestandsnummer	Status
LBA	A0	XXXXX	Definitief
Gereed door	Schaal	Projectnummer	Tekeningnummer
DSC	1:200	XXXXX	XXXXX


HaskoningDHV Nederland B.V.
Postbus 1000
2600 XA Delft
T 015-2735700
F 015-2735701
E info@haskoningdhv.nl
W www.haskoningdhv.nl


Gemeente Dantumadiel
Postbus 1000
9200 BA Dantumadiel
T 0512-632222
F 0512-632223
E info@dantumi.nl
W www.dantumi.nl

Projectleider: A. J. J. J. J.

Tekening: B. J. B. B. B.

Info: B. J. B. B. B.

Info: B. J. B. B. B.

Info: B. J. B. B. B.