



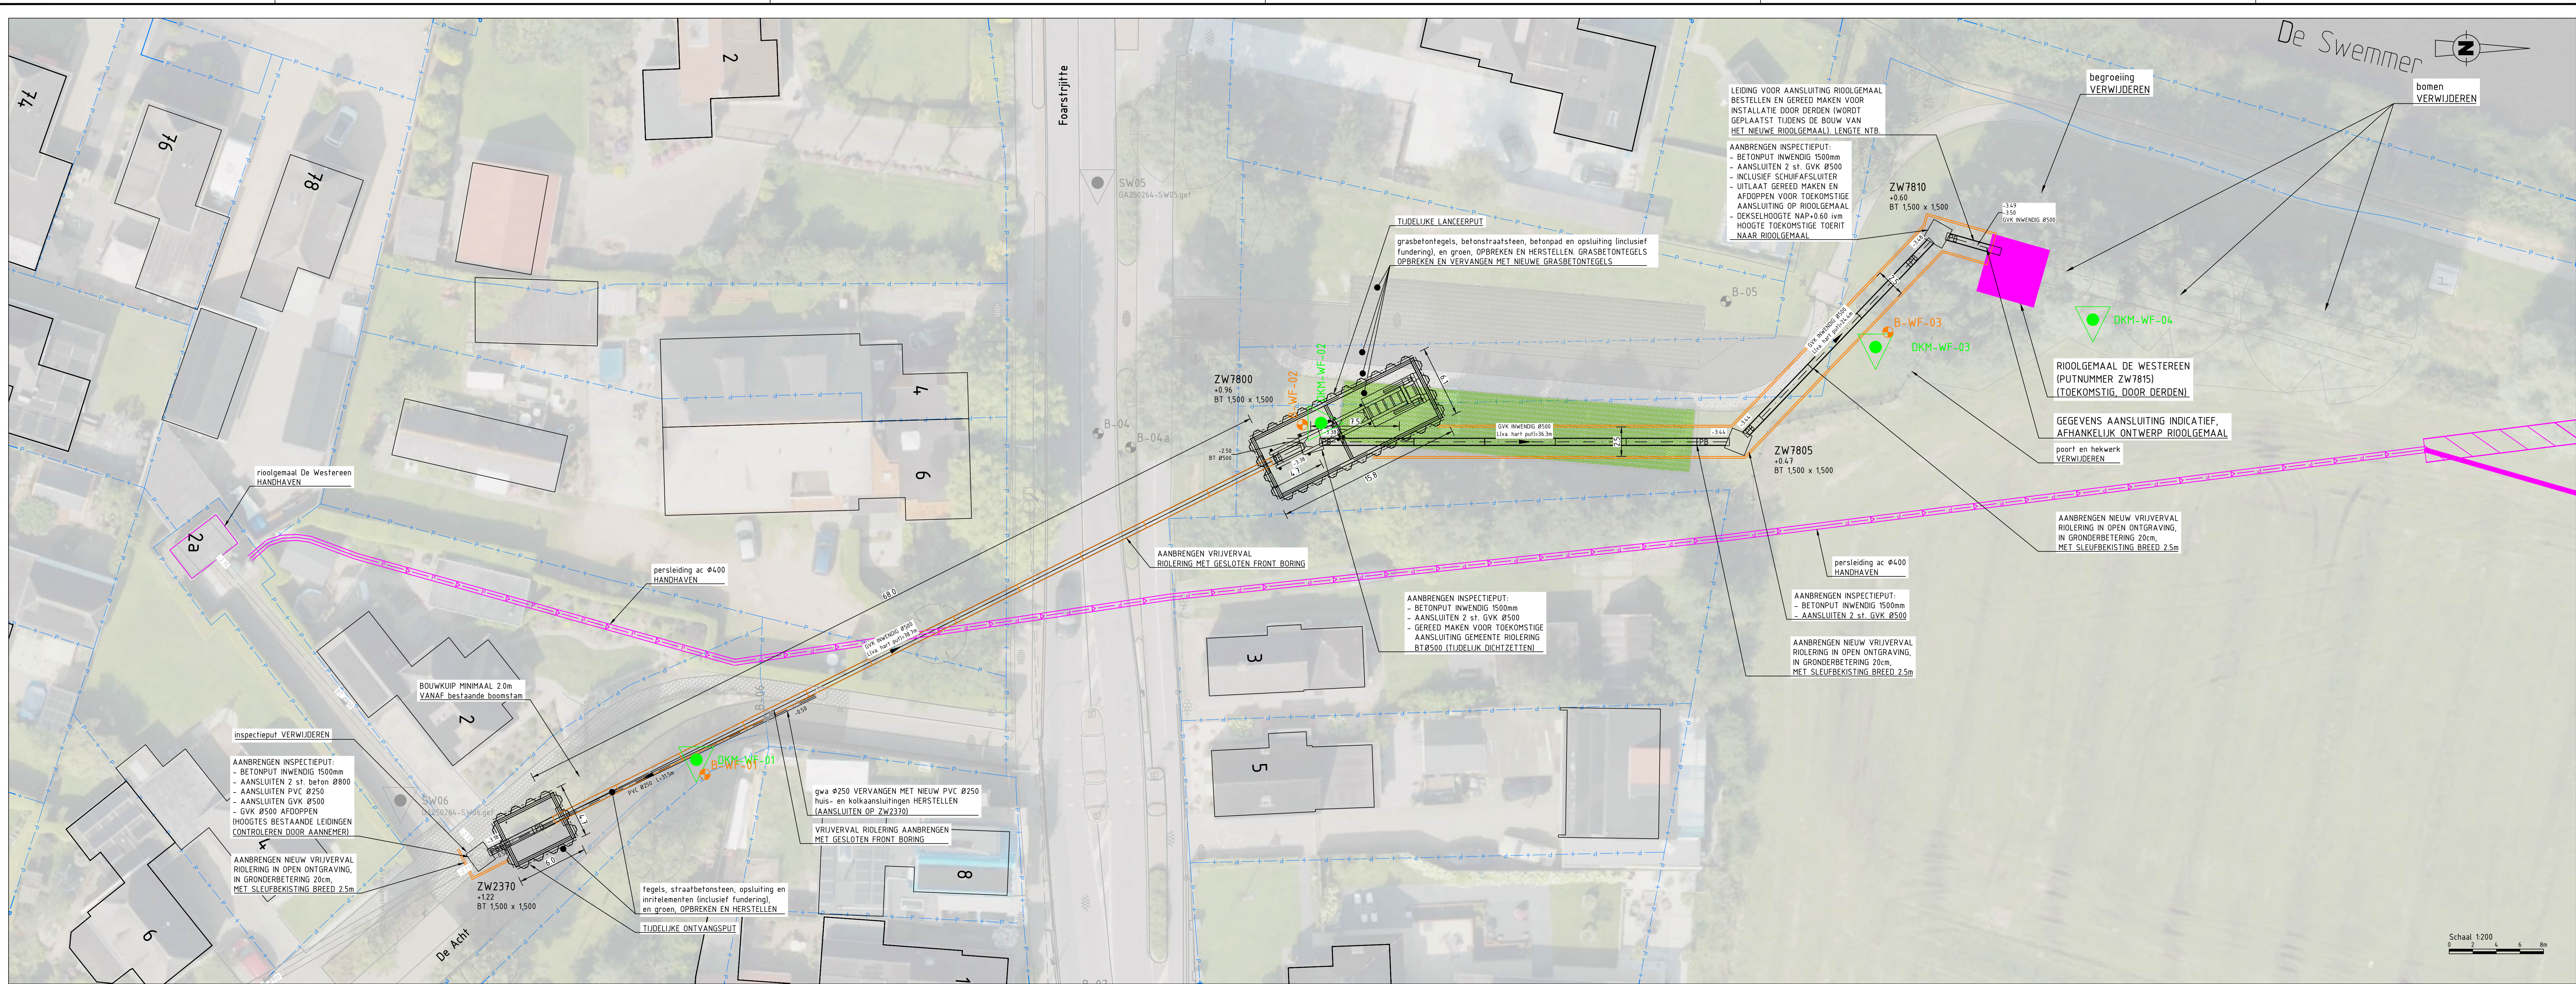

SITUATIE
SCHAAL 1 : 200

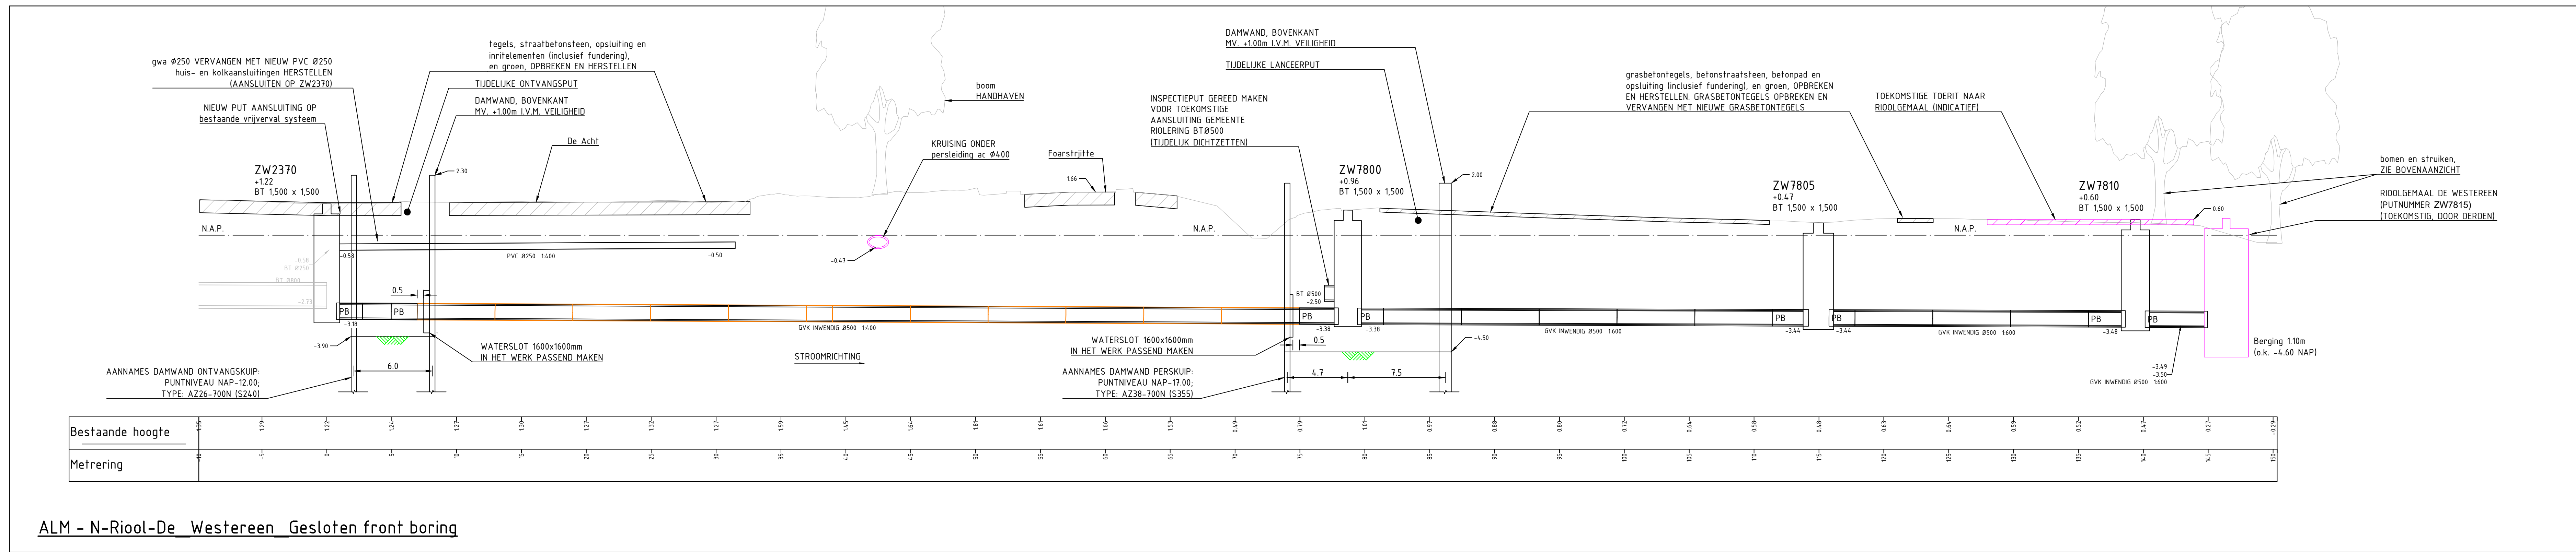

ALM - N-Riool-De Westereen Gesloten front boring

Legenda

- Bestaande situatie
- Kadastrale grens
- Raakvlak (bestaande en toekomstige rioolgemaal, persleiding)
- WATERAAL_BDA
- VWA riolerig nieuw
- VWA inspectieput vierkant/rond
- Nieuw GVK-leiding DN500 (pendelstuk)
- Nieuw GVK-leiding DN500 (legbuis)
- Nieuw GVK-leiding DN500 (doorbuis)
- Sleufbekisting
- Betondpad beschermen, herstellen conform bestand in geval van opbreken voor de werkzaamheden
- Betonsraafsteen inclusief opsluiting beschermen, herstellen conform bestand in geval van opbreken voor de werkzaamheden
- Grasbetontegels inclusief opsluiting beschermen, herstellen conform bestand in geval van opbreken voor de werkzaamheden
- Betontegels inclusief opsluiting beschermen, herstellen conform bestand in geval van opbreken voor de werkzaamheden
- Grasbetontegels opbreken en vervangen met nieuwe grasbetontegels
- Sondering - Gemeente
- Boring - Gemeente
- Sondering - WF
- Boring - WF

LENGTEPROFIEL
SCHAAL 1:200 HORIZONTAAL / 1:100 VERTIKAAL

Schaal 1:200

TOELICHTING
Alone letters = bestaand werk
HOOFDLETTERS = NIEUW WERK



10	Definitief	LBA	24-04-2024
02	Verwerkt aansluiting toekomst Gemeente, hoogte putnr. ZW7810	LBA	13-02-2024
Opdracht / Omschrijving		Getekend door / Datum	
Opdrachtgever: Gemeente Dantumadiel			
Project: Vrijverval Riolerig De Westereen			
Ontwerp met luchtfoto		 Hindeloopen 4 9716 AB Dantumadiel Tel: 051-17926 E: info@dantumi.nl www.dantumi.nl	
Getekend door: LBA	Formaat: A0	Bestandsnummer: xxxxxx	Status: Definitief
Gecontroleerd door: USC	Schaal: 1:200 / 1:100	Projectnummer: xxxxxx	Tekeningnummer: B1825-HAS-T3-DG-C-SKT_01