


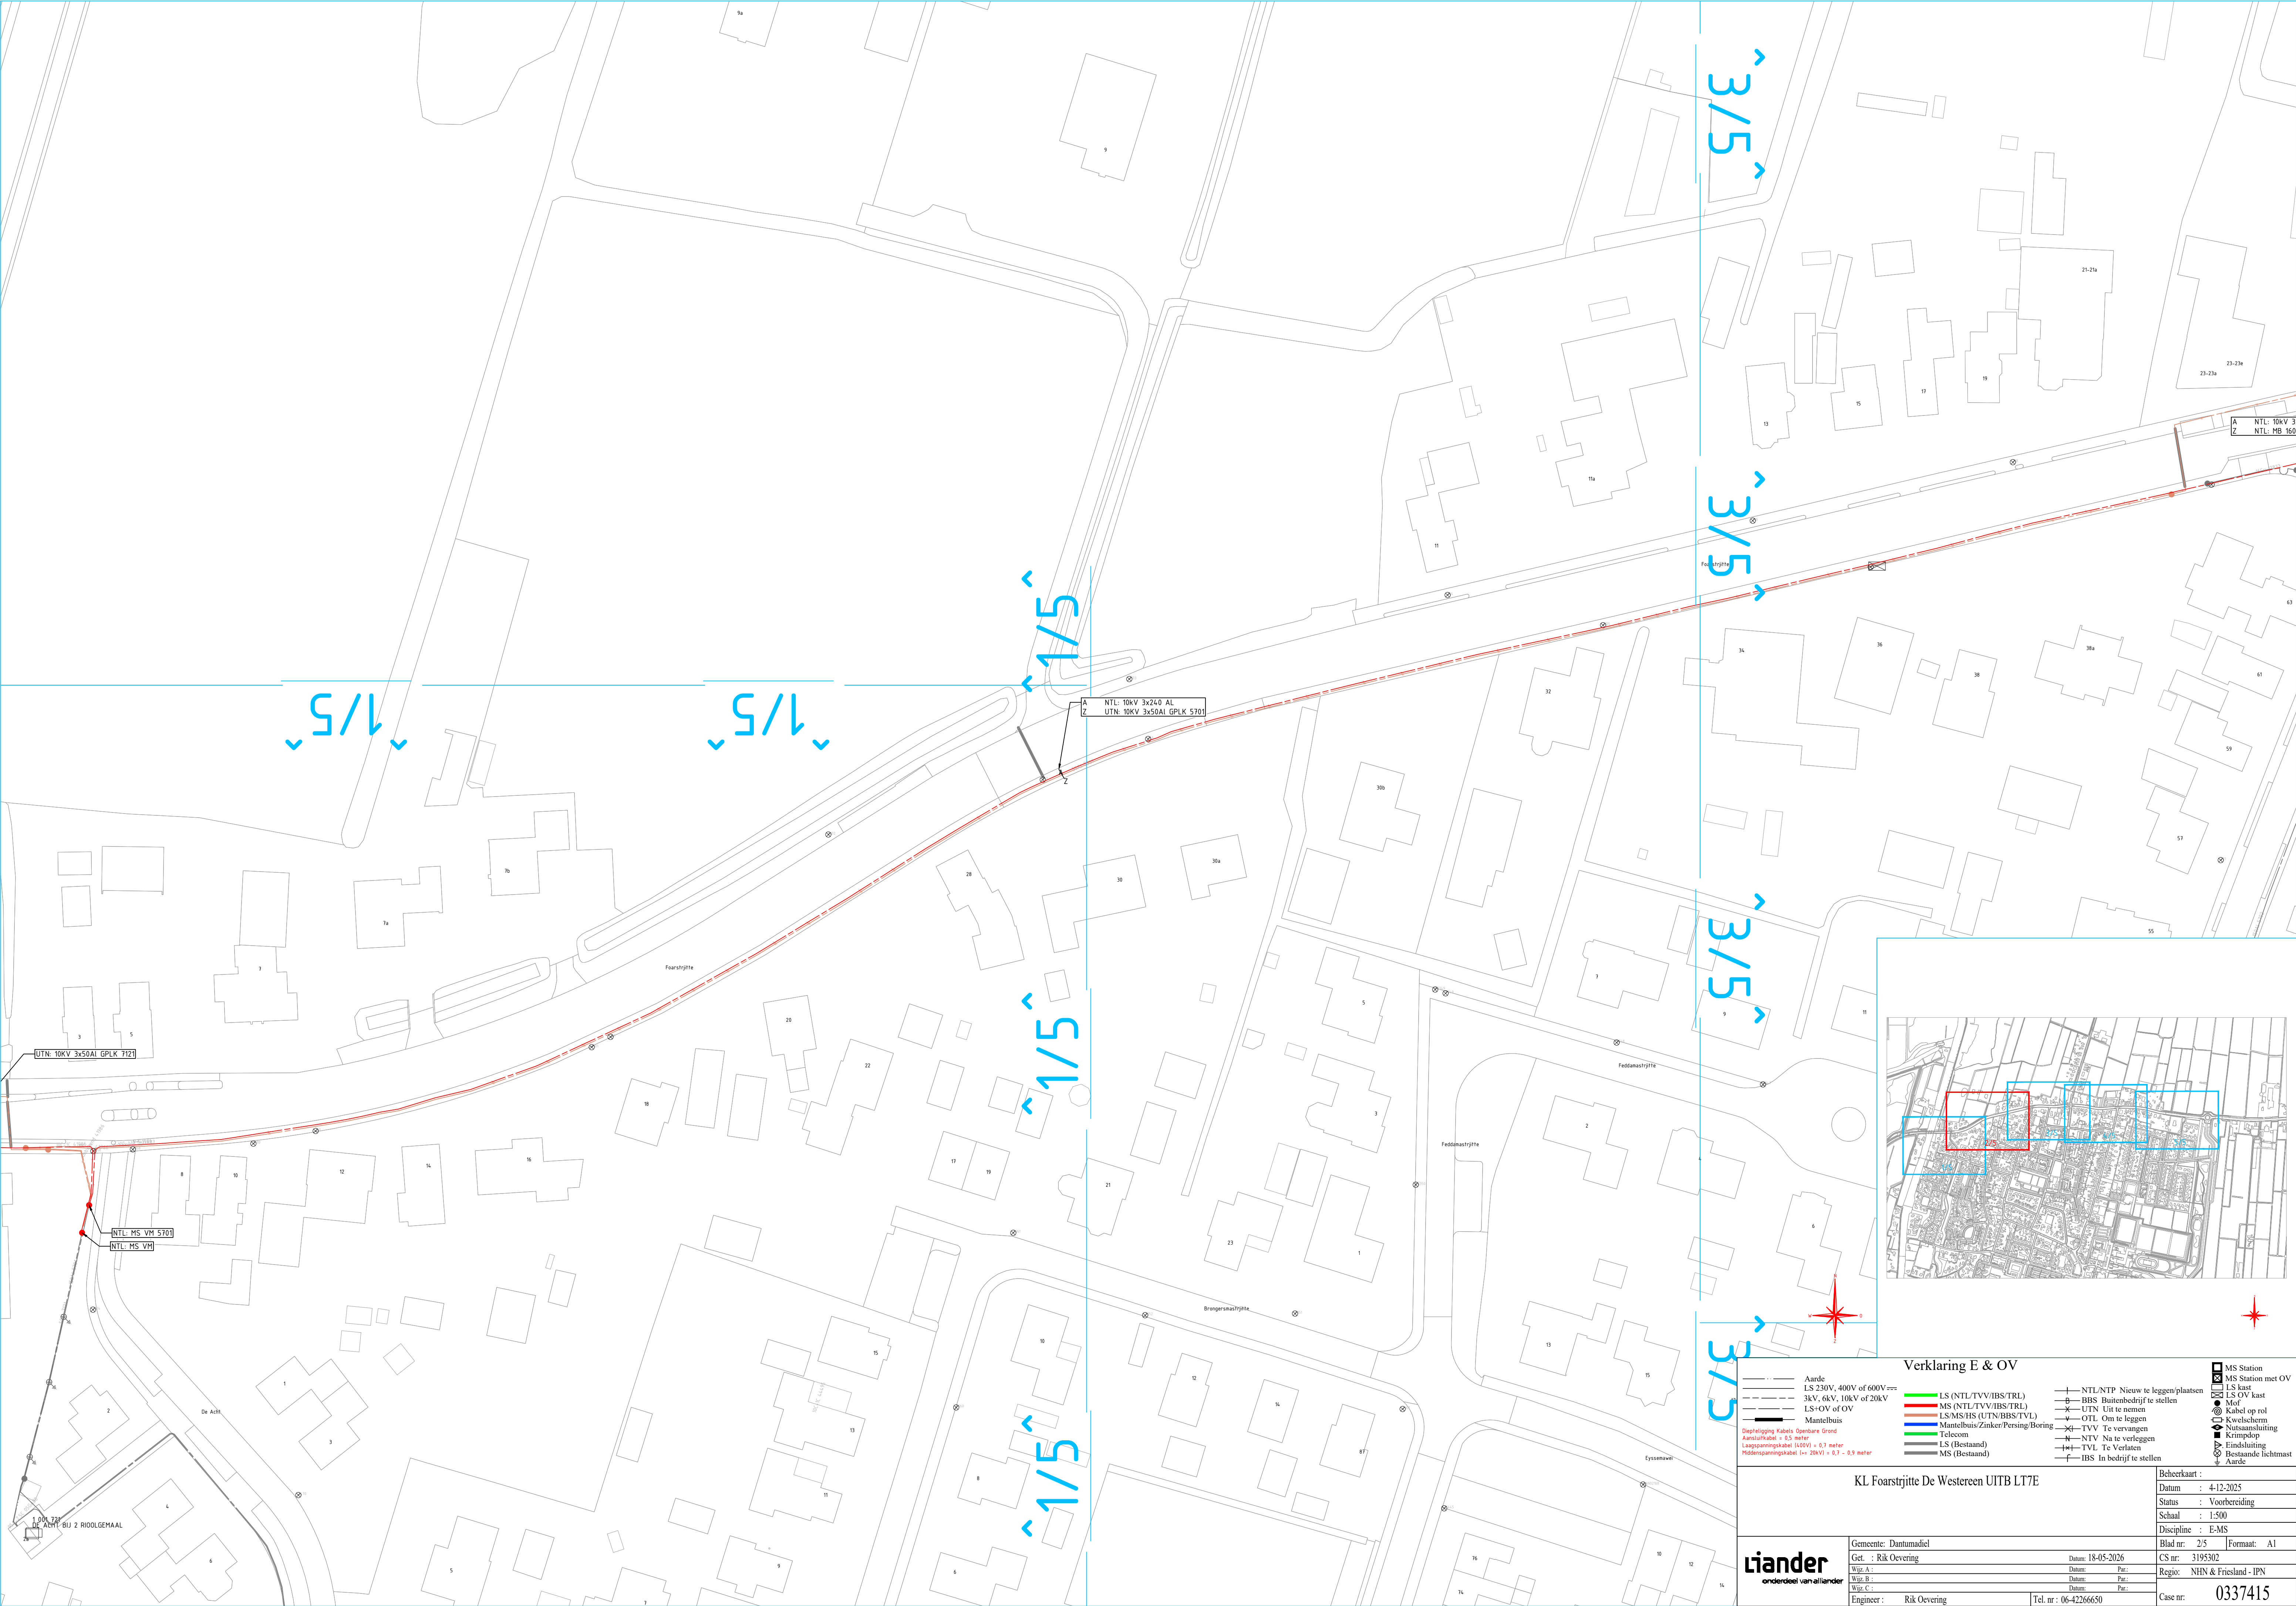

Aarde

LS 230V, 400V of 600V

3kV, 6kV, 10kV of 20kV

LS-OV of OV

Mantelbuis

Dieptelgging Kabels Openbare Grond

Aansluitkabel > 0,5 meter

Laagspanningskabel (< 20kV) > 0,7 meter

Midspanningskabel (> 20kV) > 0,7 - 0,9 meter

LS (NTL/TVV/IBS/TRL)

MS (NTL/TVV/IBS/TRL)

LS/MS/HS (UTN/BBS/TVL)

Mantelbuis/Zinker/Persing/Boring

Telecom

LS (Bestaand)

MS (Bestaand)

NTL/NTP Nieuw te leggen/plaatsen

BBS Buitenbedrijf te stellen

UTN Uit te nemen

OTL Om te leggen

TVV Te vervangen

NTV Na te verleggen

TVL Te Verlaten

IBS In bedrijf te stellen

MS Station met OV

LS kast

LS OV kast

Mof

Kabel op rol

Kwetscherm

Nutsaansluiting

Krimpstop

Eindsluiting

Bestaande lichtmast

Aarde

Beheerkaart :

Datum : 4-12-2025

Status : Voorbereiding

Schaal : 1:500

Discipline : E-MS

Gemeente: Dantumadiel

Get. : Rik Oevering

Datum: 18-05-2026

Wijz. A.:

Datum:

Par.:

Wijz. B.:

Datum:

Par.:

Wijz. C.:

Datum:

Par.:

Engineer : Rik Oevering

Tel. nr.: 06-42266650

CS nr.: 3195302

Regio: NHN & Friesland-IPN

Case nr.: 0337415

Blad nr.: 2/5

Formaat: A1

KL Foarstrjitte De Westereen UITB LT7E