




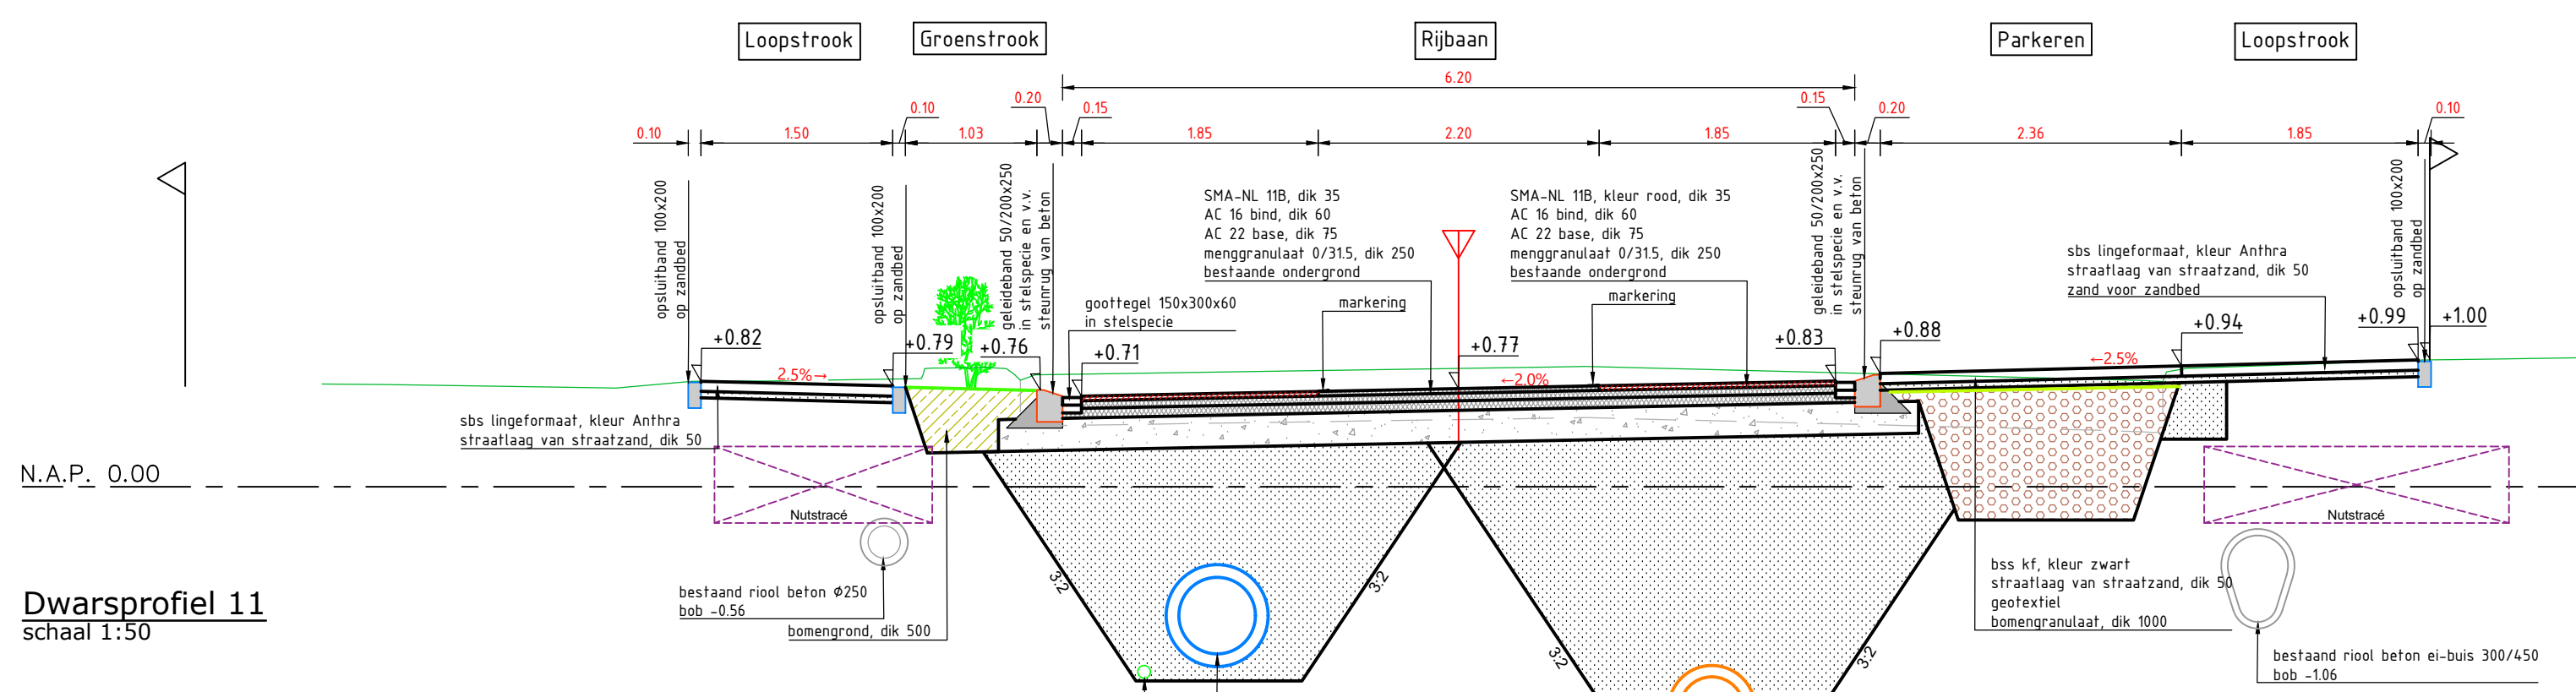


Dwarsprofiel 11
schaal 1:50

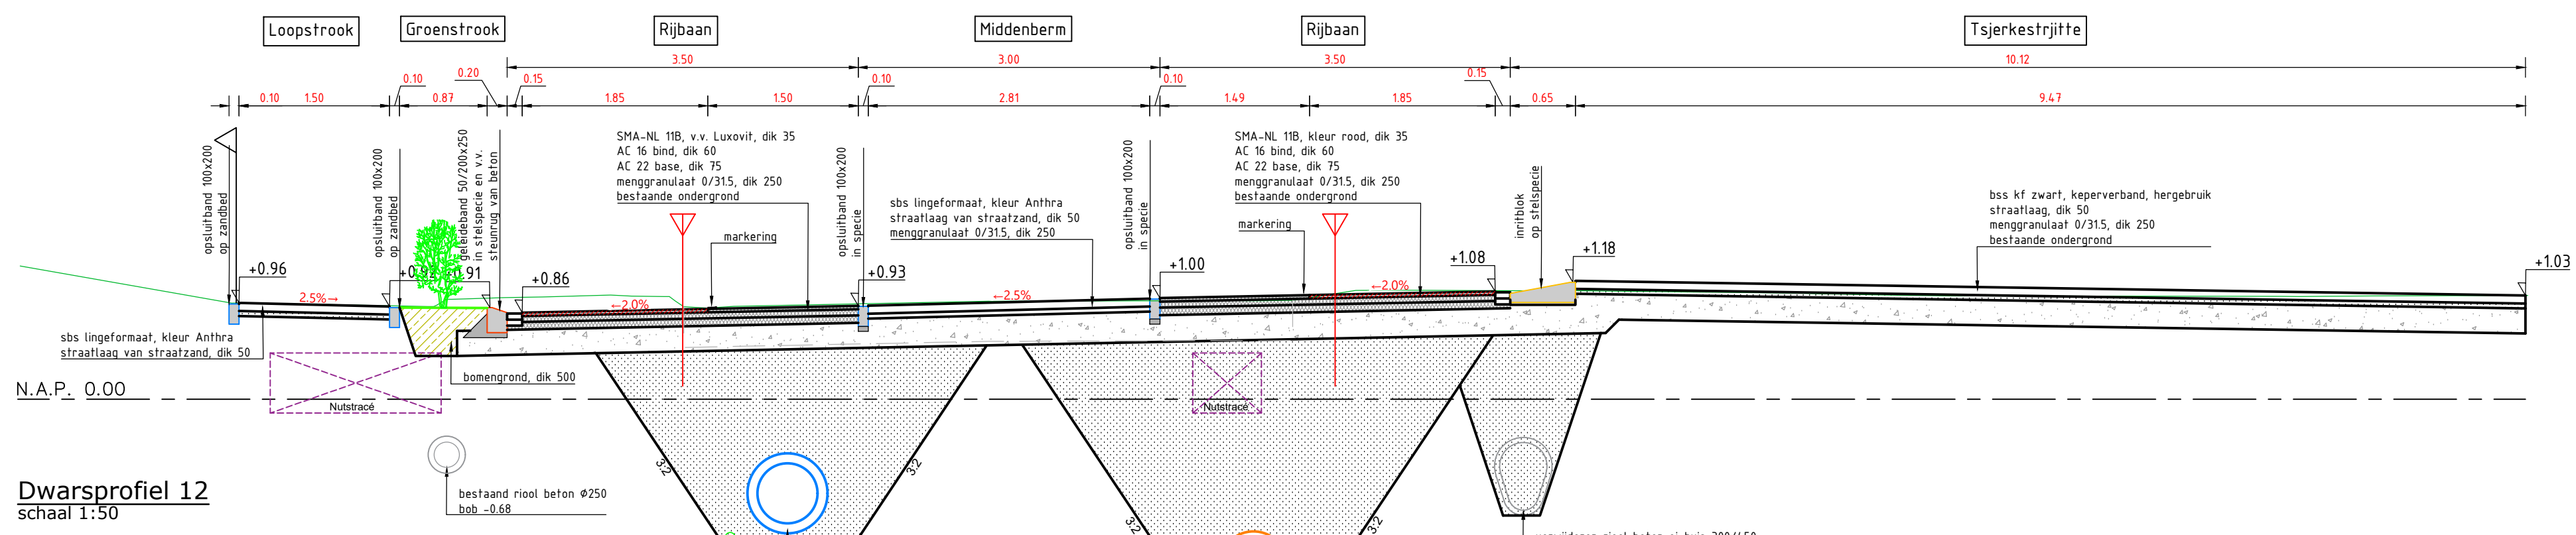


Dwarsprofiel 12
schaal 1:50

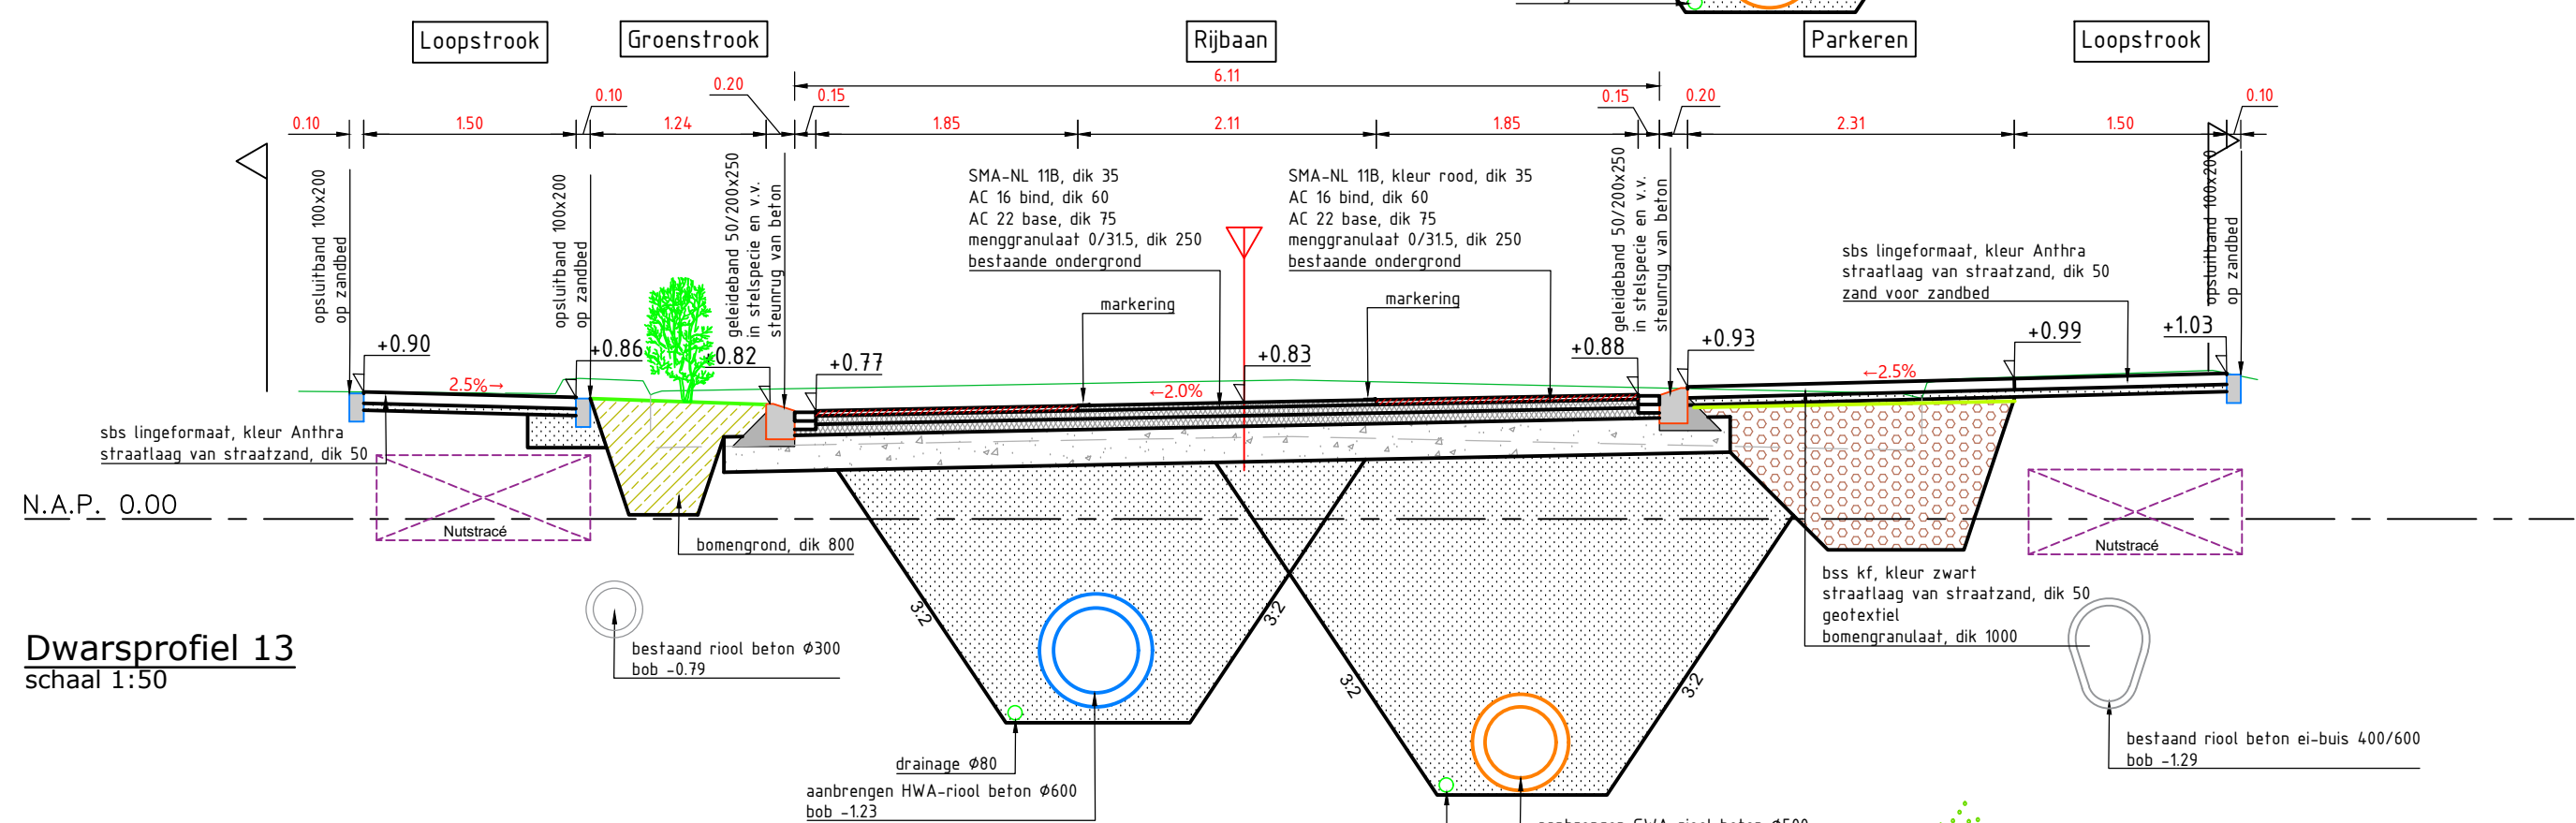


Dwarsprofiel 13
schaal 1:50

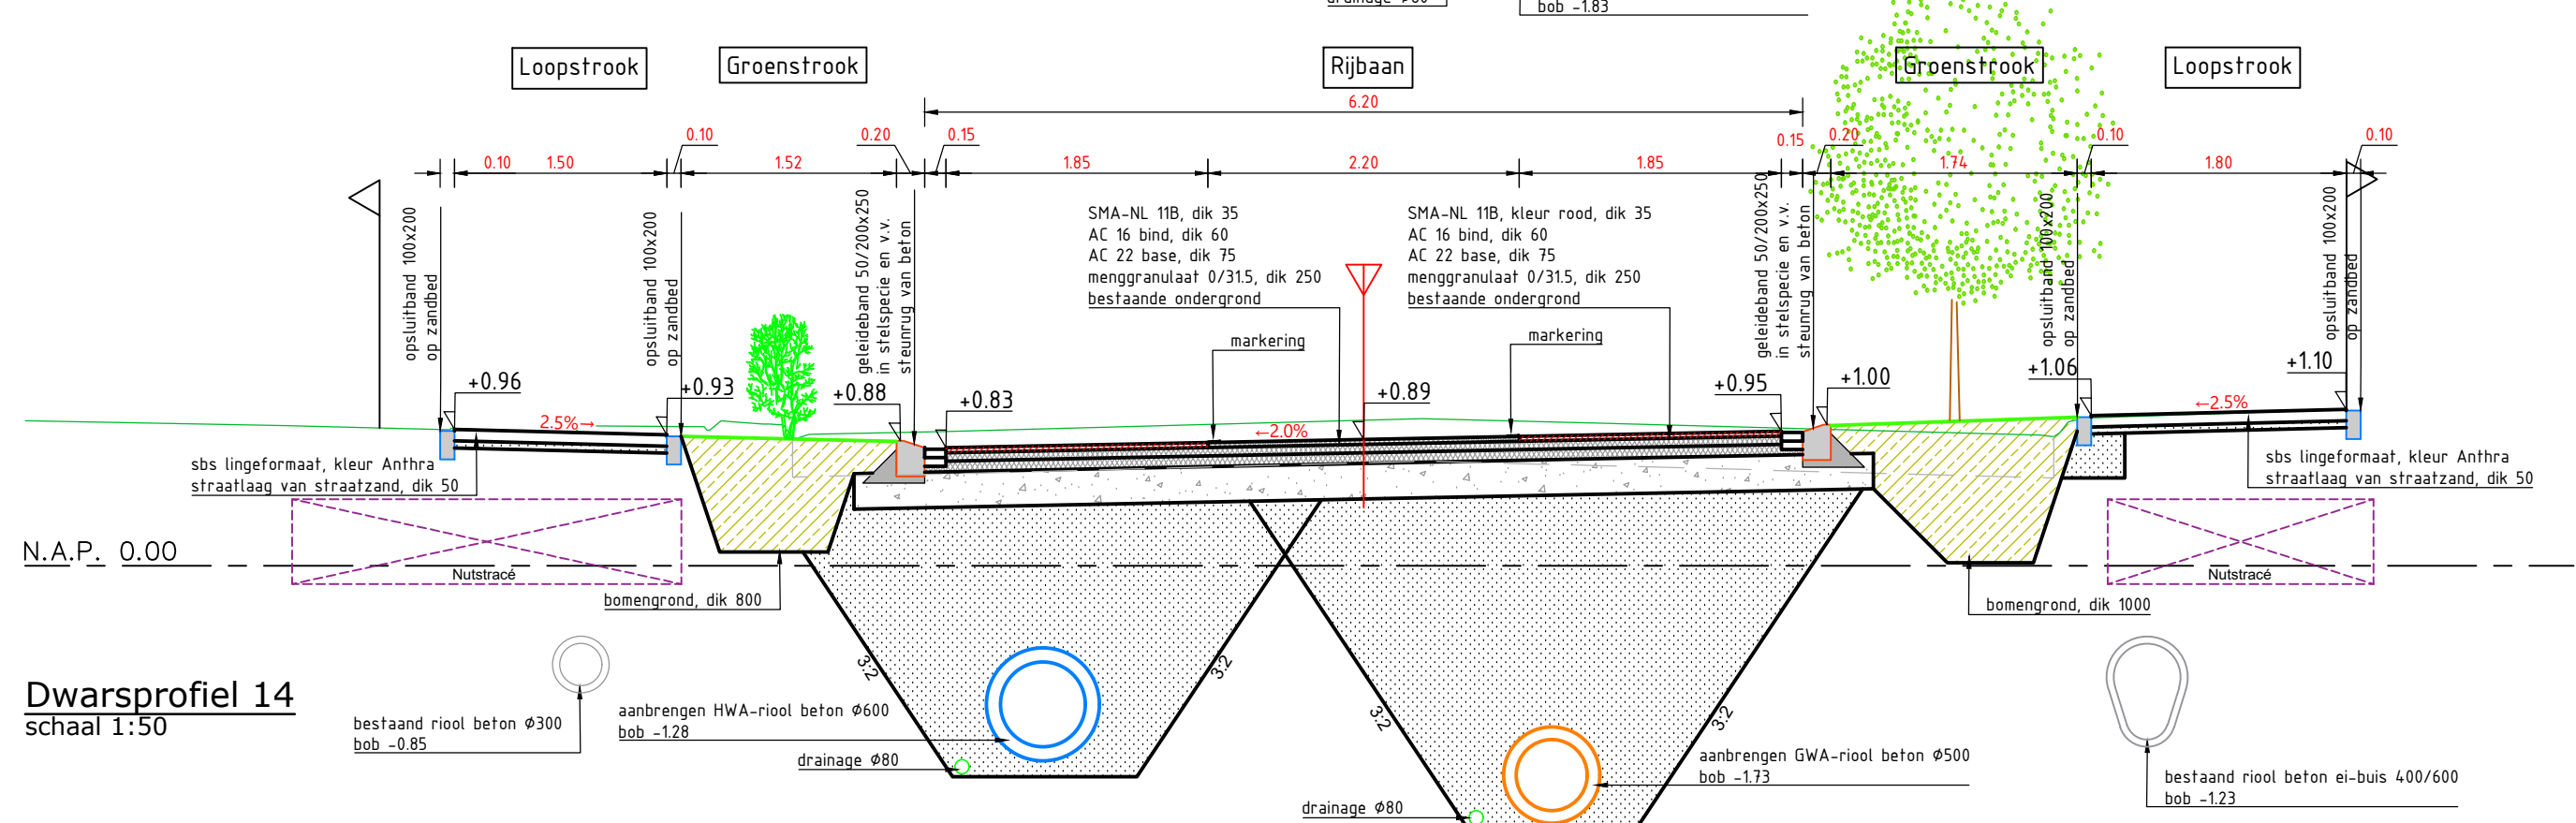


Dwarsprofiel 14
schaal 1:50

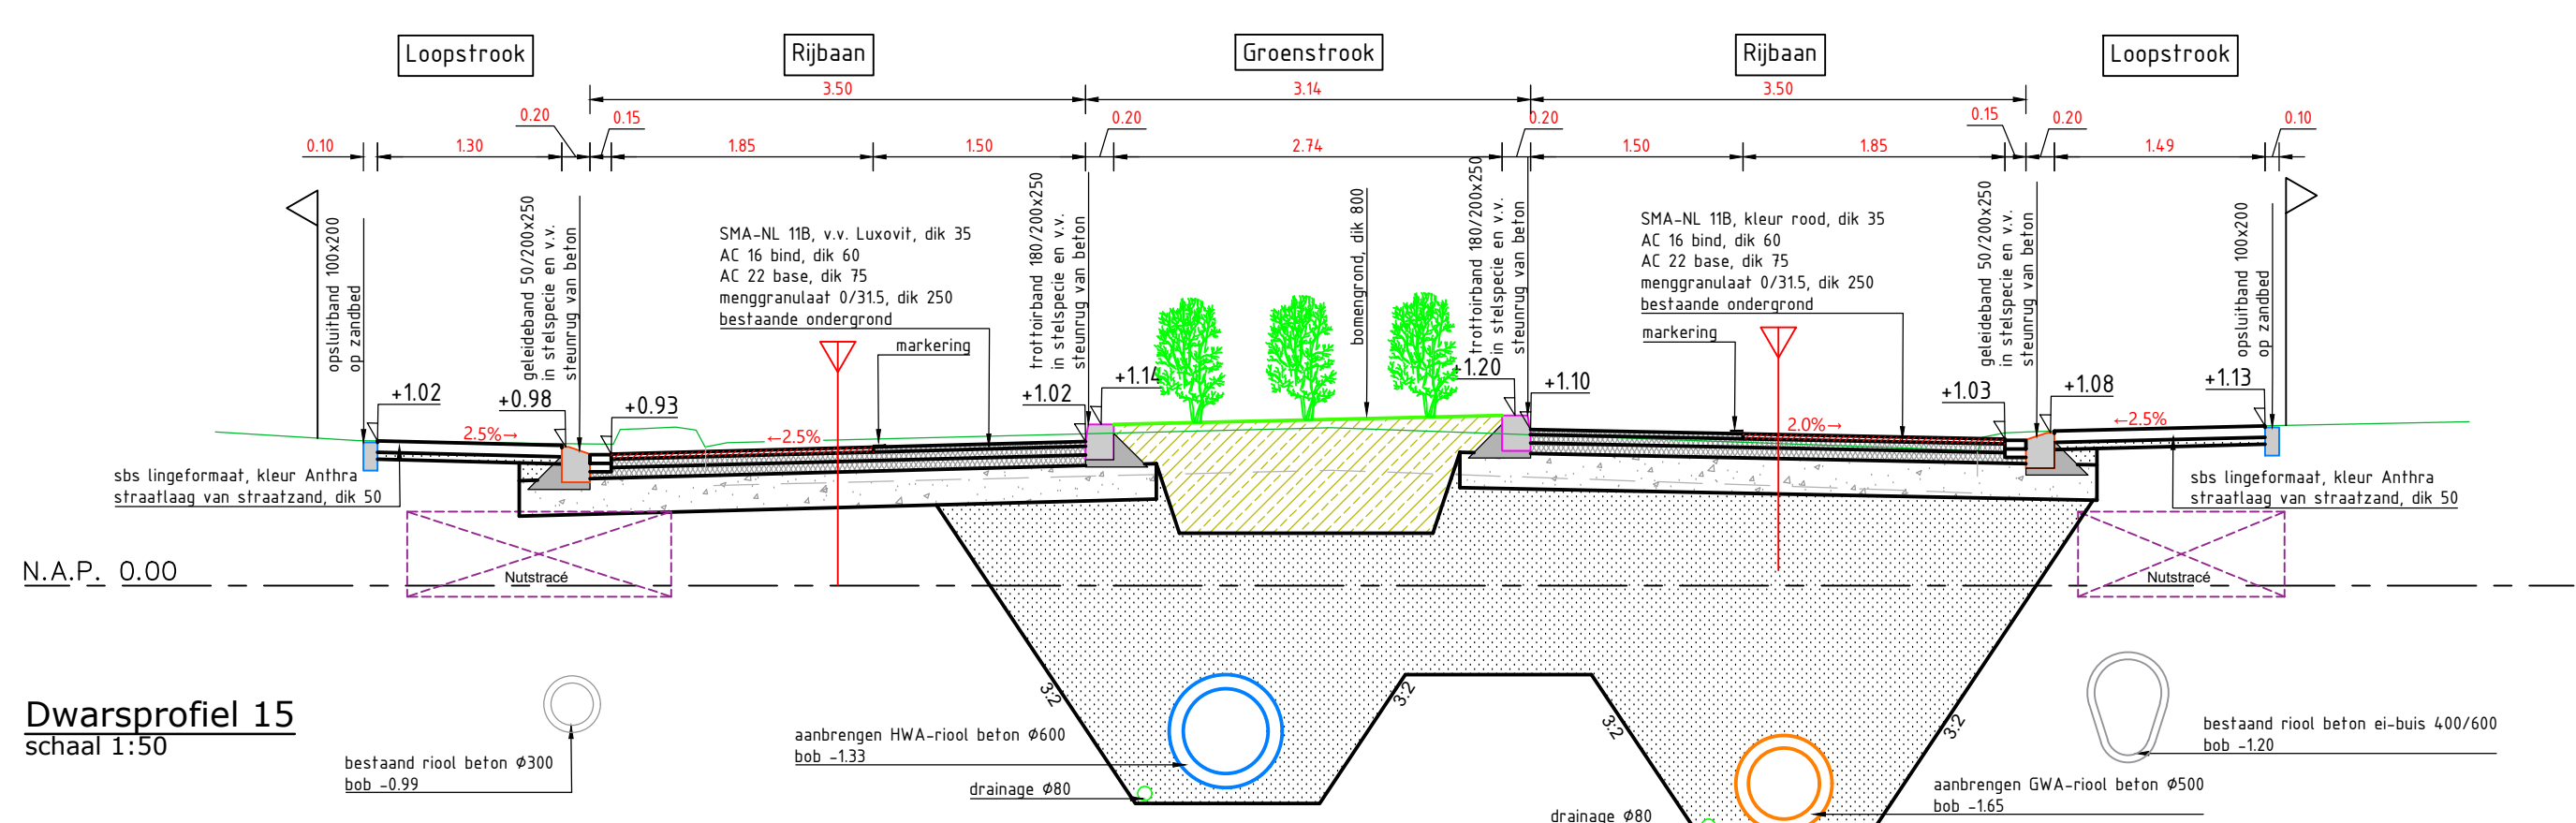


Dwarsprofiel 15
schaal 1:50

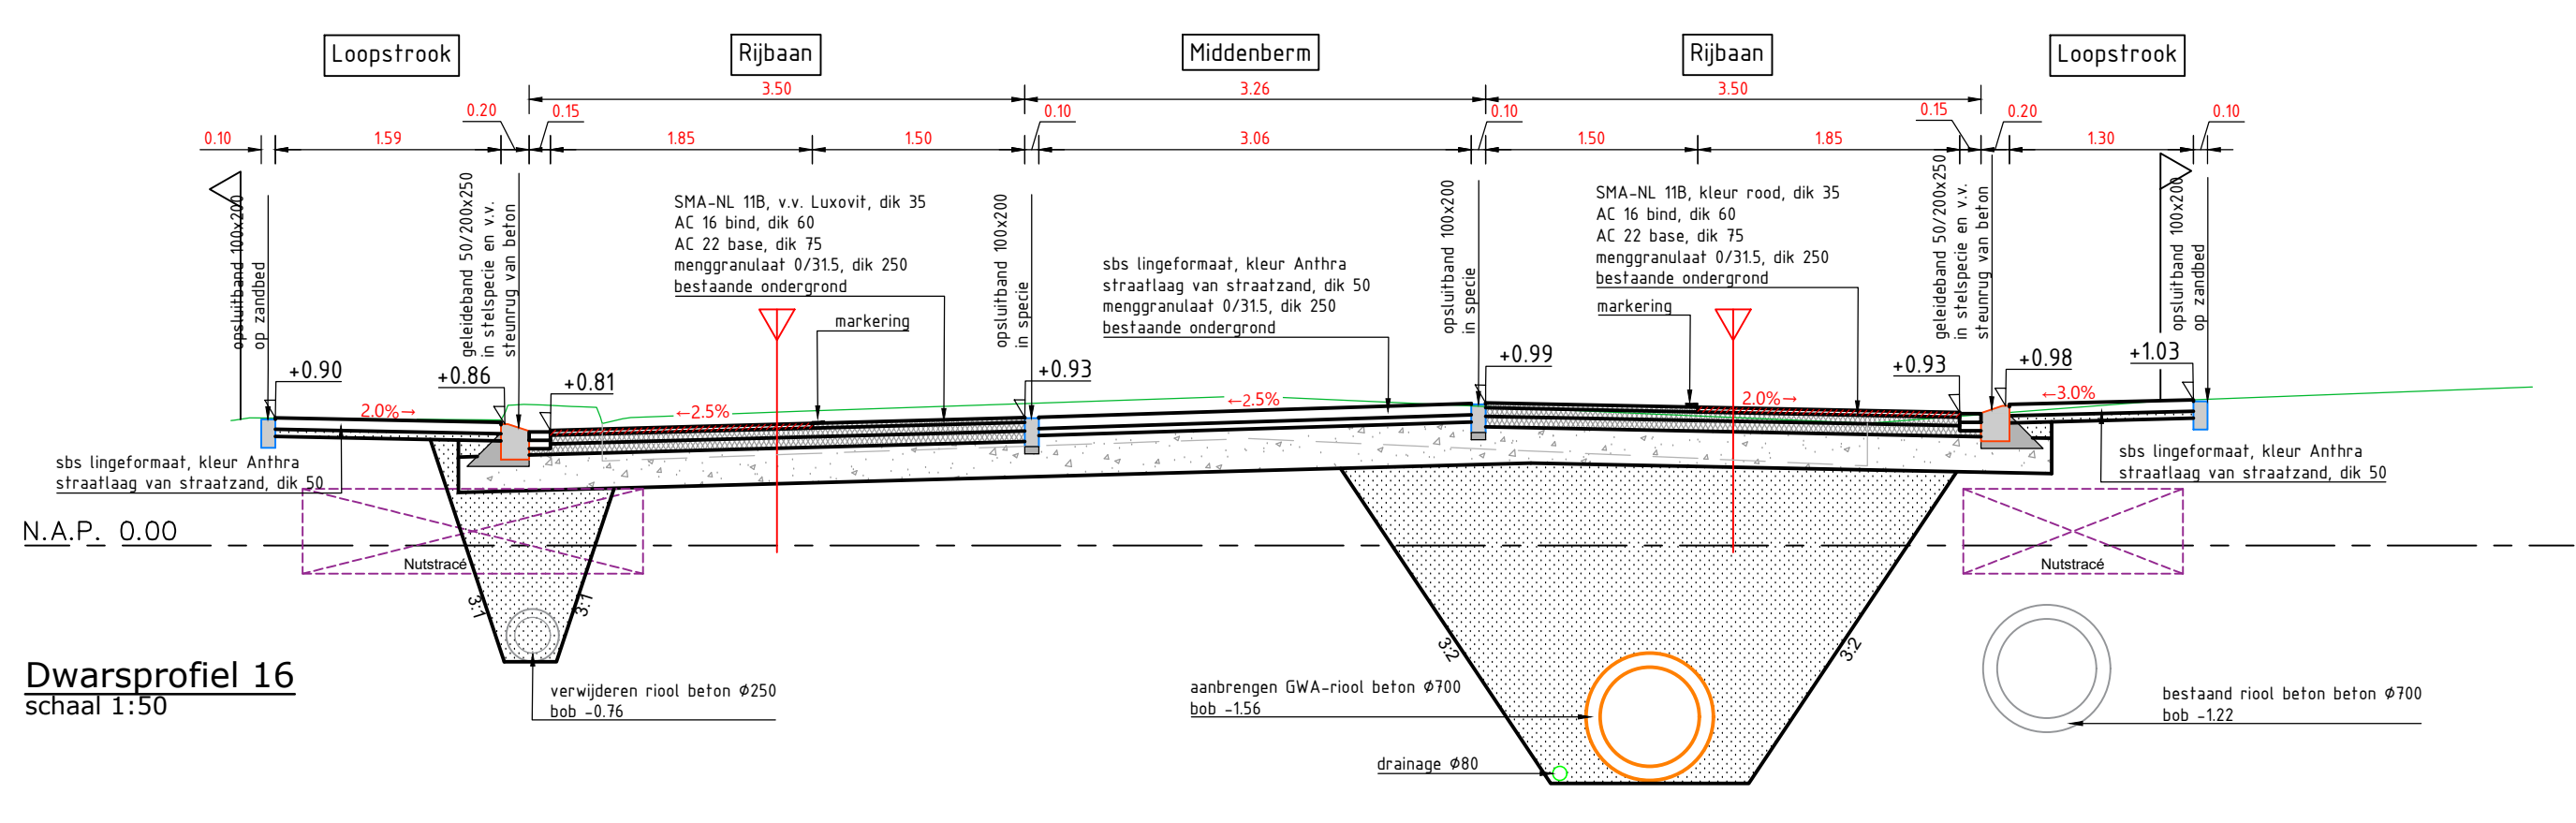


Dwarsprofiel 16
schaal 1:50

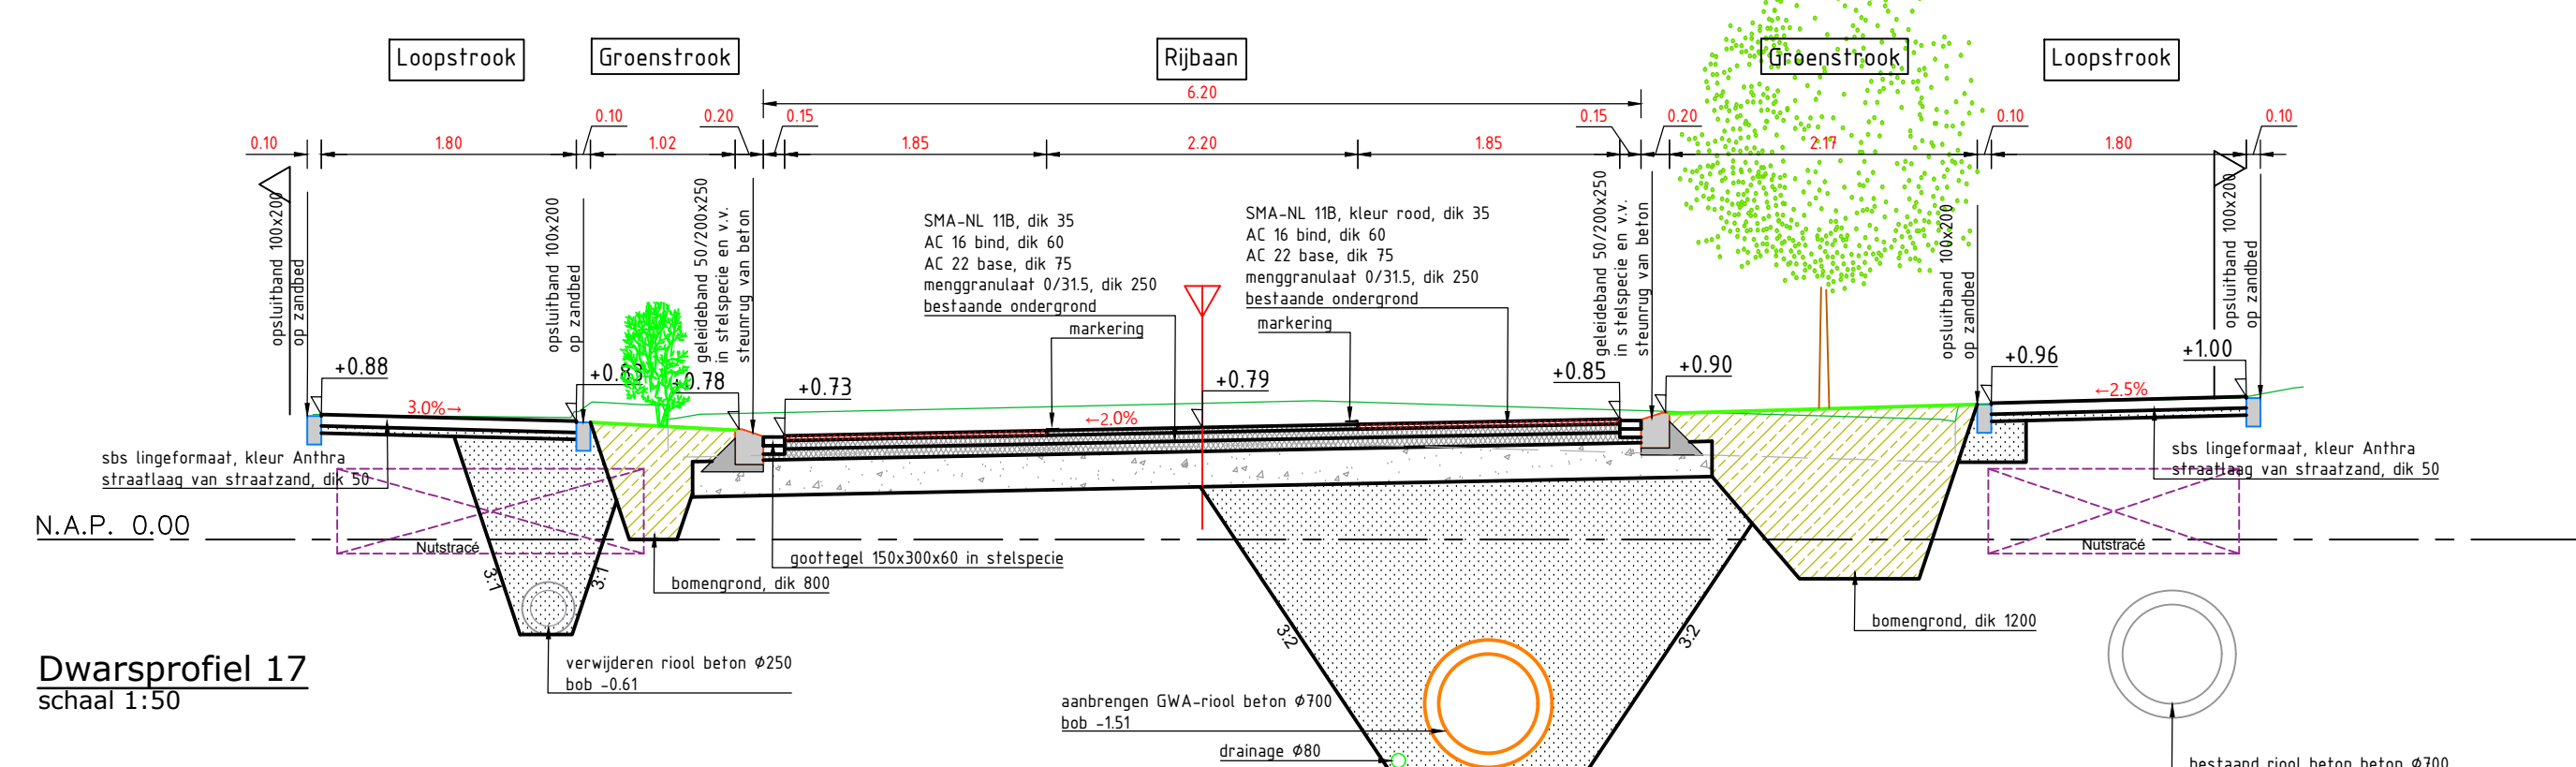


Dwarsprofiel 17
schaal 1:50

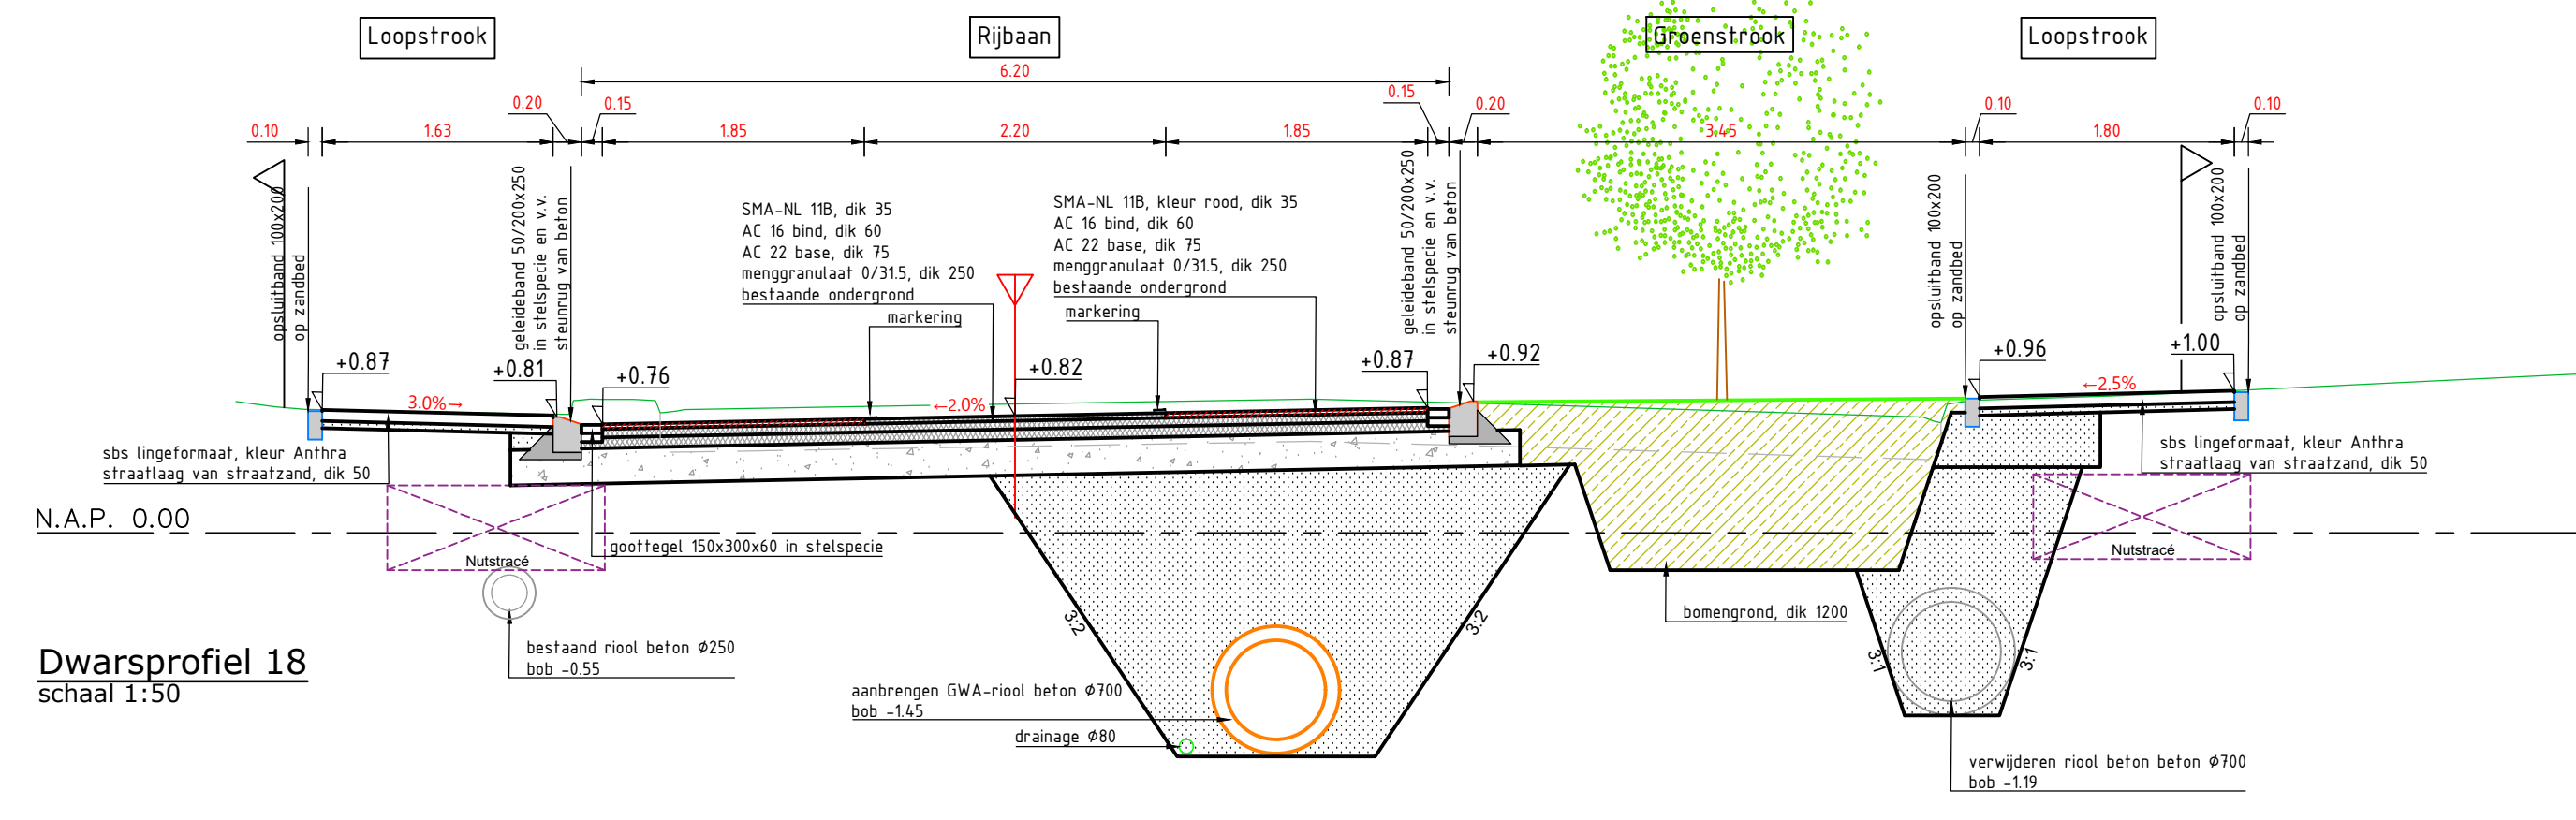

Dwarsprofiel 18
schaal 1:50

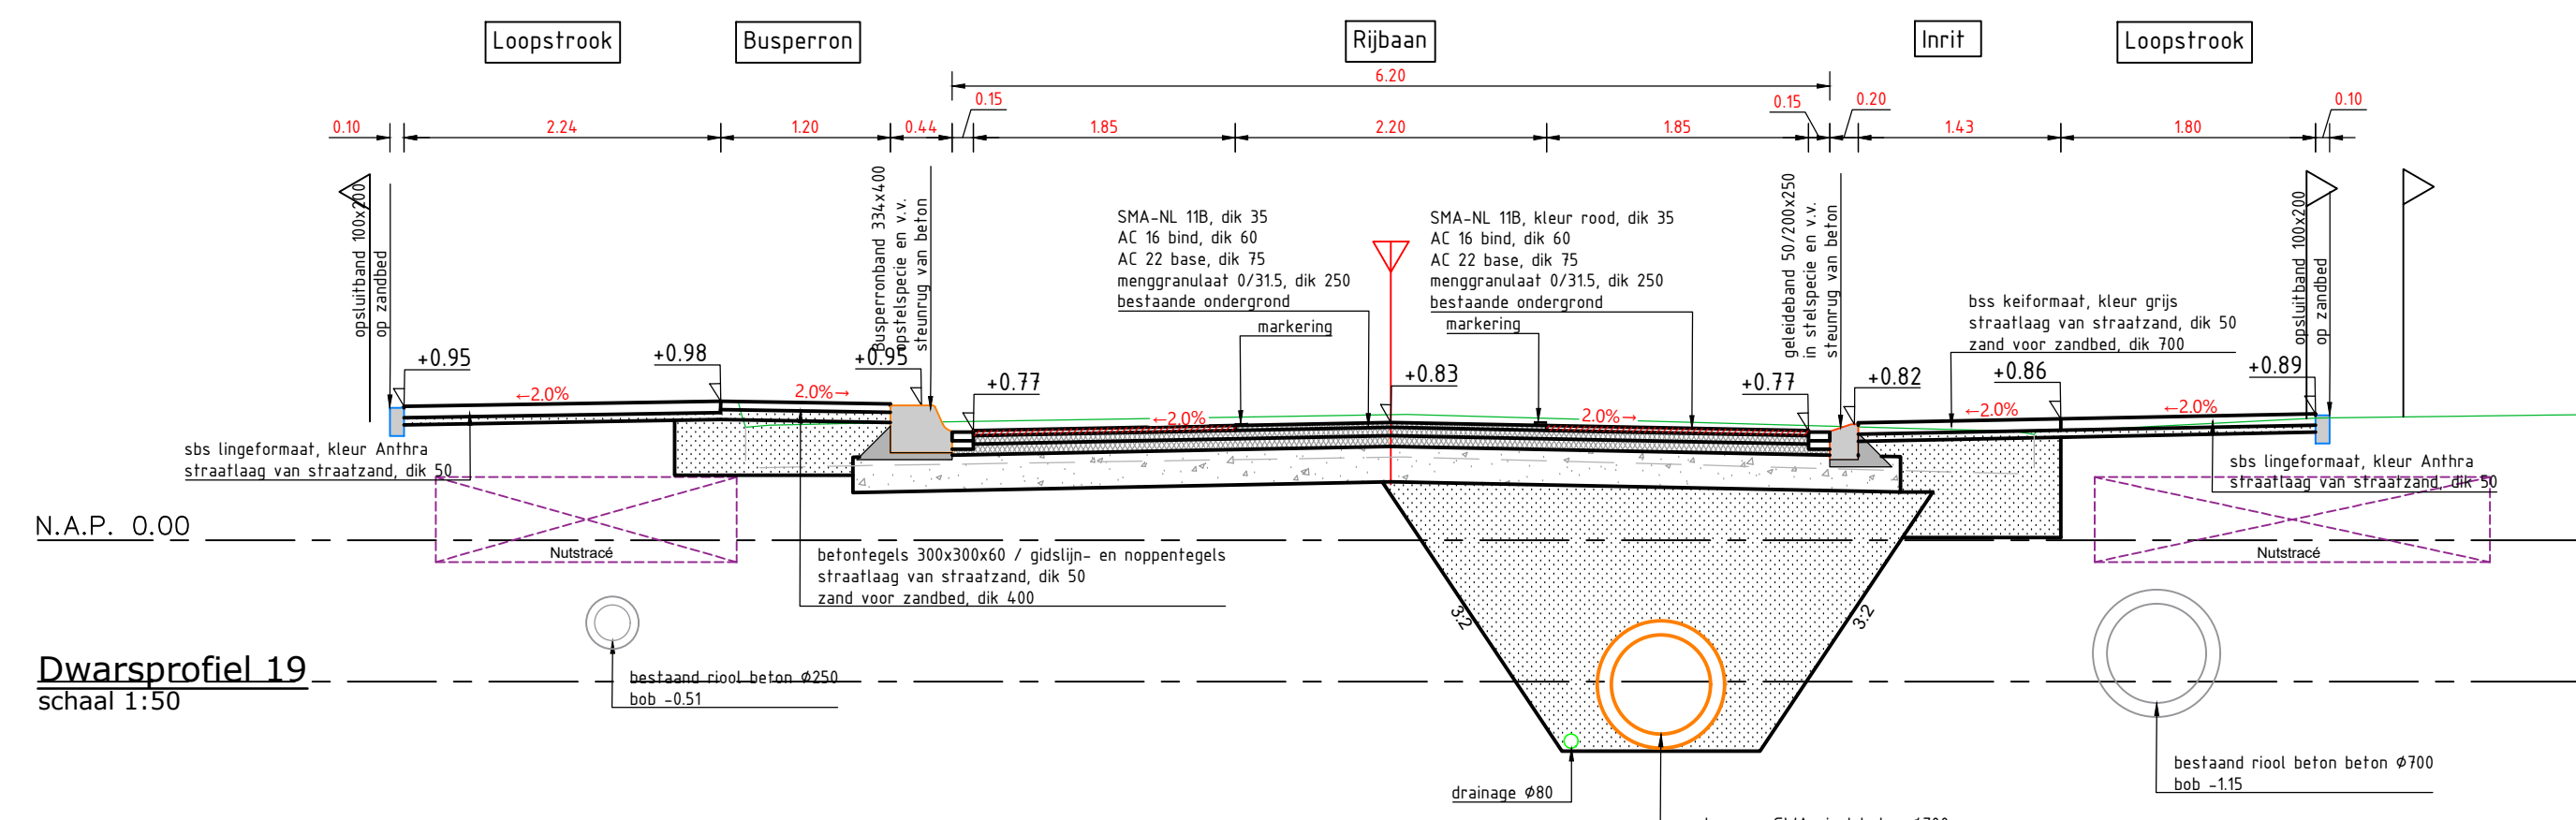

Dwarsprofiel 19
schaal 1:50

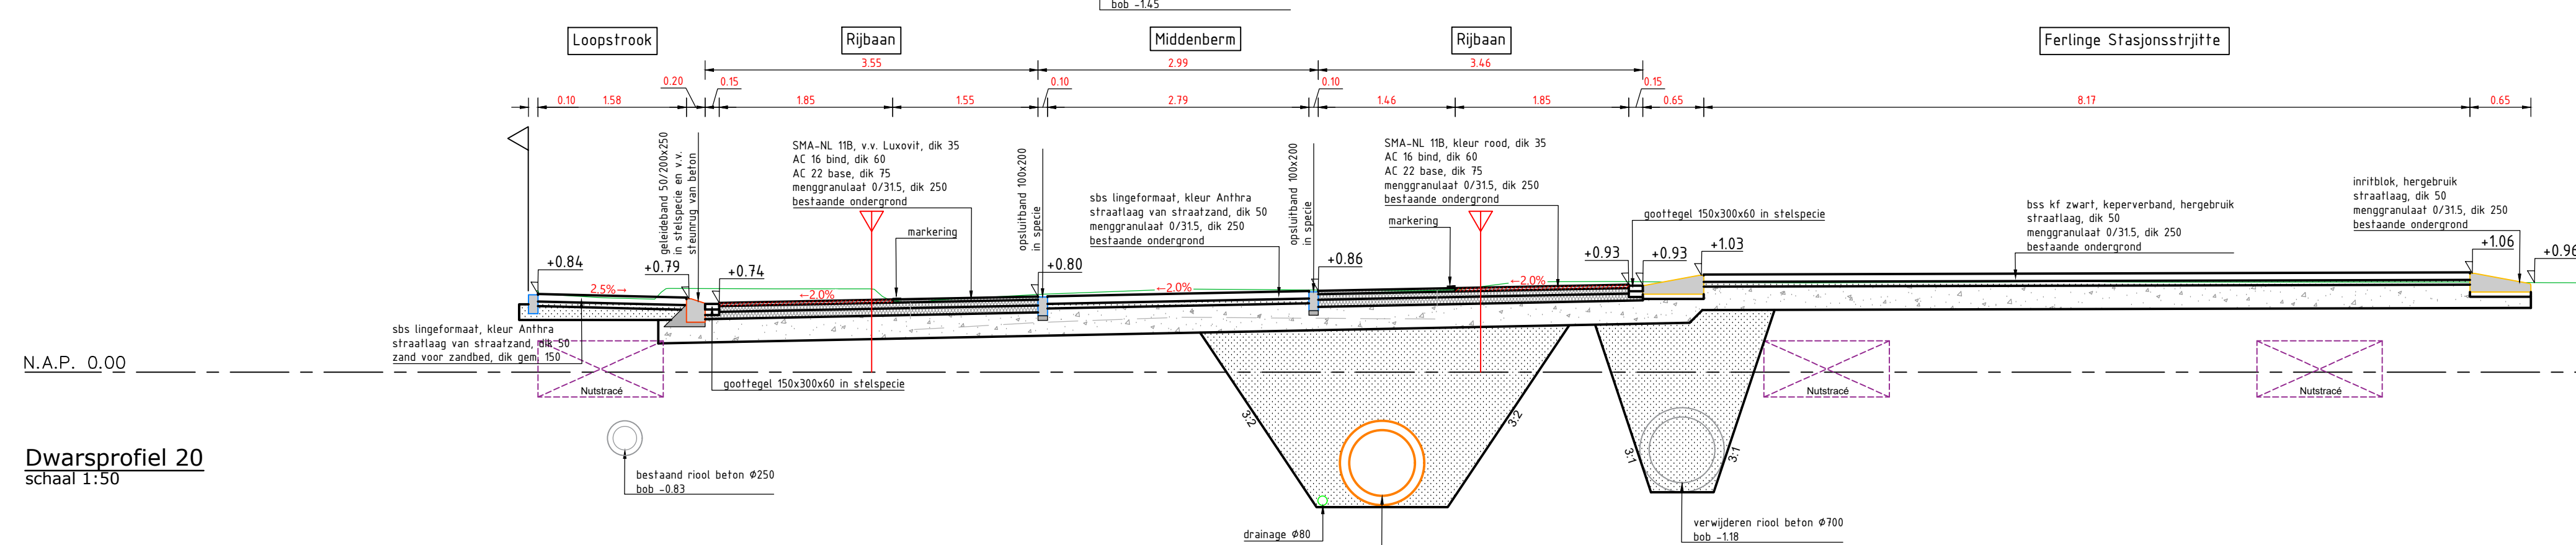

Dwarsprofiel 20
schaal 1:50


Schaal 1:200

A. Definitief
Versie 1.0
J. Kooistra
14-07-26

Gemeente Dantumadiel
Project
Herinrichting Foarsrijtje De Westereen

Dwarsprofielen 11 t/m 20

Getekend door J. Kooistra
A0
DA_2024_07
02
CONCEPT

Gecontroleerd door H. Ypma
Schaal 1:50
DA_2024_07
03
DA_2024_07_DP-05

