



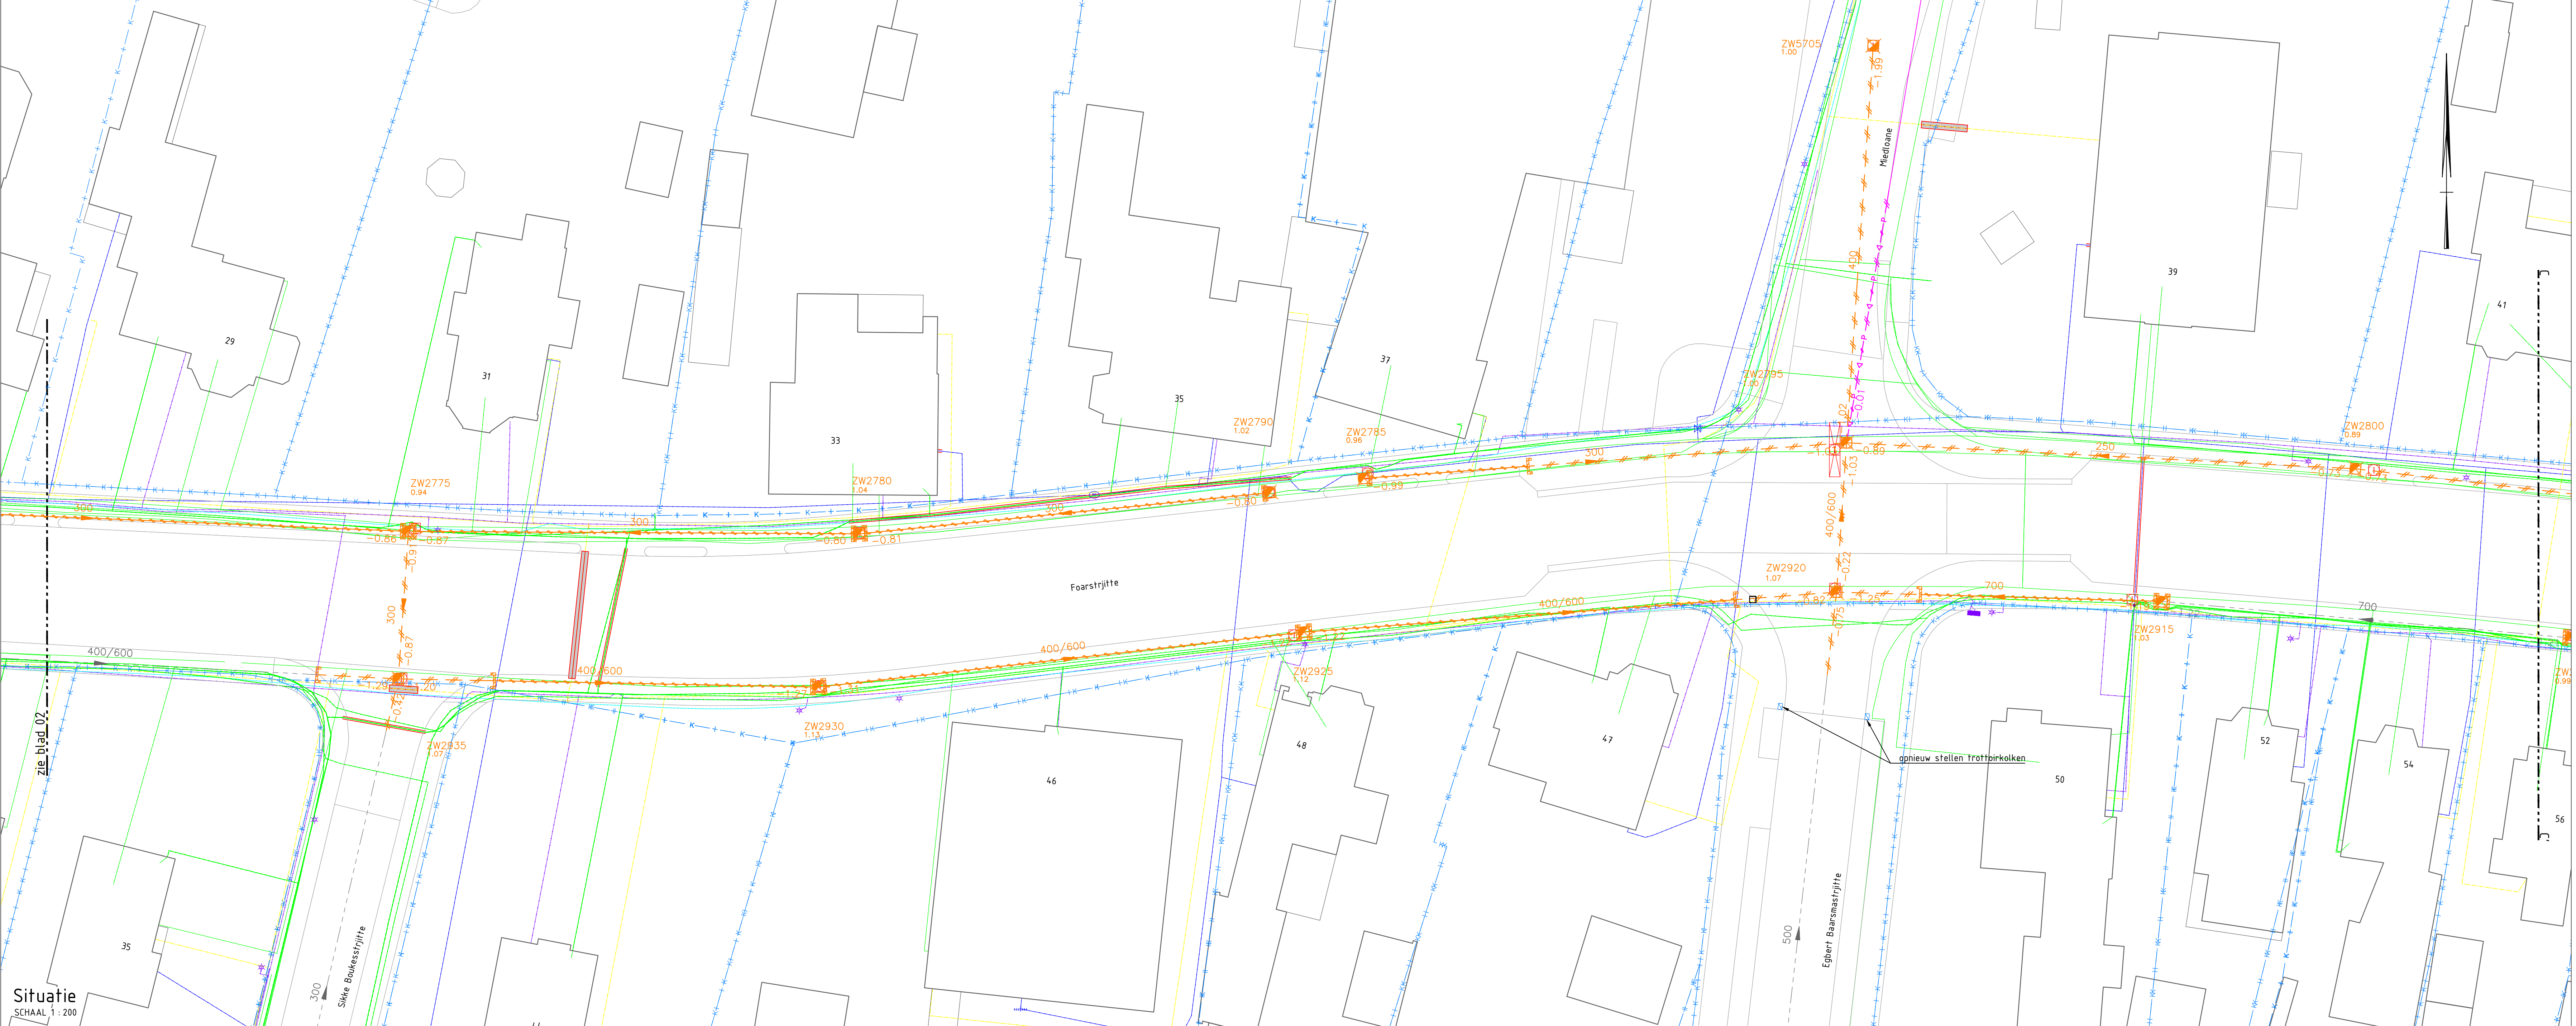


Situatie
SCHAAL 1:200

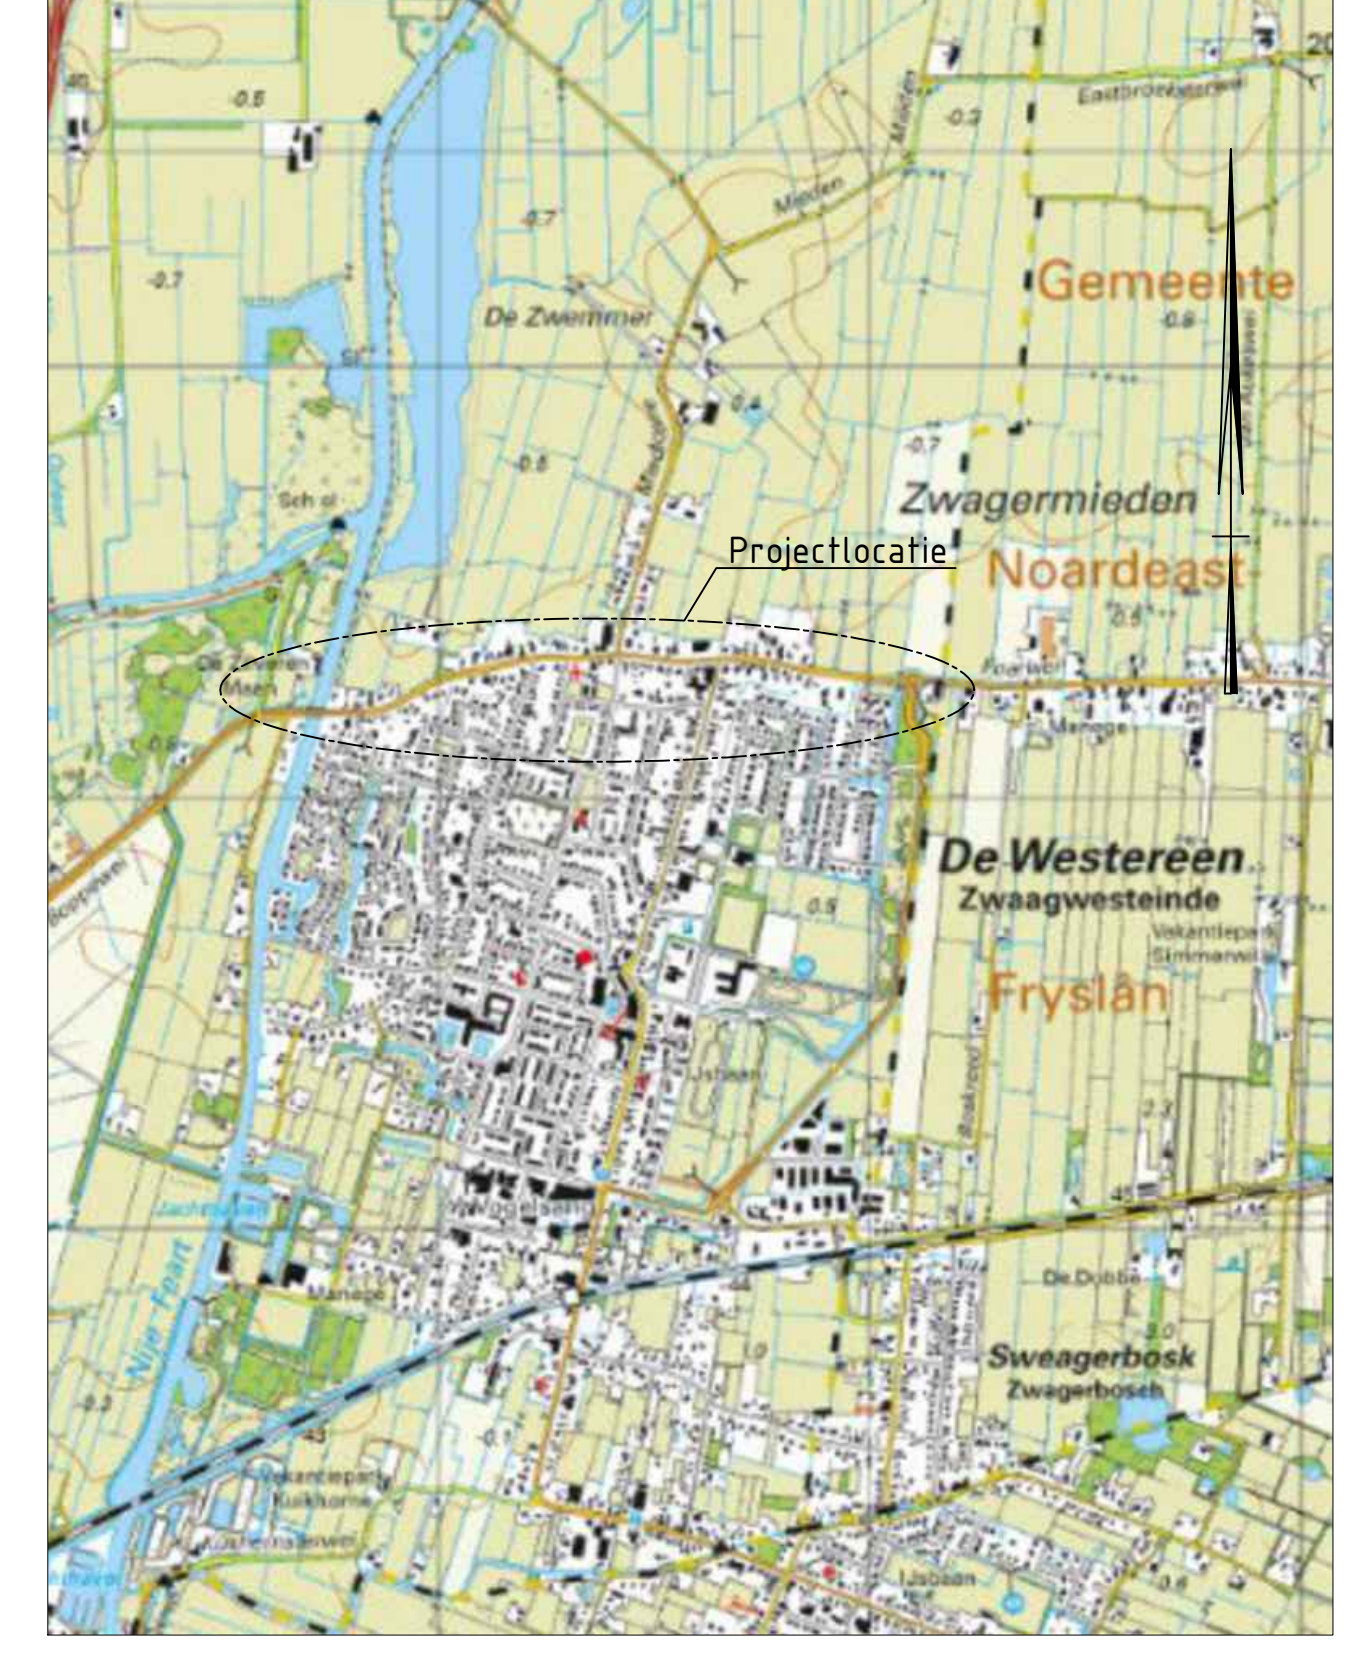

Overzichtstekening
SCHAAL 1: nvt

Verklaring

- Bestaand
- Kadastrale grens
 - Werkgrens
 - BGT
 - Bebouwing
 - Persleiding riolering
 - Riootleiding GWA
 - Inspectieput GWA
 - Overstortput GWA
 - Uitstroombak GWA
 - Trotoirkoek
 - Straatkolck
 - Straatpot brandkraan
 - Afsluiter
- KLIC
- Gas lage druk
 - Middenspanning
 - Laagspanning
 - Transportleiding water
 - Data kabel
 - Kabelbundel
- Nieuw
- Schildmuur | Aanbrengen f.b.v. voltschutten

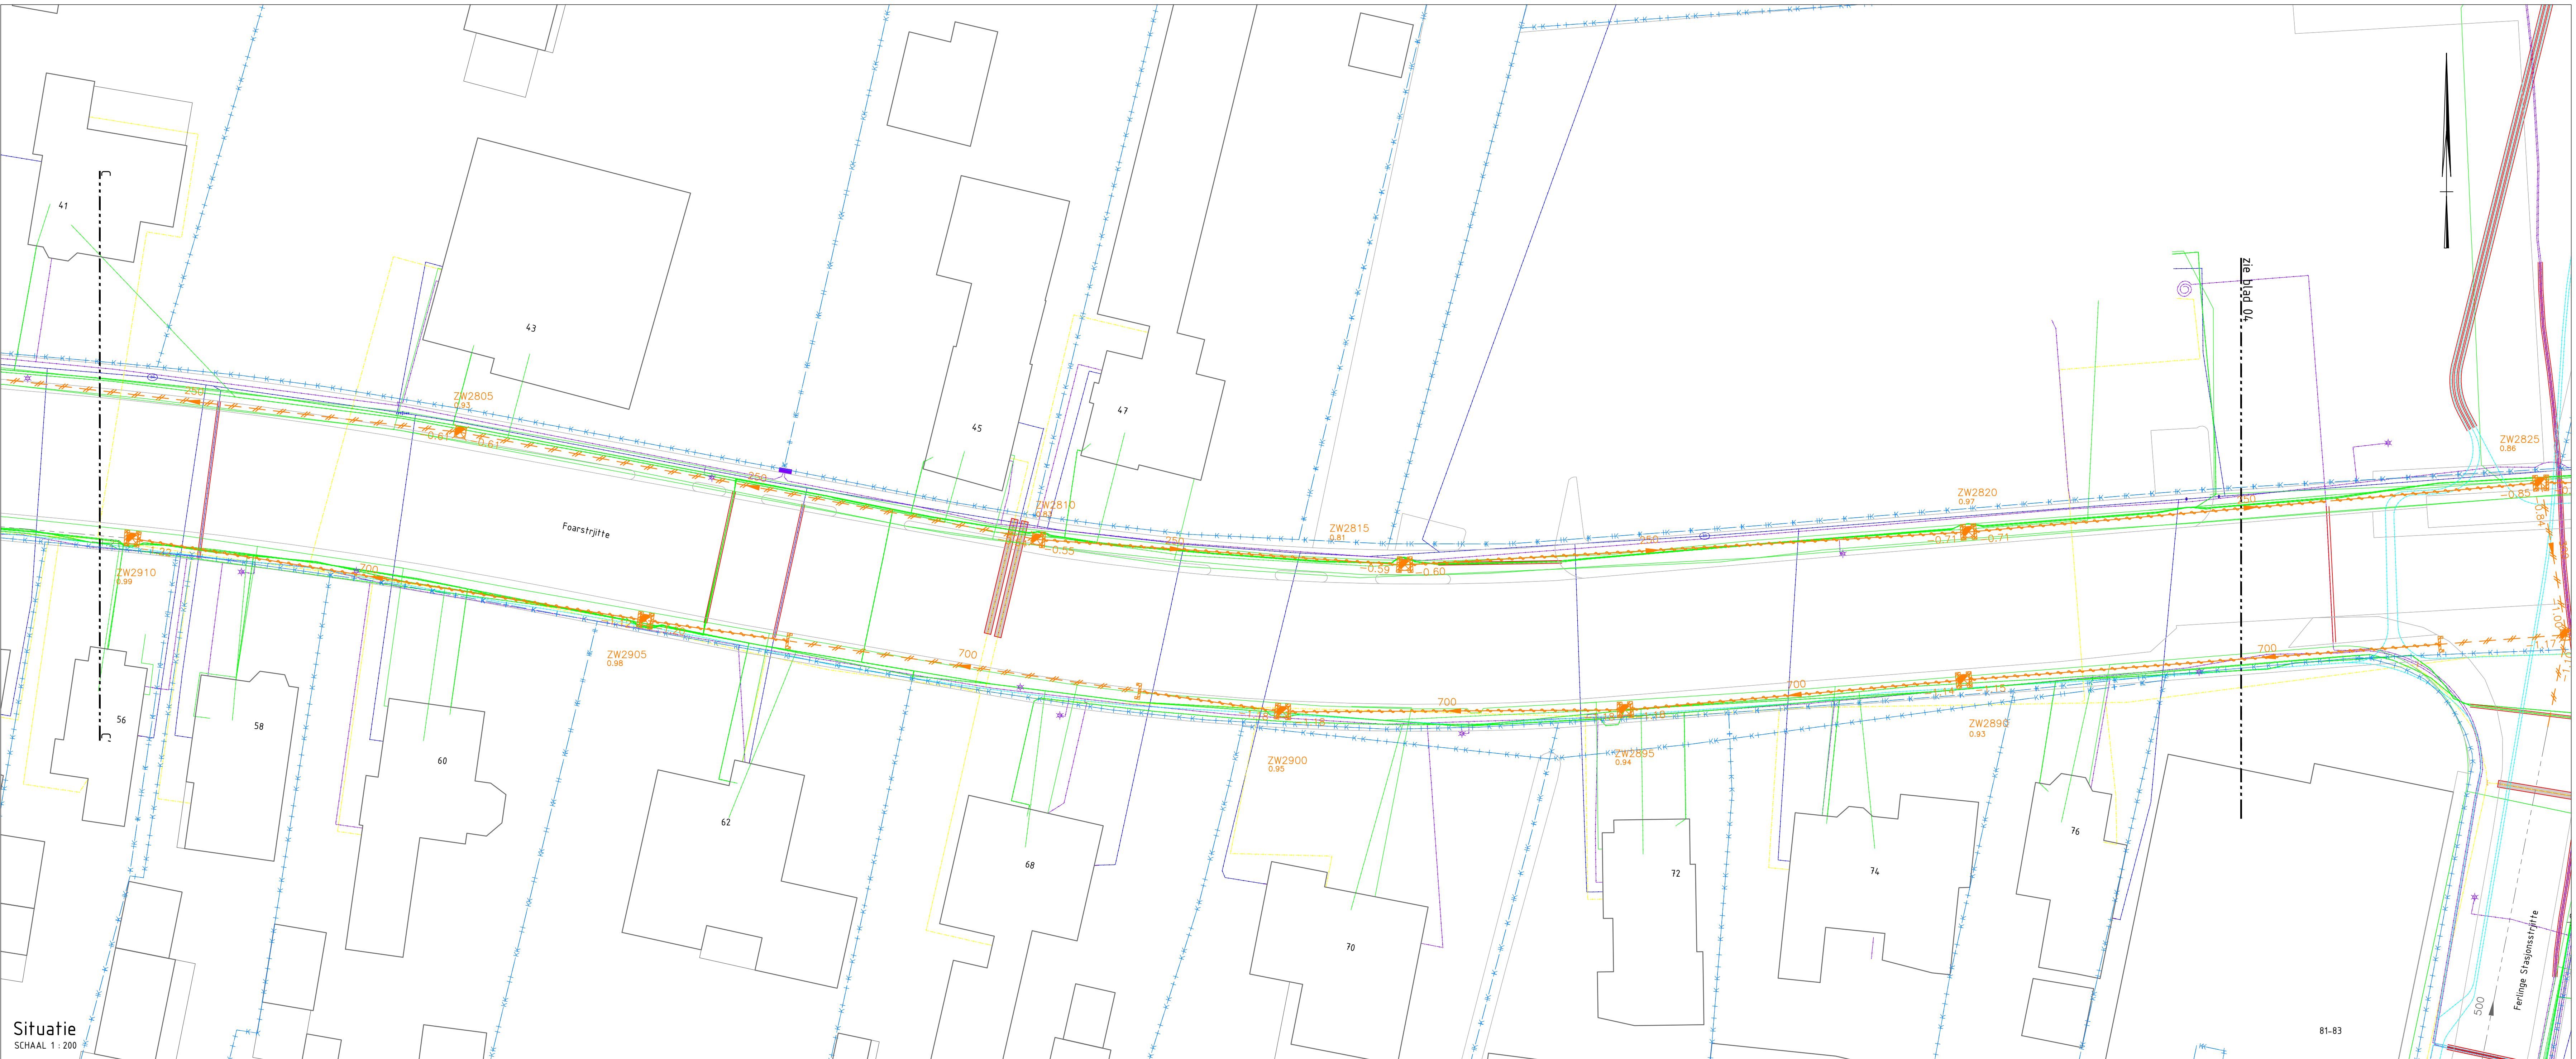

Situatie
SCHAAL 1:200

- Vervallen
- Persleiding riolering | Opbreken
 - Riootleiding GWA | Opbreken
 - Riootleiding GWA | Voltschutten
 - Duker | Opbreken
 - Inspectieput GWA | Opbreken tot ca. 1,10 m - maaiveld, daarna volstorten met zand
 - Overstortput GWA | Opbreken tot ca. 1,10 m - maaiveld, daarna volstorten met zand
- OPMERKINGEN:
- De ligging van kabels en leidingen zijn ter indicatie, hieraan kunnen geen rechten worden ontleend

Opmerking: - Raster is niet, tenzij anders aangegeven 
Schaal: 1:200			
A. Definitief		J. Kostra	
Verzorgd door:		14-07-26	
Opdrachtgever: Gemeente Dantumadiel			
Project: Herinrichting Foarstrjitte De Westereen			
Opbrekking Riolering			
Gereed door: R. Vlijm		Formaat: A0	
Gereed door: J. Kostra		Schaal: 1:200	
		Besteknummer: DA_2024_07	
		Blad: 03	
		STATUS: CONCEPT	
		Aantal: 05	
		Tekeningnummer: DA_2024_07-00-01-01	

