
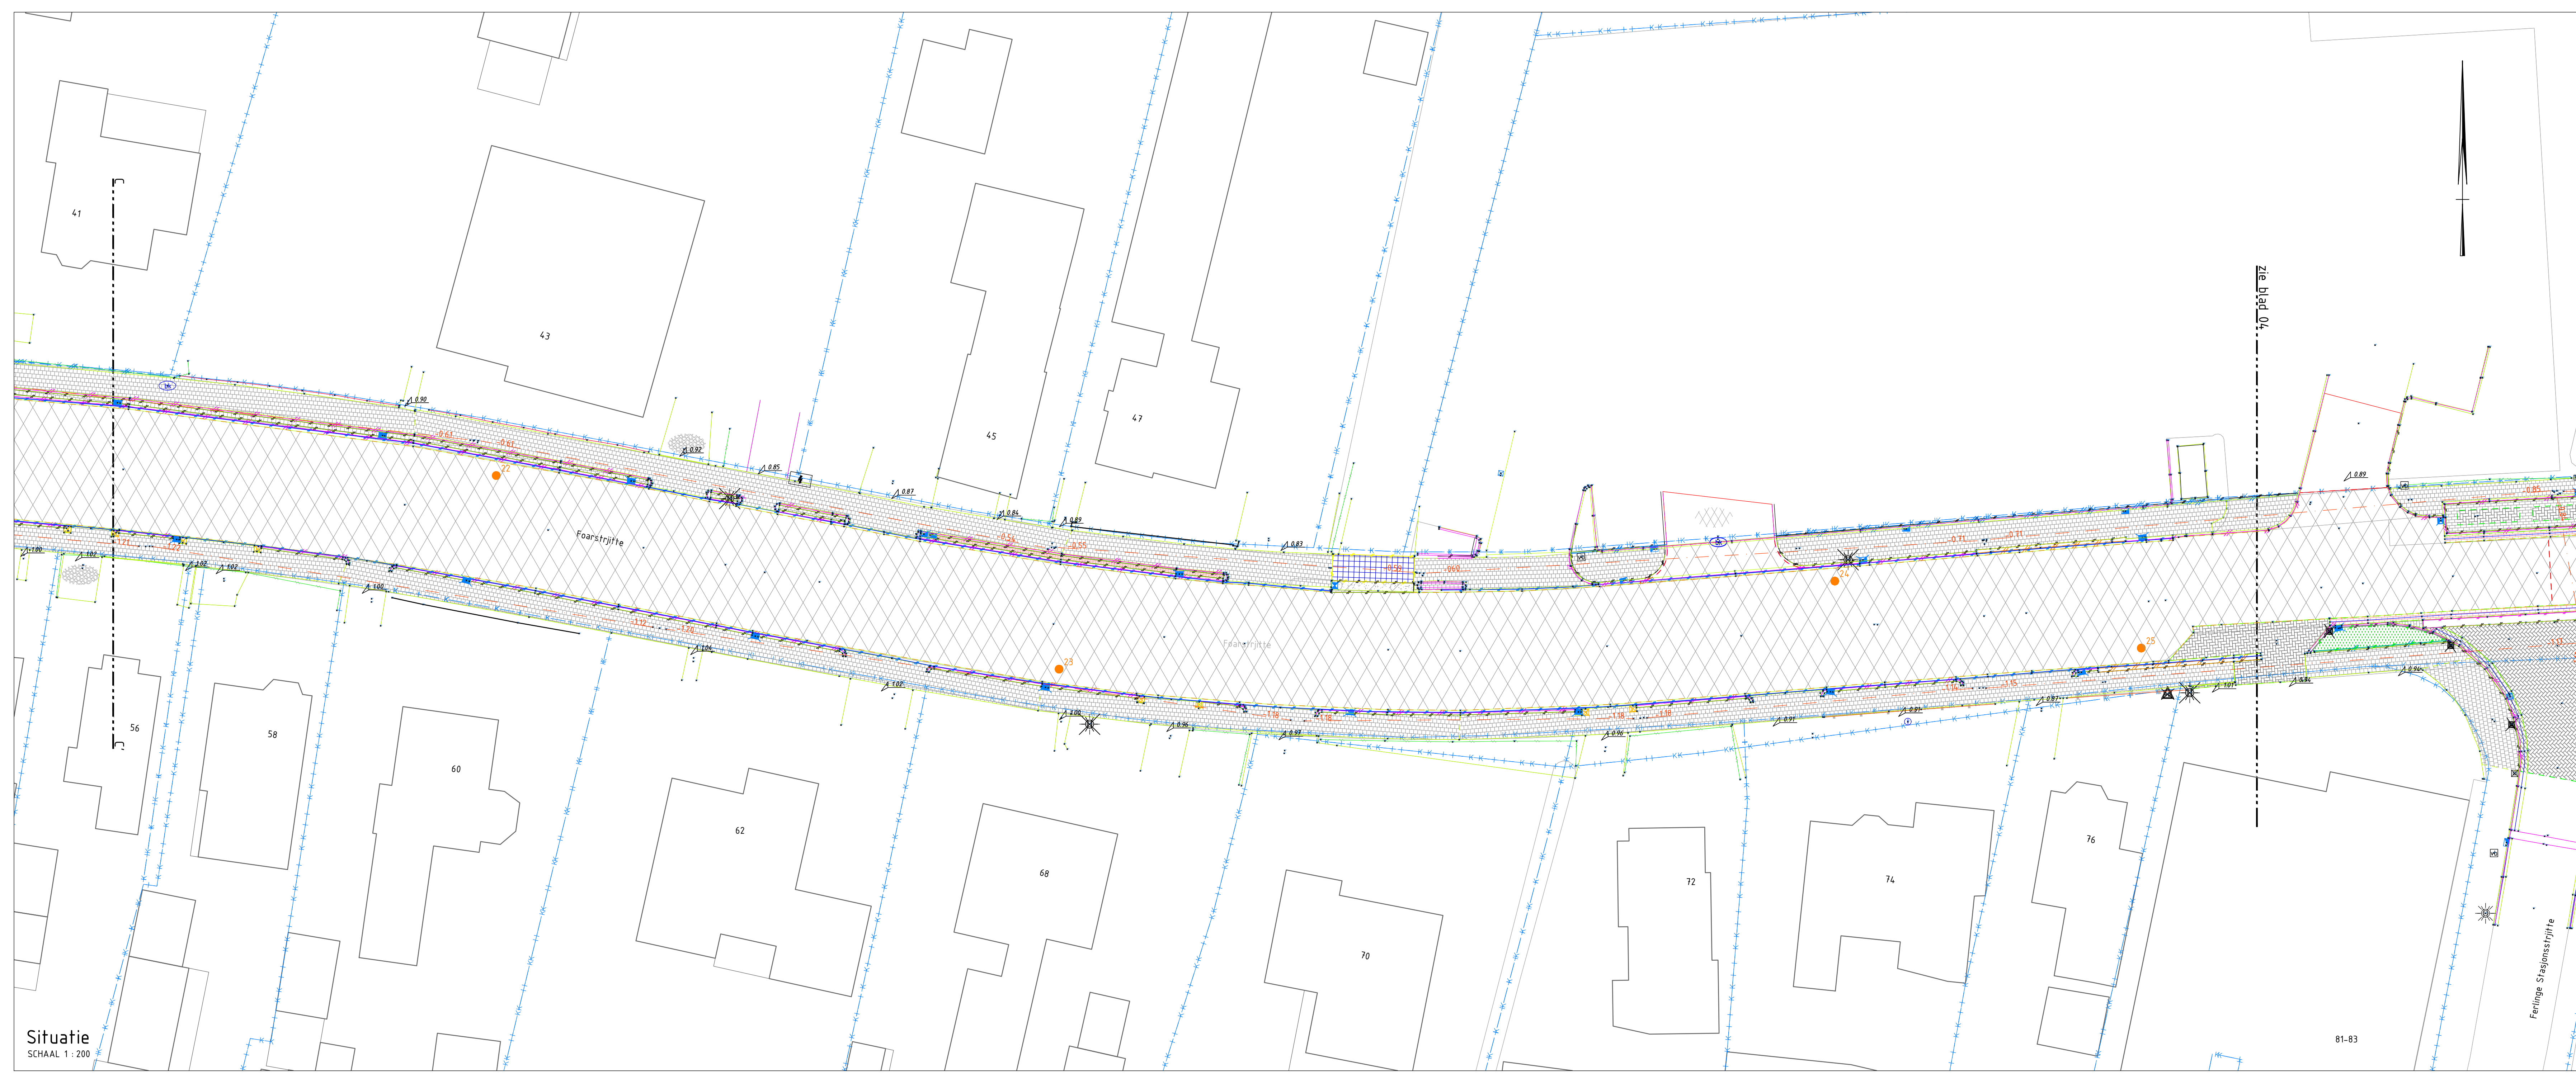


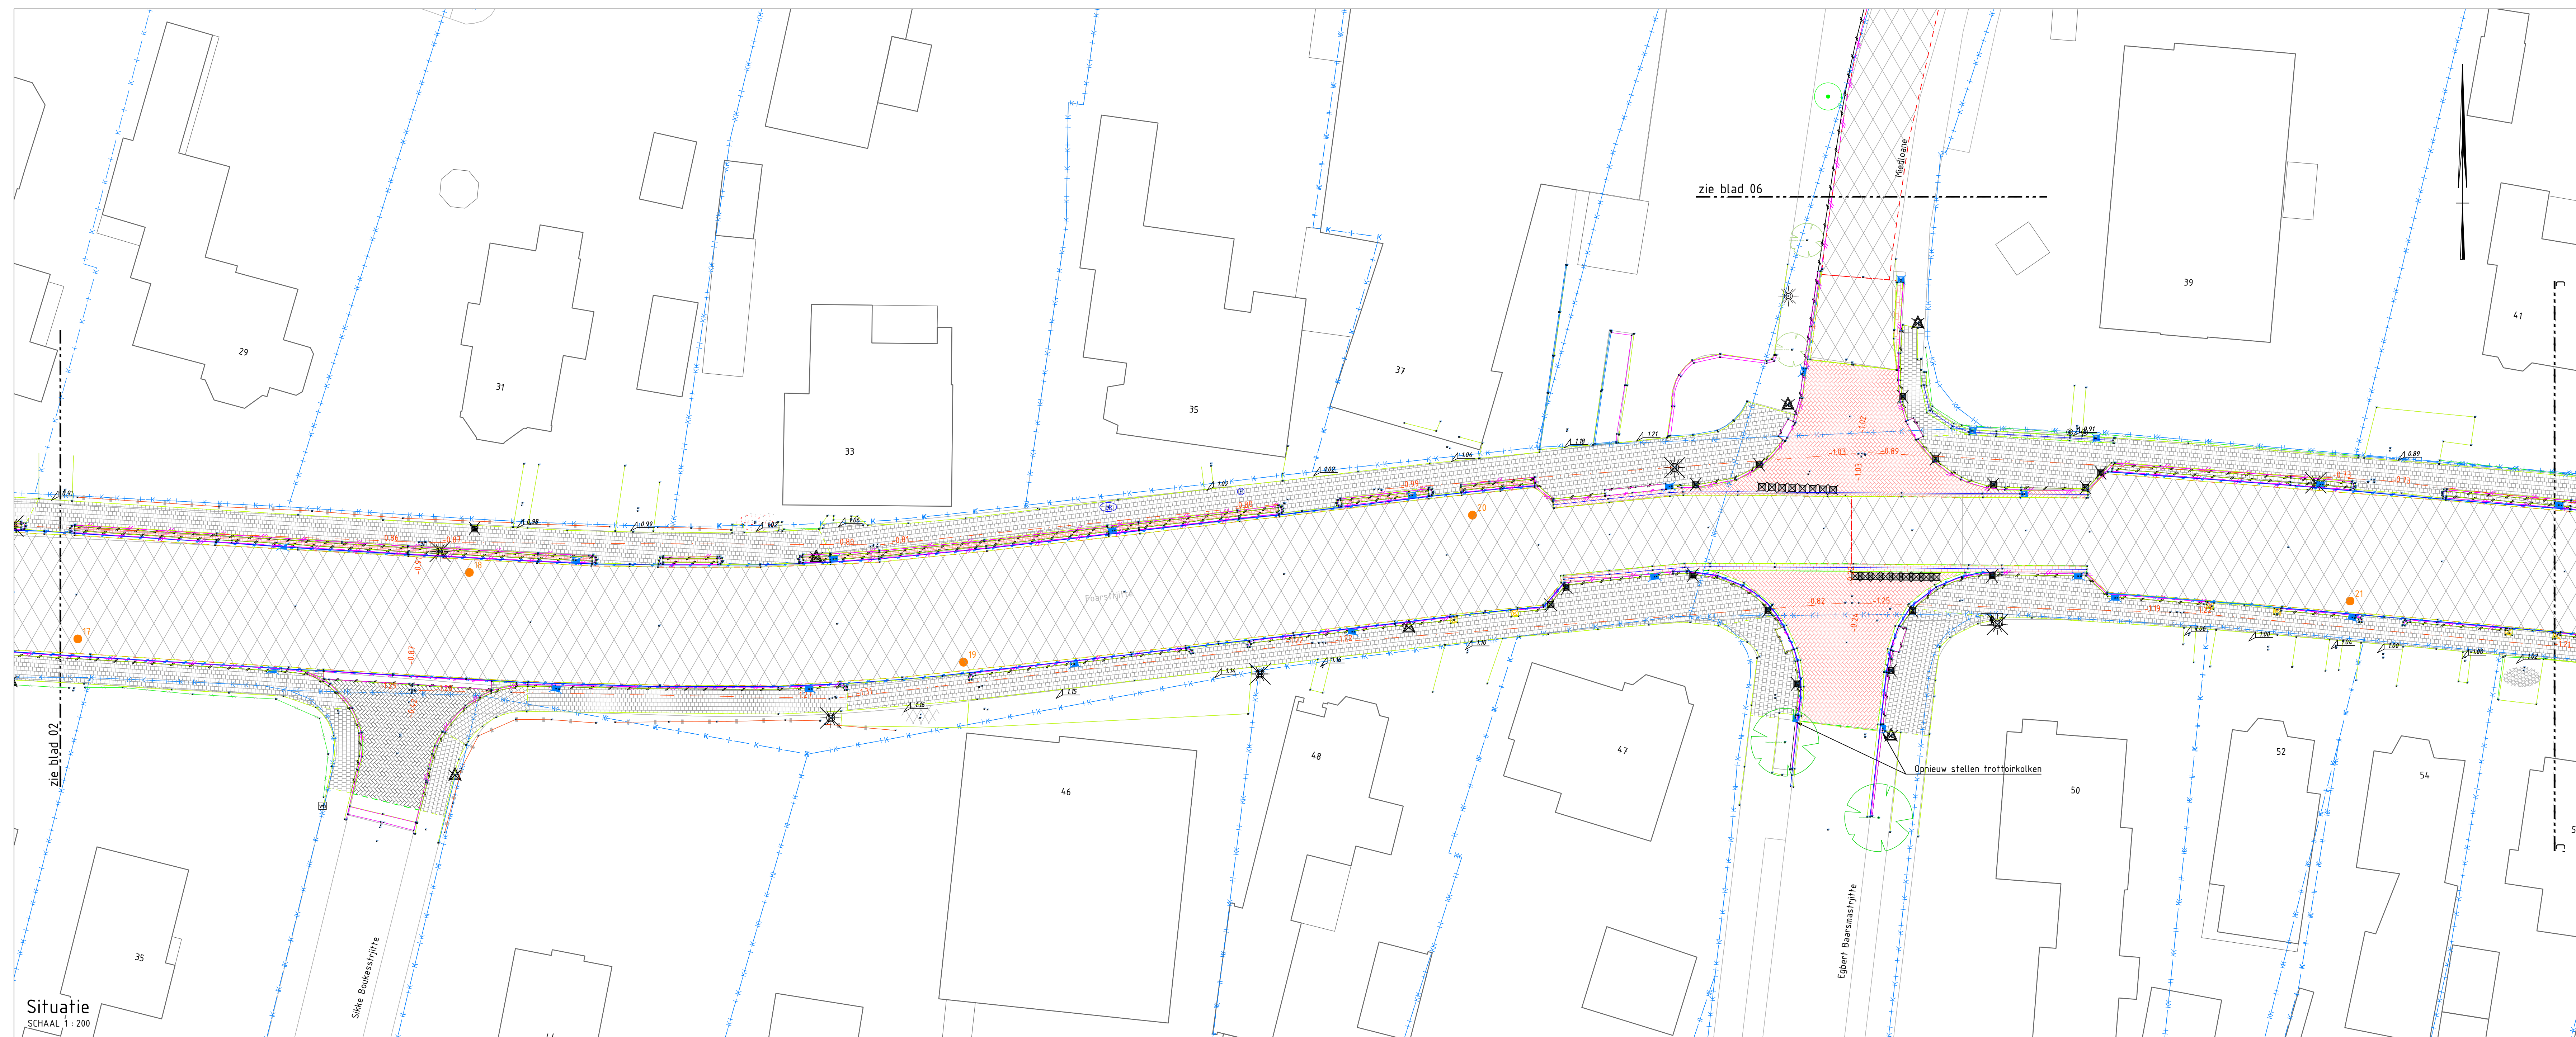

Overzichtstekening

SCHAAL 1 : nvt

Verklaring

Bestaand

K → ← K

M → ← M

Aldersgrens

Werksgrens

Bestaande situatie | BGT + Inhouding

Bebouwing

Opstuitband

Trottoirband

RWS trottoirband

Haag

Erfafscheiding

Inspectieput GWA / Overstorptout GWA

Pultdekselhoogte

Straalkolk / Trottoirkolk / RWS kolk

Lichtmast

Verkeersbord / Informatiebord

Paal kunststof / beton

Brandkraan/-put

Terreinakast data / elektriciteit

Asfalt- en grondborring / Asfaldborring / Grondborring

Hoopte van initit

Vervallen

[Symbol]

Asfalt | Volledig opbreken

[Symbol]

Asfalt | Deklaag freeze

[Symbol]

Asfalt | teerhoedood | Volledig opbreken en gescheiden afvoeren

[Symbol]

Weegmarkering | Separat freeze en gescheiden afvoeren

[Symbol]

Voegovergang | Opbreken

[Symbol]

Betonplaat blokbekend | Opbreken

[Symbol]

Betonoerverharding | Opbreken

[Symbol]

Halfverharding | Opbreken

[Symbol]

SBS waalformaat halfsteensverband anticiet | Opbreken

[Symbol]

SBS waalformaat halfsteensverband grijs | Opbreken

[Symbol]

SBS waalformaat halfsteensverband rood | Opbreken

[Symbol]

SBS waalformaat keperverband anticiet | Opbreken

[Symbol]

SBS waalformaat keperverband rood | Opbreken

[Symbol]

BSS waalformaat halfsteensverband anticiet | Opbreken

[Symbol]

BSS waalformaat halfsteensverband roodbruin | Opbreken

[Symbol]

BSS waalformaat keperverband roodbruin | Opbreken

[Symbol]

BSS keiformalt elleboogverband anticiet | Opbreken

[Symbol]

BSS keiformalt elleboogverband grijs | Opbreken

[Symbol]

BSS keiformalt halfsteensverband anticiet | Opbreken

[Symbol]

BSS keiformalt halfsteensverband grijs | Opbreken

[Symbol]

BSS keiformalt halfsteensverband rood | Opbreken

[Symbol]

BSS keiformalt keperverband anticiet | Opbreken

[Symbol]

BSS keiformalt keperverband grijs | Opbreken

[Symbol]

BSS keiformalt keperverband geel | Opbreken

[Symbol]

BSS dikformaat halfsteensverband grijs | Opbreken

[Symbol]

Tegel 30x30cm half steensverband grijs | Opbreken

[Symbol]

Sierbestraining | Opbreken

[Symbol]

Grasbetoonsteen | Opbreken

[Symbol]

Drempe | Herstraten

[Symbol]

Trottoirband | Opbreken

[Symbol]

RWS trottoirband | Opbreken

[Symbol]

Inritband | Opbreken

[Symbol]

Opsluitband | Opbreken

[Symbol]

Bushalteband | Opbreken

[Symbol]

Infillement 150/150 180x450x500 mm links / rechts | Verwijderen

[Symbol]

Verkeerstepel 500x500 mm haaiantid / 500 x 250 tussenregel | Verwijderen

[Symbol]

Slootband rond/trend 1000x200 mm / Slootband 200x200x300 mm dubbel | Opbreken

[Symbol]

Goot beton | Opbreken

[Symbol]

Molgoot | Opbreken

[Symbol]

Duker | Opbreken

[Symbol]

Inspectie - / Overstorptout GWA | Opbreken tot ca. 1,0m - maaiveld, daarna voltorfoten met zand

[Symbol]

Straalkolk / Troitoinkolk / RWS kolk | Verwijderen

[Symbol]

Lichtmast | Verwijderen

[Symbol]

Verkeersteeken bord | Verwijderen

[Symbol]

Haltepaal | Verwijderen

[Symbol]

Paal kunststof / beton / fietsroute | Verwijderen

[Symbol]

Bord | Verwijderen

[Symbol]

Terreinakast | Verwijderen

[Symbol]

Fietsniet | Verwijderen

[Symbol]

Minibieb | Door denden te verwijderen

[Symbol]

Beplanting | Verwijderen

[Symbol]

Gras | Verwijderen

Opmeking:

> Houd de wagen, houd andere vangenren

> Potholestralen te ephieren, houd andere vangenren

> Standen te ephieren, houd andere vangenren

> Randen te ephieren 10 x 10 cm - houd andere vangenren

> Afslet te grabe frez andere vangenren

> Proefmeting en testreut van alle onderdelen op leuning is indicatief en is niet op basis van GIS.

0 2 4 6 8ls

Schaal: 1:200

A	Definitief	J. Koistira	01-07-26
Uitschijf	Schermscherm	Schermdoor	Geen

Optrekfrase

Gemeente Dantumadriel

Projet

Herinrichting Foarstrijtte De Westereen

Ondertel

Opbreketekening

Bestresnummer

DA_2024_97

Blaf

09

Status

CONCEPT

Projectaanheffer

DA_2024_97

Xante

Daam

Toesangnummer

DA_2024_07-DG-00-01-02

Items/lotion 4

95% BS Samveld

Tel: 020-170000

info@dam.daniel.nl

daniellund.nl/nl

gemeente damdriadel