
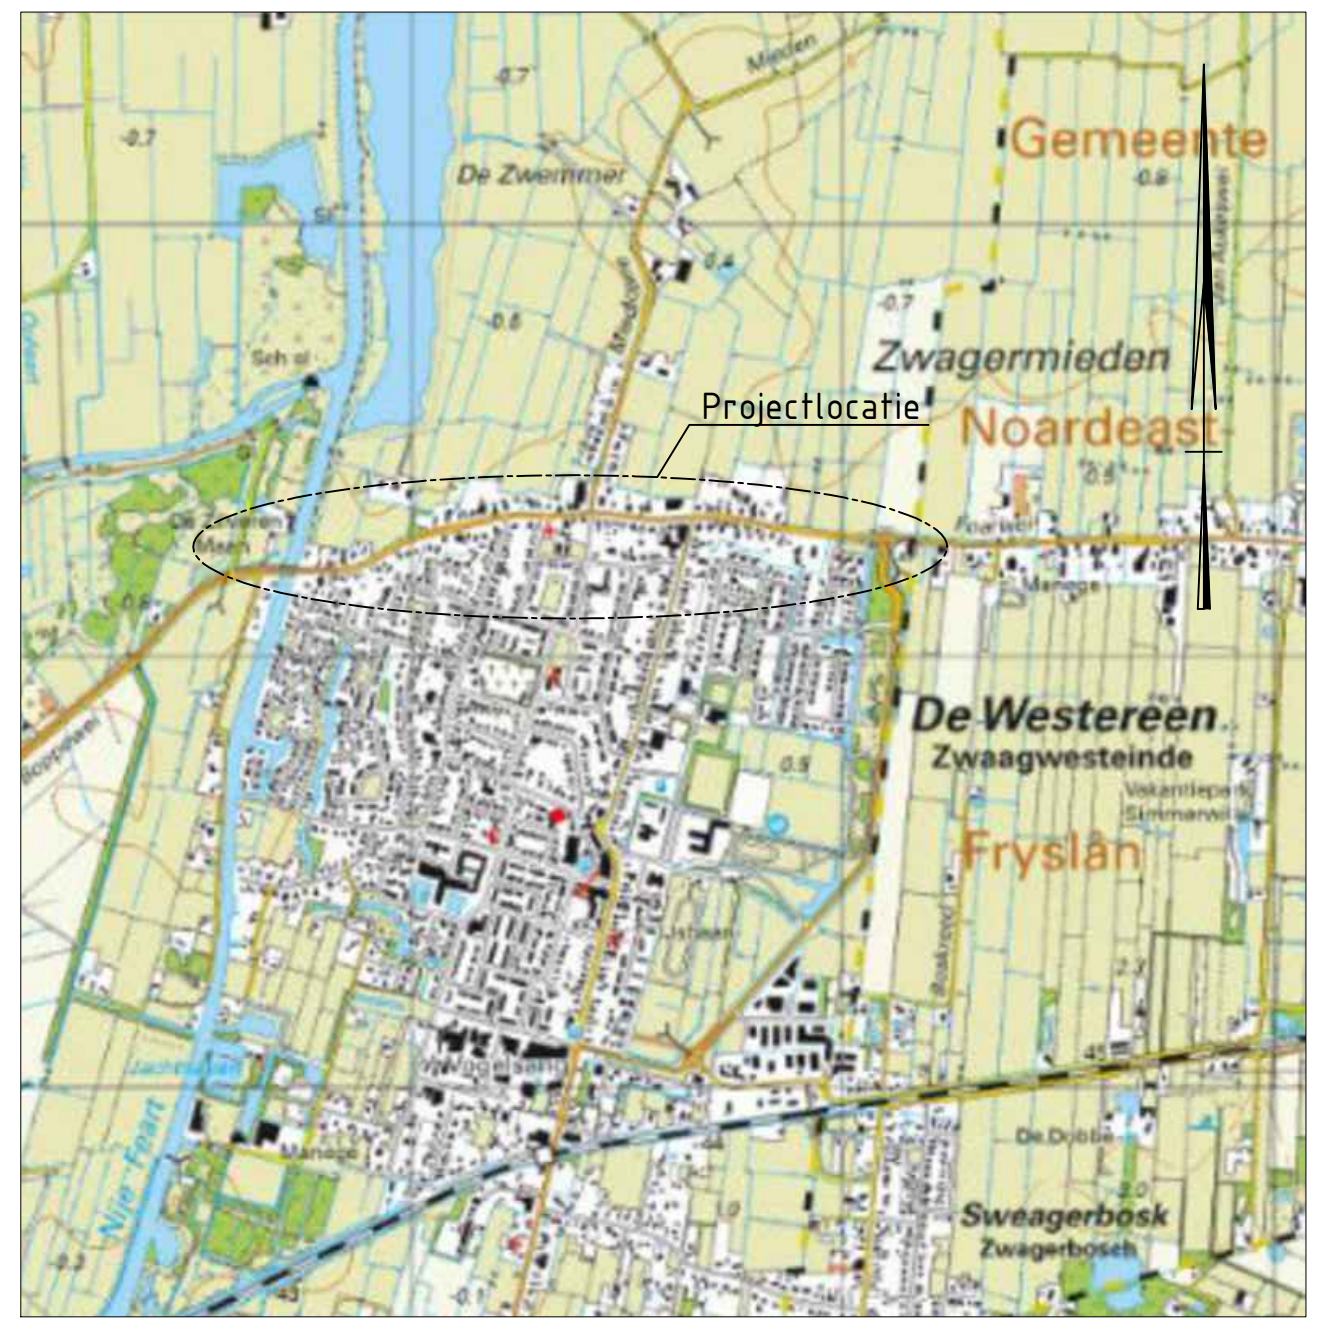


zie blad 04

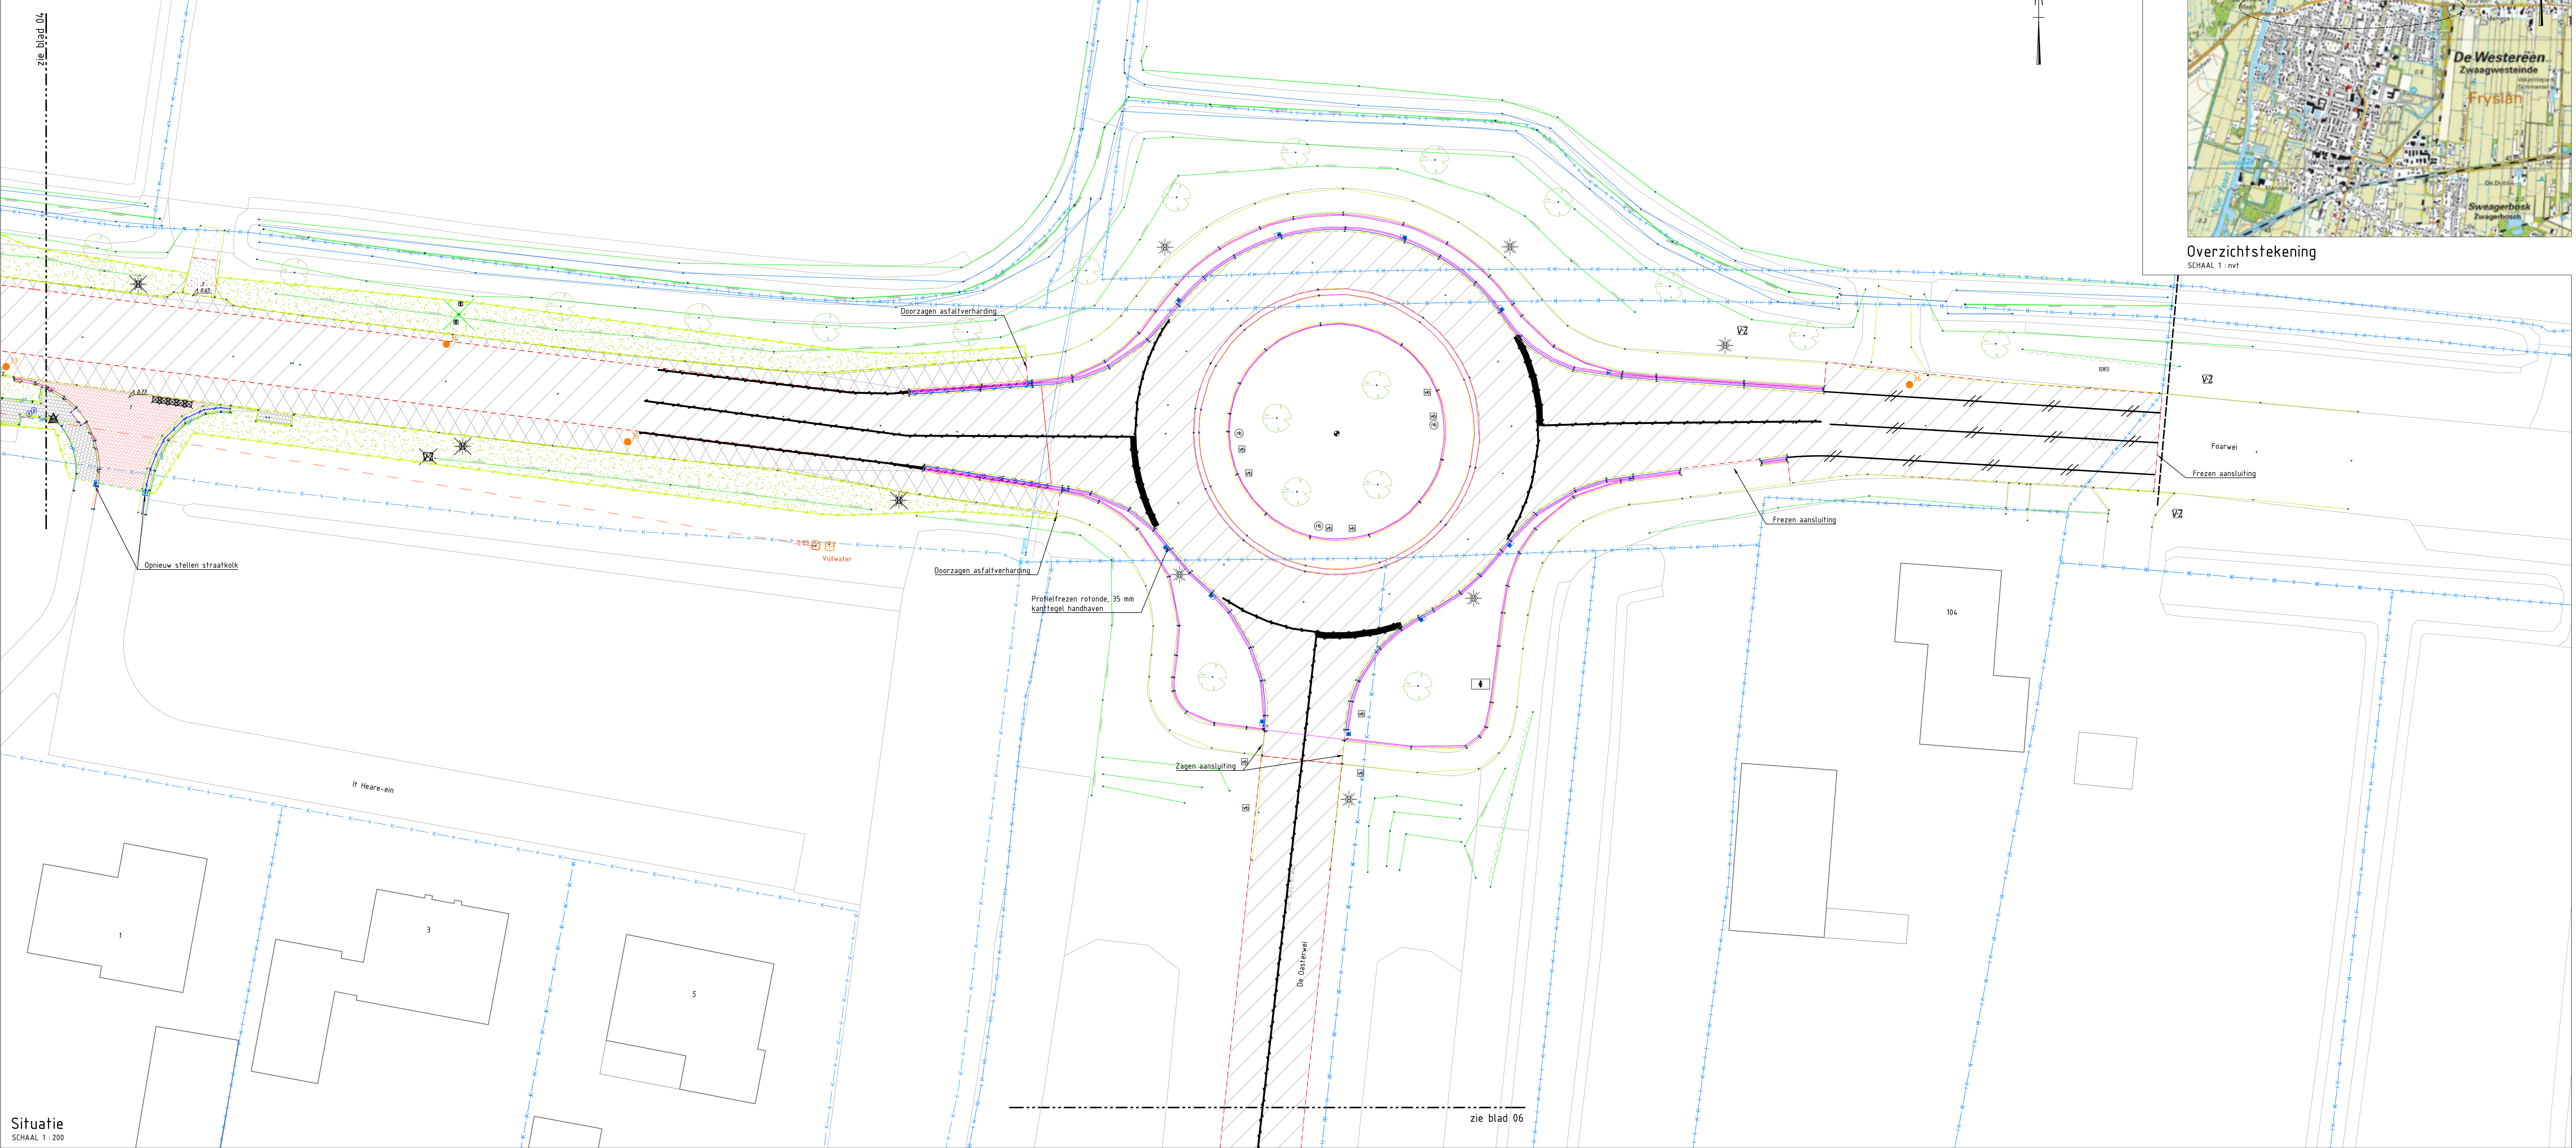

Overzichtstekening
SCHAAL 1: nvt

Situatie
SCHAAL 1: 200


zie blad 06

Verklaring

Bestaand	
	Kadastrale grens
	Werkgrens
	Bestaande situatie BGT + Inmeting
	Bebouwing
	Opsluitband
	Trottoirband
	RWS trottoirband
	Haag
	Erfafscheiding
	Inspectieput GWA / Overstortput GWA
	Putdekselhoogte
	Straatkolk / Trottoirkolk / RWS kolk
	Lichtmast
	Verkeersbord / Informatiebord
	Paal kunststof / beton
	Brandkraan/-put
	Terreinkast data / elektriciteit
	Asfalt- en grondboring / Asfaltboring / Grondboring
	Hoogte van inrit
Vervallen	
	Asfalt Volledig opbreken
	Asfalt Deklaag frezen
	Asfalt teerhoudend Volledig opbreken en gescheiden afvoeren
	Wegmarkering Separaat frezen en gescheiden afvoeren
	Voegovergang Opbreken
	Betonplaat blokverband Opbreken
	Betonverharding Opbreken
	Halfverharding Opbreken
	SBS waalformaat halfsteensverband antraciet Opbreken
	SBS waalformaat halfsteensverband grijs Opbreken

	SBS waalformaat halfsteensverband rood Opbreken
	SBS waalformaat keperverband antraciet Opbreken
	SBS waalformaat keperverband rood Opbreken
	BSS waalformaat halfsteensverband antraciet Opbreken
	BSS waalformaat halfsteensverband grijs Opbreken
	BSS waalformaat halfsteensverband roodbruin Opbreken
	BSS waalformaat keperverband roodbruin Opbreken
	BSS keilformaat elleboogverband antraciet Opbreken
	BSS keilformaat elleboogverband grijs Opbreken
	BSS keilformaat halfsteensverband antraciet Opbreken
	BSS keilformaat halfsteensverband grijs Opbreken
	BSS keilformaat halfsteensverband rood Opbreken
	BSS keilformaat keperverband antraciet Opbreken
	BSS keilformaat keperverband grijs Opbreken
	BSS keilformaat keperverband rood Opbreken
	BSS keilformaat keperverband geel Opbreken
	BSS dikformaat halfsteensverband grijs Opbreken
	Tegel 300x300 mm halfsteensverband grijs Opbreken
	Sierbestrating Opbreken
	Grasbelfonststeen Opbreken
	Drempel Herstraten
	Trottoirband Opbreken
	RWS trottoirband Opbreken
	Inritband Opbreken
	Opsluitband Opbreken
	Bushalteband Opbreken
	Inritlement 130/150 180x50x500 mm links / rechts Verwijderen
	Verkeerstegel 500x500 mm haaienband / 500 x 250 fussenegel Verwijderen
	Stootband rand/rand 1000x200 mm / Stootband 200x200x900 mm dubbel Opbreken

	Goot beton Opbreken
	Molgoet Opbreken
	Duker Opbreken
	Inspectie- / Overstortput GWA Opbreken tot ca. 1,10m - maaiveld, daarna volstorten met zand
	Straatkolk / Trottoirkolk / RWS kolk Verwijderen
	Lichtmast Verwijderen
	Verkeersborden Verwijderen
	Haltepaal Verwijderen
	Paal kunststof / beton / fietsroute Verwijderen
	Bord Verwijderen
	Terreinkast Verwijderen
	Fietsniet Verwijderen
	Minibieb Door derden te verwijderen
	Beplanting Verwijderen
	Gras Verwijderen

 		Opmerking - Platen in meters, lengte anders aangegeven - Opmerkingen in rood, anders aangegeven - Platen in millimeters, lengte anders aangegeven - Platen in meters 1 x 1, 1 x 1,5, 1,5 x 1,5, 1,5 x 2,5, 2,5 x 2,5, 2,5 x 3,5, 3,5 x 3,5, 3,5 x 5, 5 x 5, 5 x 7, 7 x 7, 7 x 10, 10 x 10, 10 x 15, 15 x 15, 15 x 20, 20 x 20, 20 x 30, 30 x 30, 30 x 40, 40 x 40, 40 x 60, 60 x 60, 60 x 80, 80 x 80, 80 x 100, 100 x 100, 100 x 120, 120 x 120, 120 x 150, 150 x 150, 150 x 200, 200 x 200, 200 x 250, 250 x 250, 250 x 300, 300 x 300, 300 x 400, 400 x 400, 400 x 500, 500 x 500, 500 x 600, 600 x 600, 600 x 800, 800 x 800, 800 x 1000, 1000 x 1000, 1000 x 1200, 1200 x 1200, 1200 x 1500, 1500 x 1500, 1500 x 2000, 2000 x 2000, 2000 x 2500, 2500 x 2500, 2500 x 3000, 3000 x 3000, 3000 x 4000, 4000 x 4000, 4000 x 5000, 5000 x 5000, 5000 x 6000, 6000 x 6000, 6000 x 8000, 8000 x 8000, 8000 x 10000, 10000 x 10000, 10000 x 12000, 12000 x 12000, 12000 x 15000, 15000 x 15000, 15000 x 20000, 20000 x 20000, 20000 x 25000, 25000 x 25000, 25000 x 30000, 30000 x 30000, 30000 x 40000, 40000 x 40000, 40000 x 50000, 50000 x 50000, 50000 x 60000, 60000 x 60000, 60000 x 80000, 80000 x 80000, 80000 x 100000, 100000 x 100000, 100000 x 120000, 120000 x 120000, 120000 x 150000, 150000 x 150000, 150000 x 200000, 200000 x 200000, 200000 x 250000, 250000 x 250000, 250000 x 300000, 300000 x 300000, 300000 x 400000, 400000 x 400000, 400000 x 500000, 500000 x 500000, 500000 x 600000, 600000 x 600000, 600000 x 800000, 800000 x 800000, 800000 x 1000000, 1000000 x 1000000, 1000000 x 1200000, 1200000 x 1200000, 1200000 x 1500000, 1500000 