



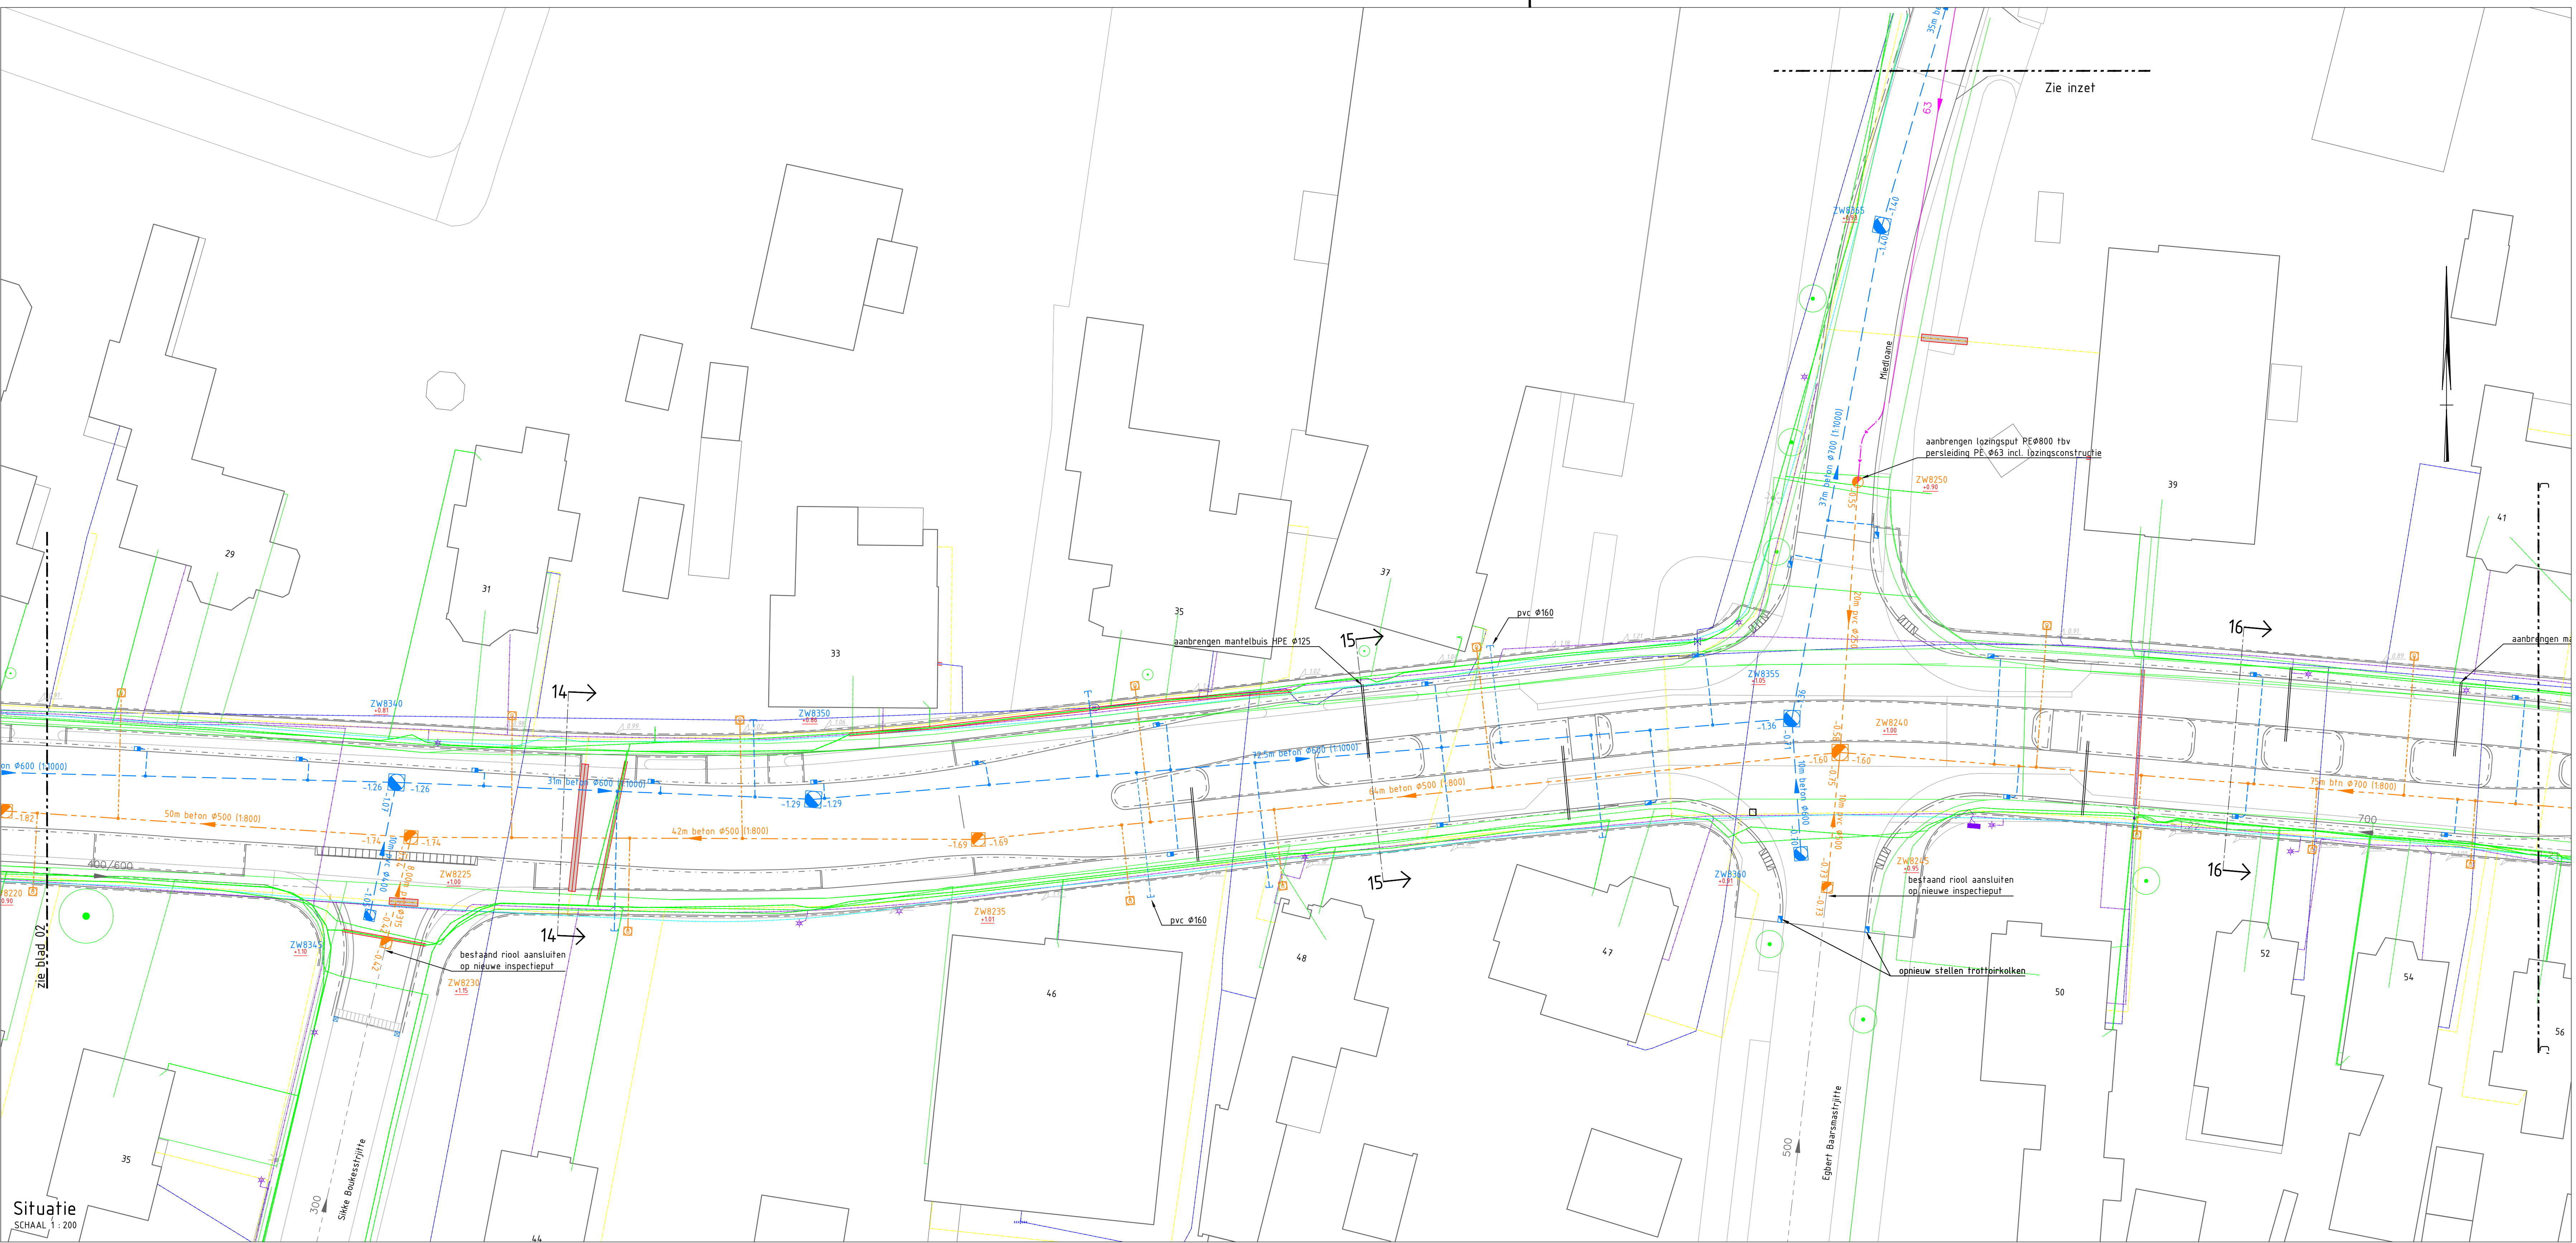

Overzichtstekening

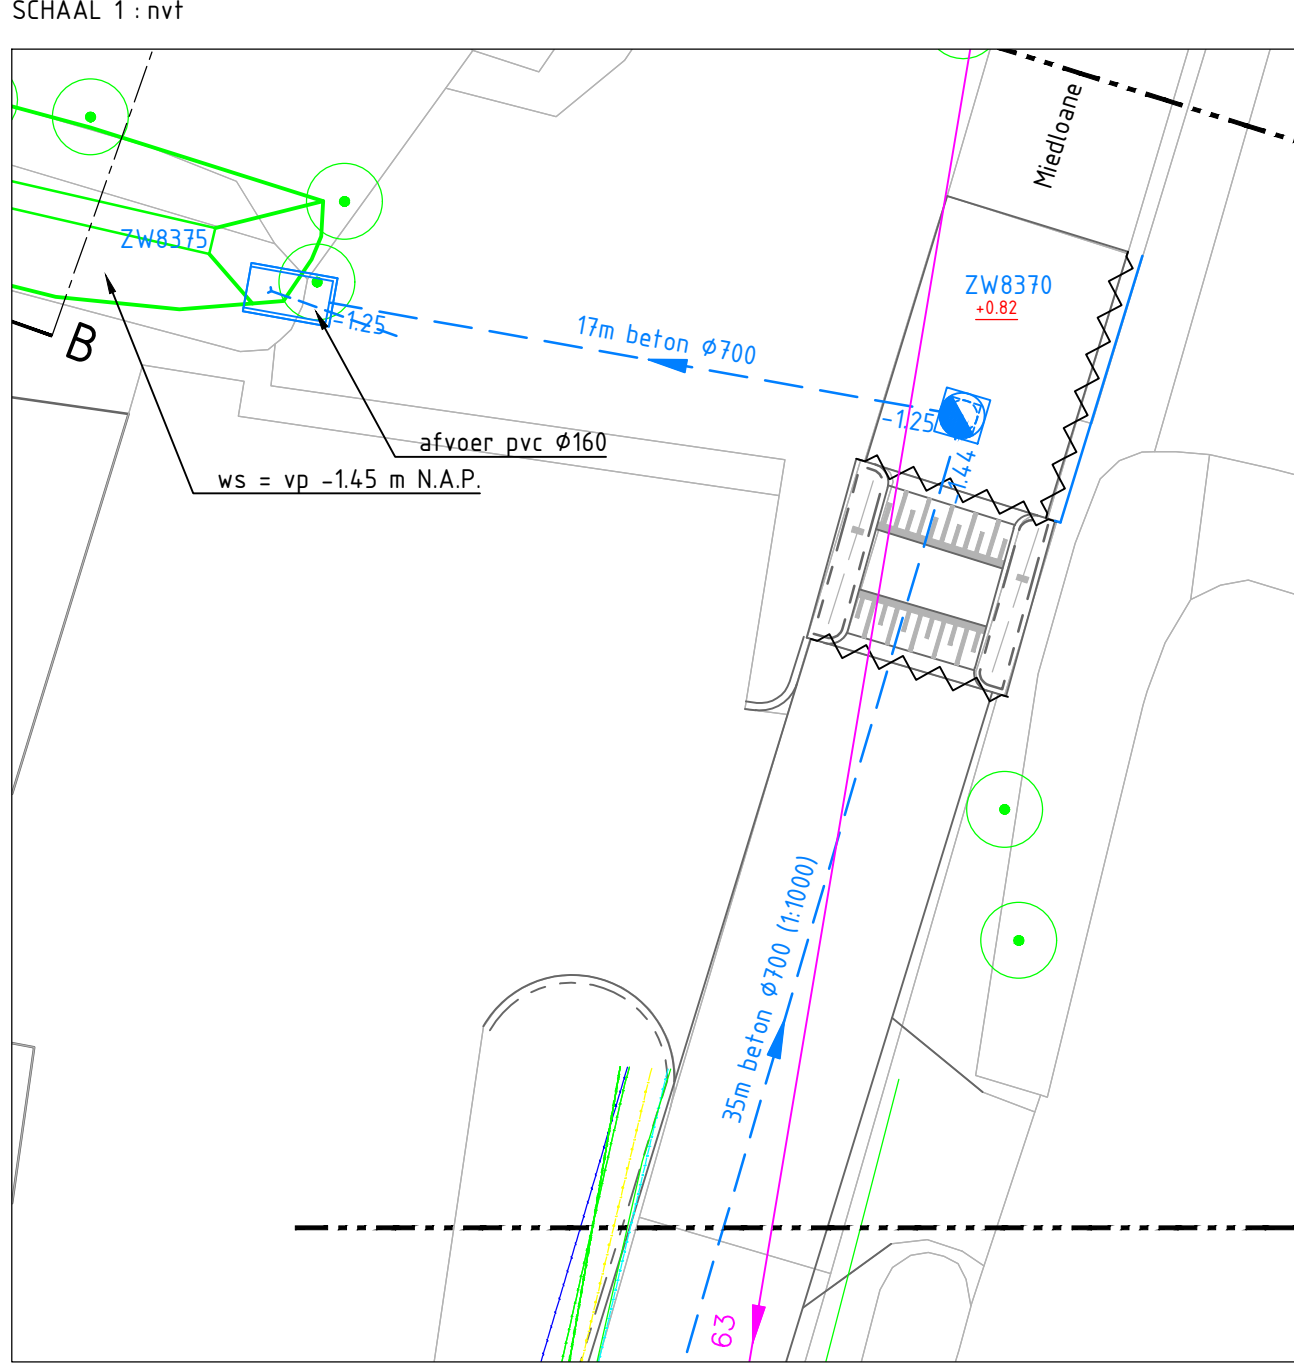


Inzet

SCHAAAL 1:200

LEGENDA

- Bestaande situatie | BGT + meting
- Bestaande bebouwing met huisnummer
- ZWB250
ZWB250
ZWB325
ZWB380
ZWB300
- 75m beton Ø700
50m beton Ø500
10m pvc Ø500
10m pvc Ø315
20m pvc Ø250
10m pvc Ø200
80m beton Ø700
80m beton Ø600
12m pvc Ø500
10m pvc Ø400
50m pvc Ø250
PE Ø400 SDR11
- Aanbrengen inspectieput GWA-riool incl. putnummer en hoogte putafdekking
Aanbrengen PE-lozingsput GWA-riool incl. putnummer en hoogte putafdekking
Aanbrengen inspectieput HWA-riool incl. putnummer en hoogte putafdekking
Aanbrengen PE-inspectieput HWA-riool incl. putnummer en hoogte putafdekking
Aanbrengen uitstroomvoorziening HWA-riool
Aanbrengen GWA-riool | BETON | Diameter Ø700mm
Aanbrengen GWA-riool | BETON | Diameter Ø500mm
Aanbrengen GWA-riool | PVC | Diameter Ø500mm
Aanbrengen GWA-riool | PVC | Diameter Ø315mm
Aanbrengen GWA-riool | PVC | Diameter Ø250mm
Aanbrengen GWA-riool | PVC | Diameter Ø200mm
Aanbrengen HWA-riool | BETON | Diameter Ø700mm
Aanbrengen HWA-riool | BETON | Diameter Ø600mm
Aanbrengen HWA-riool | PVC | Diameter Ø500mm
Aanbrengen HWA-riool | PVC | Diameter Ø400mm
Aanbrengen HWA-riool | PVC | Diameter Ø250mm
Aanbrengen HWA-riool | PE | Diameter Ø400mm | SDR11
Aanbrengen persleiding | PE 100 SDR 17 | Diameter Ø63mm
Aanbrengen GWA huisaansluiting | PVC | Diameter Ø125mm incl. knevelinlaat
Aanbrengen GWA huisaansluiting | PVC | Diameter Ø160mm incl. knevelinlaat
Aanbrengen afscheidingsput
Aanbrengen kolkaafvoertleiding | PVC | Diameter Ø125mm incl. knevelinlaat
Aanbrengen kolkaafvoertleiding | PVC | Diameter Ø160mm incl. knevelinlaat
Bestaande trottoirkolk | Bestaande straatkolk
Aanbrengen trottoirkolk van beton | Type: G-line Classic TRK-4718/95 GB1
Aanbrengen trottoirkolk van beton | Type: G 1693-DRD
Aanbrengen straatkolk van beton | Type: G 130 DR
Aanbrengen straatkolk van kunststof/gelizer (2-delig)
Aanbrengen cunetdrainage | 0,80m-nv | Diameter Ø100mm
Aanbrengen mantelbus HPE Ø125 mm v.v. trekkoord
Contour invasieve exoten | Reuzenberenklauw
Contour invasieve exoten | Japanse Duizendknoop
- Opmerking:
- Houten en metalen, tenzij anders aangegeven
- Putafdekkingen in asfalt, tenzij anders aangegeven
- Diameter in millimeters, tenzij anders aangegeven
- Houten in gralen tenzij anders aangegeven
- Putafdekking en hoogte van de afdekking is indicatief en is niet op basis van GPS

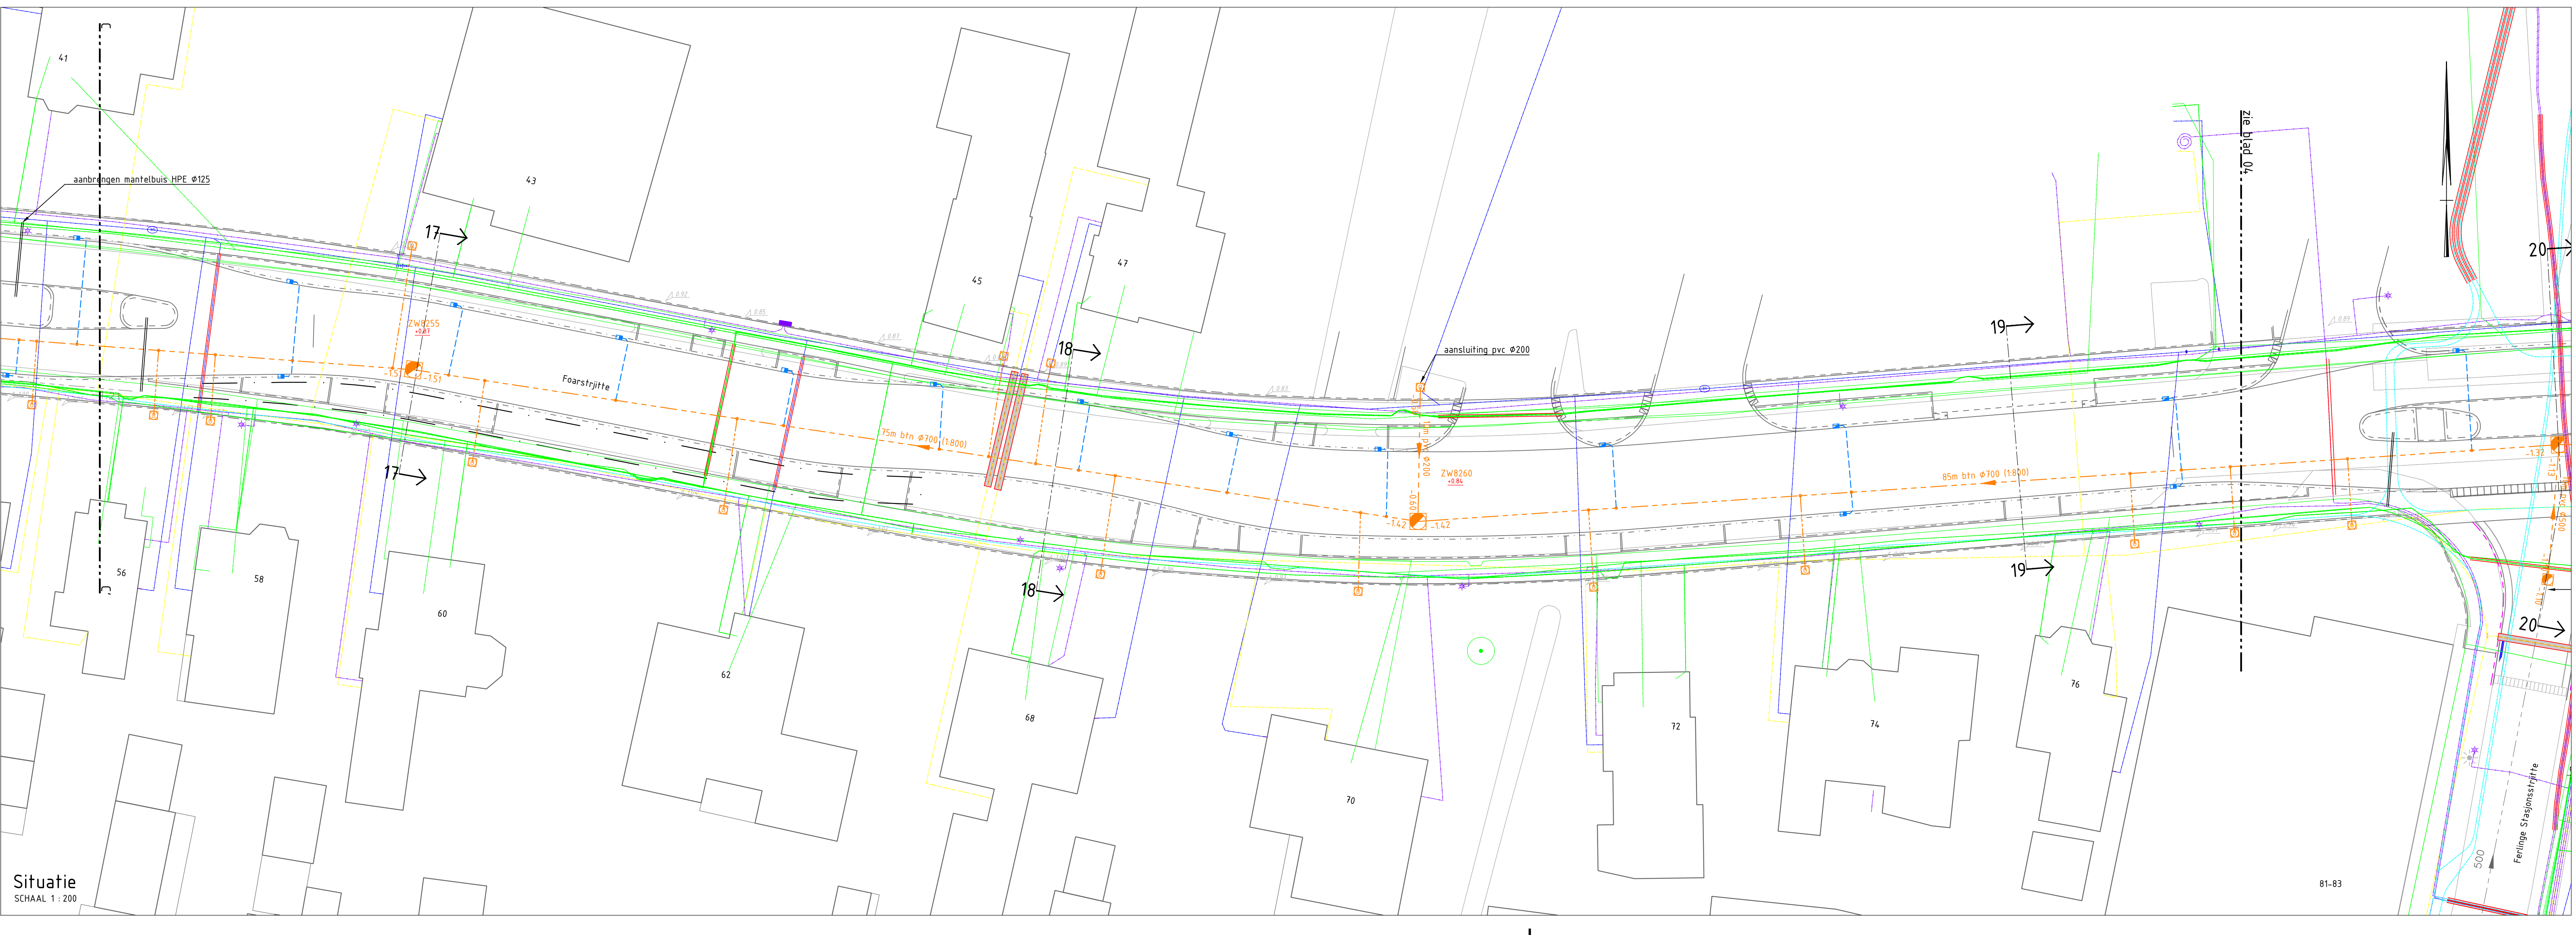

Schaal 1:200

A	Definitief	J. Kooistra	14-07-26
1	Definitief	Getekend door	Opzet

Opdrachtgever:
Gemeente Dantumadiel

Project:
Herinrichting Foarsstrijtte De Westereen

Situatie ontwerp riolering

Getekend door	Formaat	Besteknummer	Blad	Status
J. Kooistra	A0	DA_2024_07	03	CONCEPT
Goedgekeurd door	Schaal	Projectnummer	Aantal	Tekeningnummer
H. Ypma	1:200	DA_2024_07	05	DA_2024_07_00-ST-03

Projectlocatie: Dantumadiel, Noardeast, De Westereen, Friesland, Swagerbosk, Zwagerbosk