



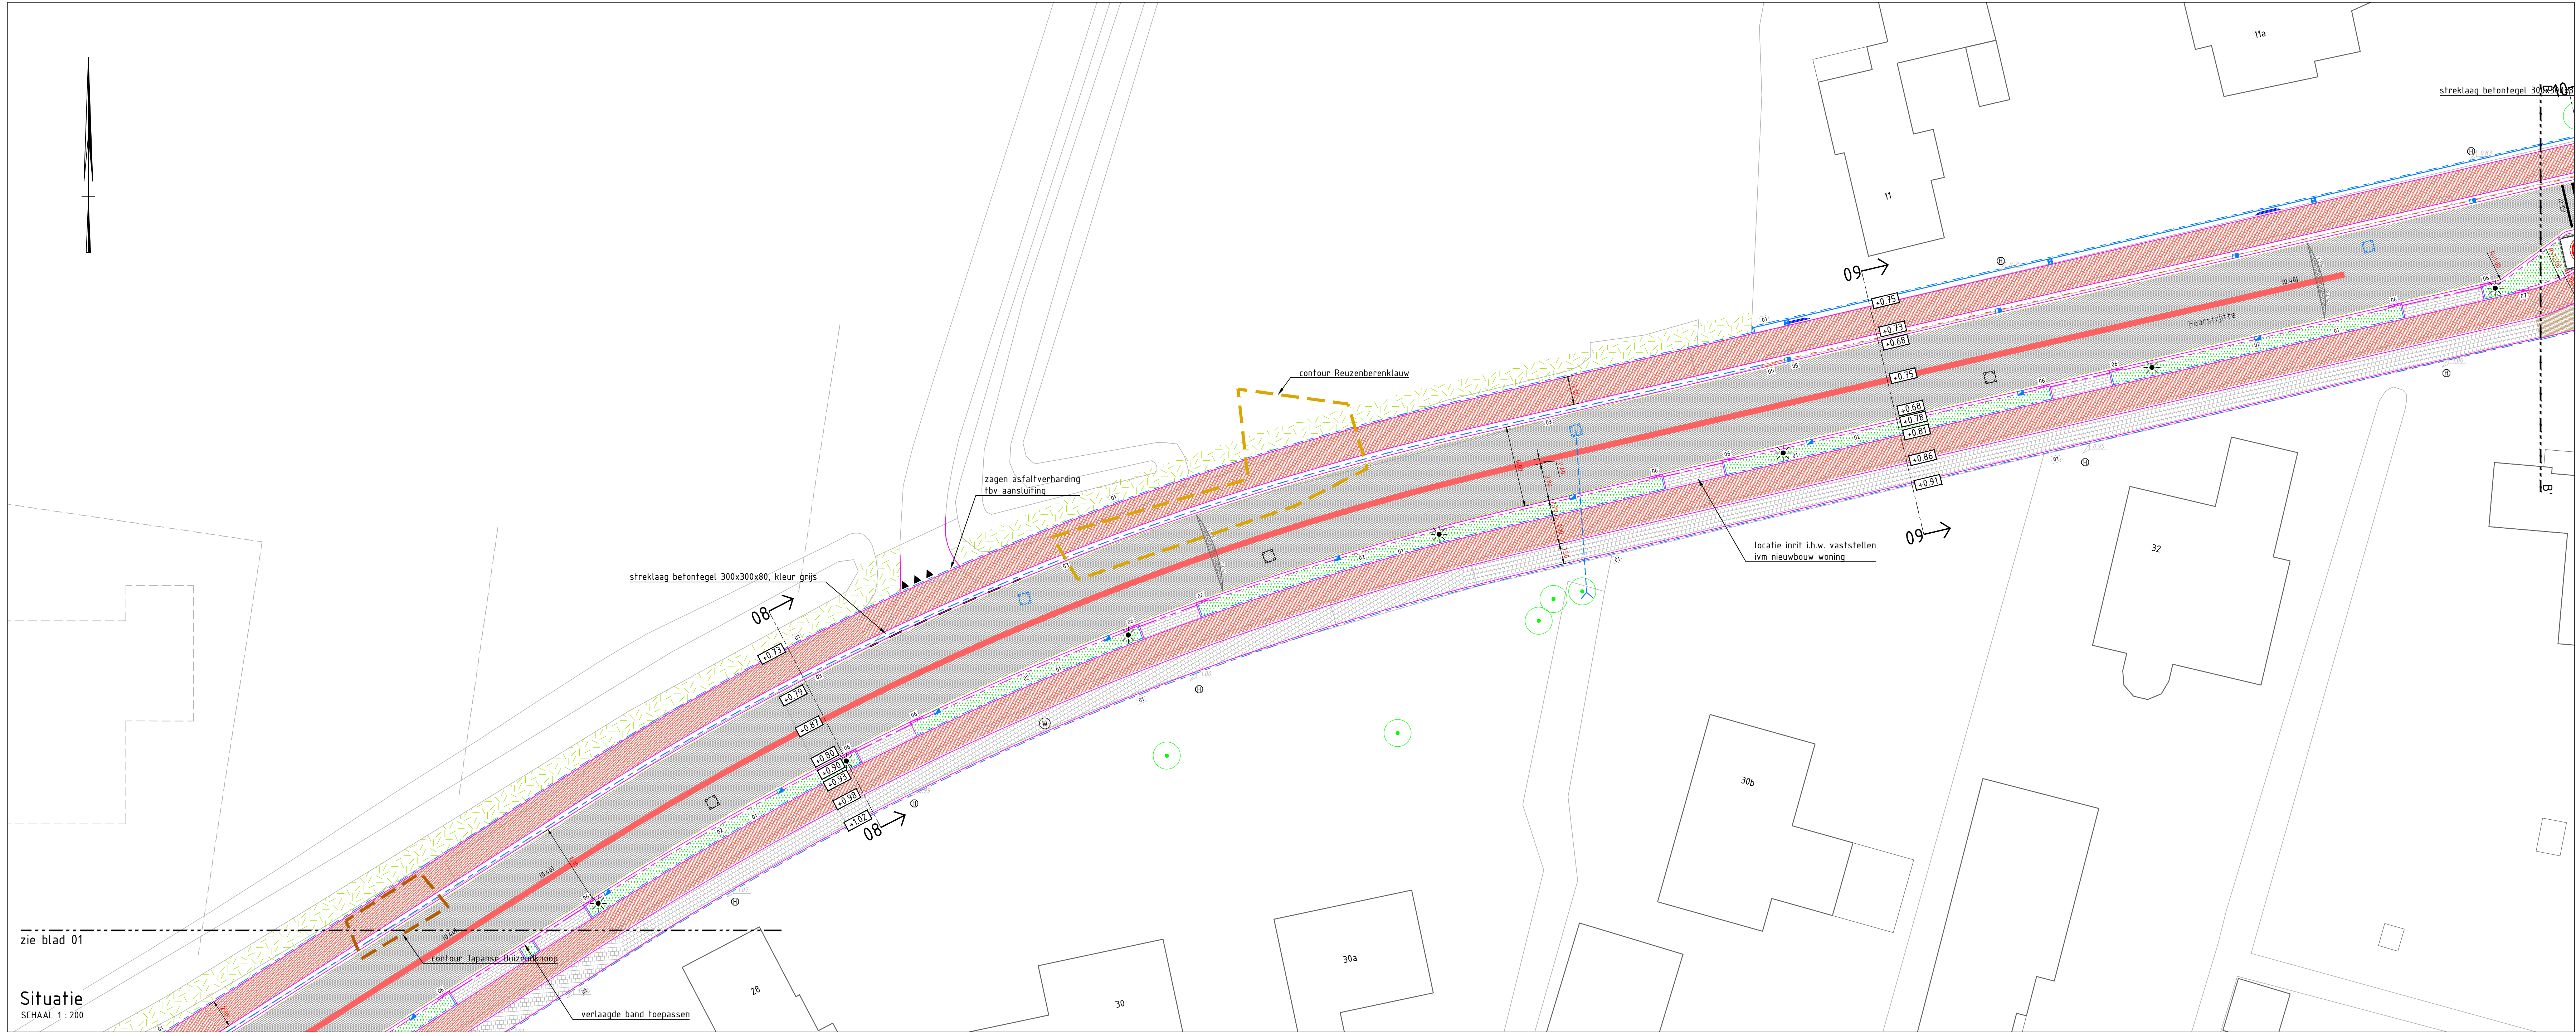

Overzichtstekening

LEGENDA

- Bestaande situatie | BGT + inmeling
- Bestaande bebouwing met huisnummer
- Bestaande kadastrale grens
- Aanbrengen asfaltverharding deklaag kleur zwart
- Aanbrengen asfaltverharding deklaag kleur rood
- Aanbrengen asfaltverharding deklaag v.v. Luxovit
- Aanbrengen BSS KF (krusingsvlak) | keperverband | Kleur: zwart, hergebruik
- Aanbrengen BSS KF (krusingsvlak) | keperverband | Kleur: heidepaars, hergebruik
- Aanbrengen BSS KF (parkeren) | alleboogverband | Kleur: Trinitop zwart (nr. 333)
- Aanbrengen BSS KF (inritten) | halfsteensverband | Kleur: Nopitop grijs structuur (nr. 11)
- Aanbrengen BSS dubbelklinker (fietspad) | halfsteensverband | Kleur: Trinitop rood (nr. 34)
- Aanbrengen SBS LF (voetpaden) | halfsteensverband | Kleur: Bruin (Anthra), dik 60 mm
- Aanbrengen SBS LF (oversteken) | keperverband | Kleur: Bruin (Anthra), dik 80 mm
- Aanbrengen betontegels 300 x 300 x 60 | halfsteensverband | Kleur: grijs | voetpaden
- Aanbrengen betontegels 300 x 300 x 45 | halfsteensverband | Kleur: grijs | brugdek
- Te herstraten verharding in nieuwe situatie
- Aanbrengen nopentegels en gidsijntegels | 300 x 300 x 60 | Kleur: wit
- Aanbrengen kantegel 150 x 300 x 60mm in specie | Kleur: grijs
- Aanbrengen opsluitband | 100x200mm | Kleur: Grijs
- Aanbrengen opsluitband | 200x200mm | Kleur: Uitgewassen basalt
- Aanbrengen trottoirband | 180/200x250mm | Kleur: Uitgewassen basalt
- Aanbrengen trottoirband | 180/200x200mm | Kleur: Uitgewassen basalt | Brugdek
- Aanbrengen bushalteperronband | 300x400 mm |
- Aanbrengen geleideband | 50/200x250 mm | Kleur: uitgewassen basalt
- Aanbrengen inritverloopband | 180/200x250mm naar 180/200x170 mm | Kleur: Uitgewassen basalt
- Aanbrengen verloopband | 180/200x250mm naar maaiveld | Kleur: Uitgewassen basalt
- Aanbrengen verloopband | 180/200x250mm naar 50/200x250mm | Kleur: uitgewassen basalt
- Aanbrengen verloopband | 50/200x250mm naar maaiveld | Kleur: uitgewassen basalt
- Aanbrengen molgoot | BSS KF | 4 streklagen | Kleur: grijs
- Aanbrengen inrietelementen 200x550x500mm | Kleur: uitgewassen basalt
- Aanbrengen inrietelementen 200x600x300mm | Kleur: uitgewassen basalt
- Contour aanbrengen bomengranulaat
- Aanvullen en inzaaien met B3 mengsel (15kg/are)
- Aanbrengen beplanting (door derden)
- Aanbrengen wegmakering | thermoplast | Kleur: rood
- Aanbrengen wegmakering | thermoplast | Kleur: wit
- Aanbrengen driehoeken | thermoplast | Kleur: wit
- Aanbrengen figuratie | thermoplast | Kleur: wit
- Locatie putrand HWA / GWA
- Op hoogte brengen bestaande straatpot | brandkraan
- Locatie bestaande / nieuwe lichtmast (door derden)
- Plaatsen diamantkoppaal | 150 x 150 x 1400 mm
- Bestaande boom, handhaven
- Nieuw te planten boom (door derden)
- Locatie ABRI, type Landscape | 2700 x 1500 mm | op betonplaat
- Locatie fietsenstalling, type Landscape | 41250 x 2000 mm | op betonplaat
- Contour invasie exoten | Reuzenberenklauw
- Contour invasie exoten | Japanse Duizendknoop
- Zagen asfaltverharding
- Frezen getrapte aansluiting

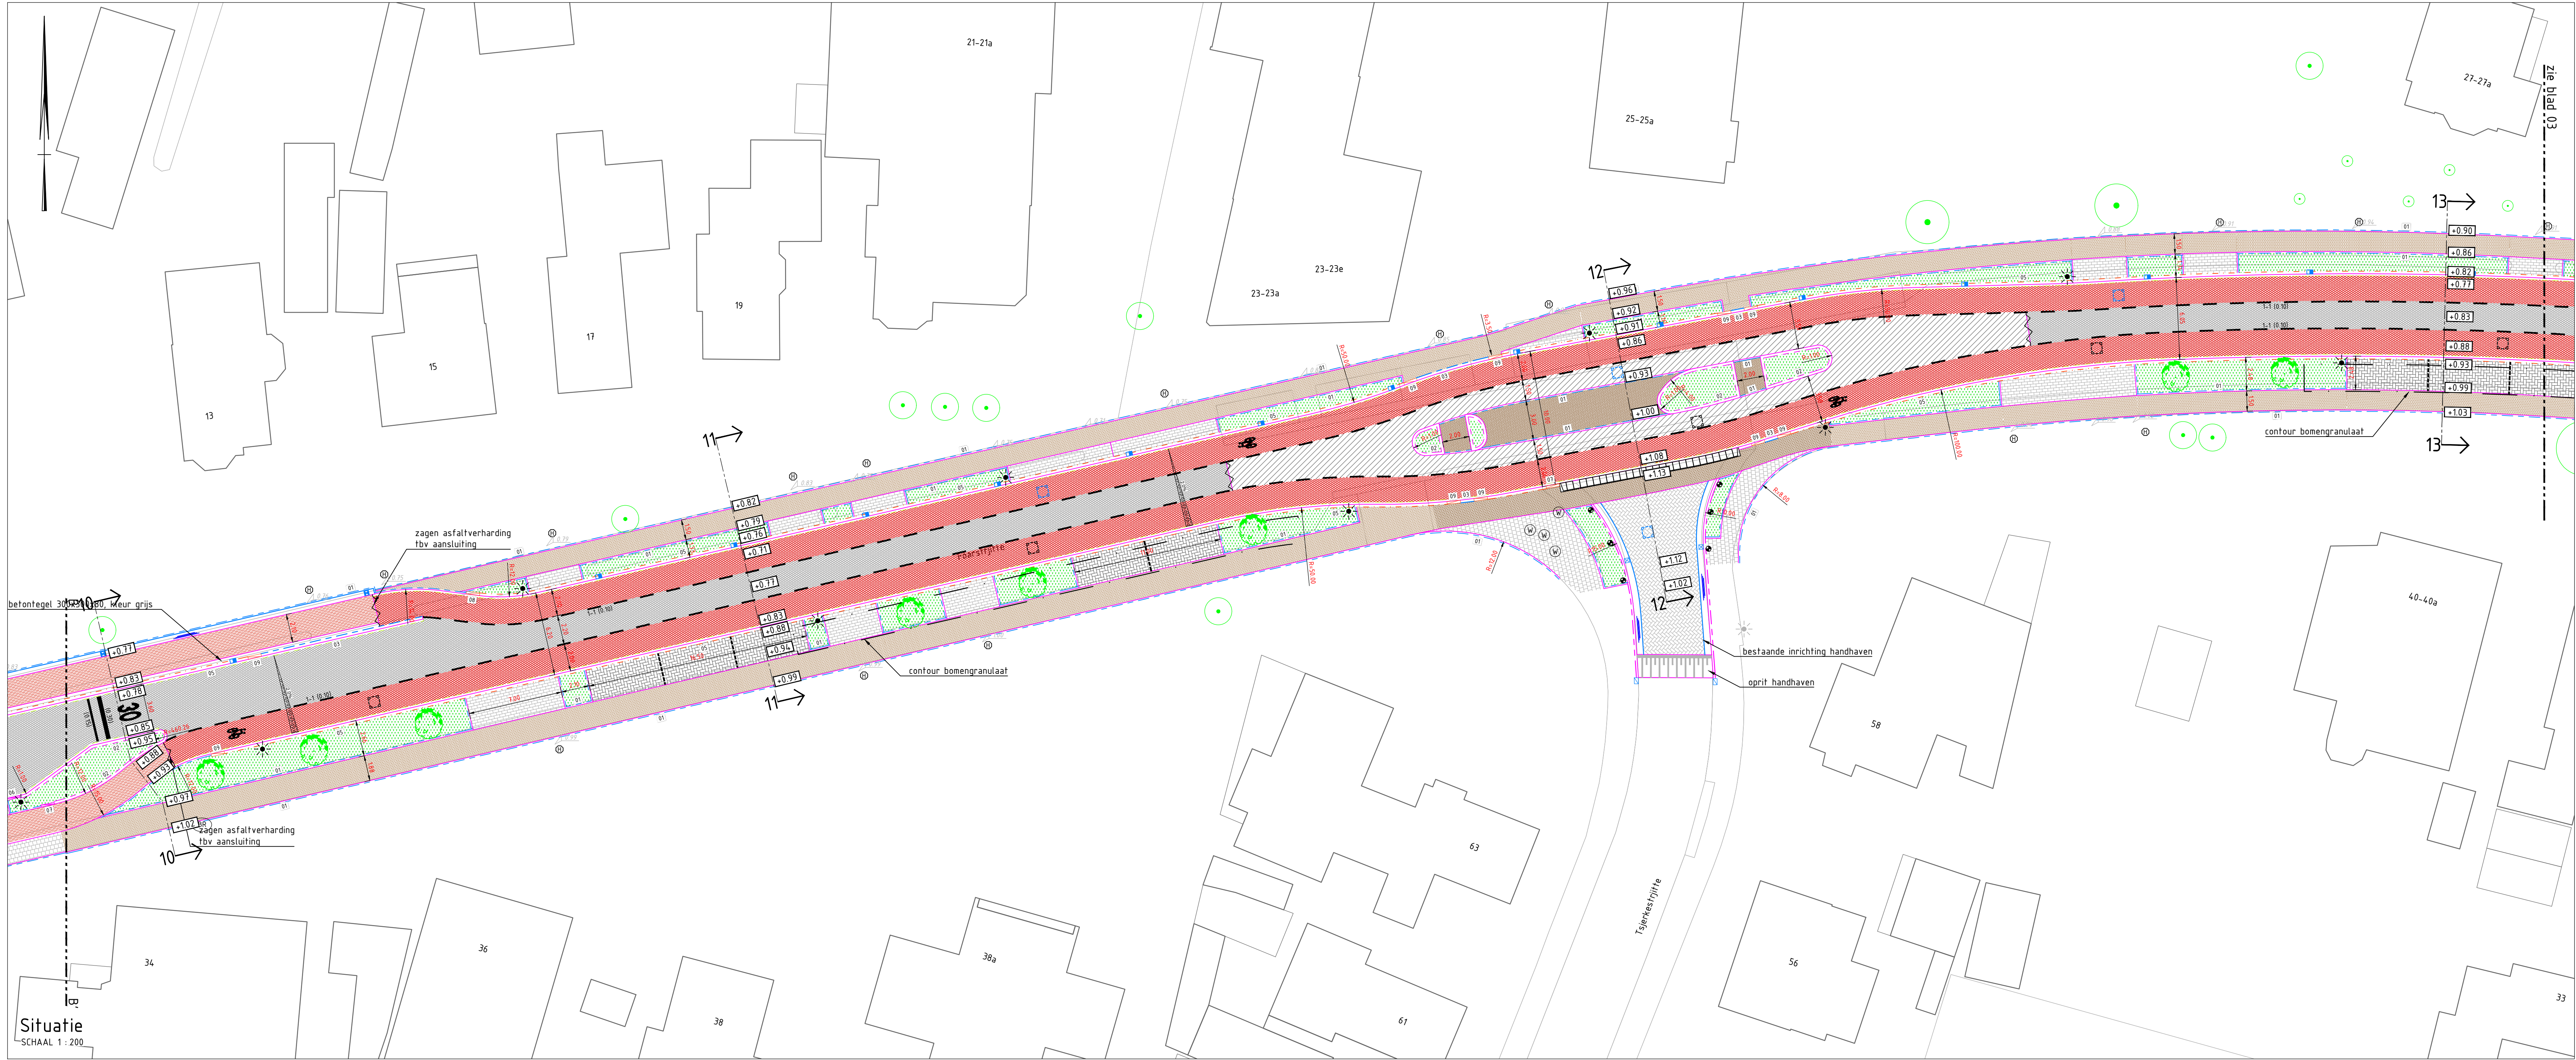

Opmerking:		Schaal: 1:200	
- Kleur in tekening, tenzij anders aangegeven		A. Definitief	
- Bestaande in tekening, tenzij anders aangegeven		Versie Beschrijving	
