


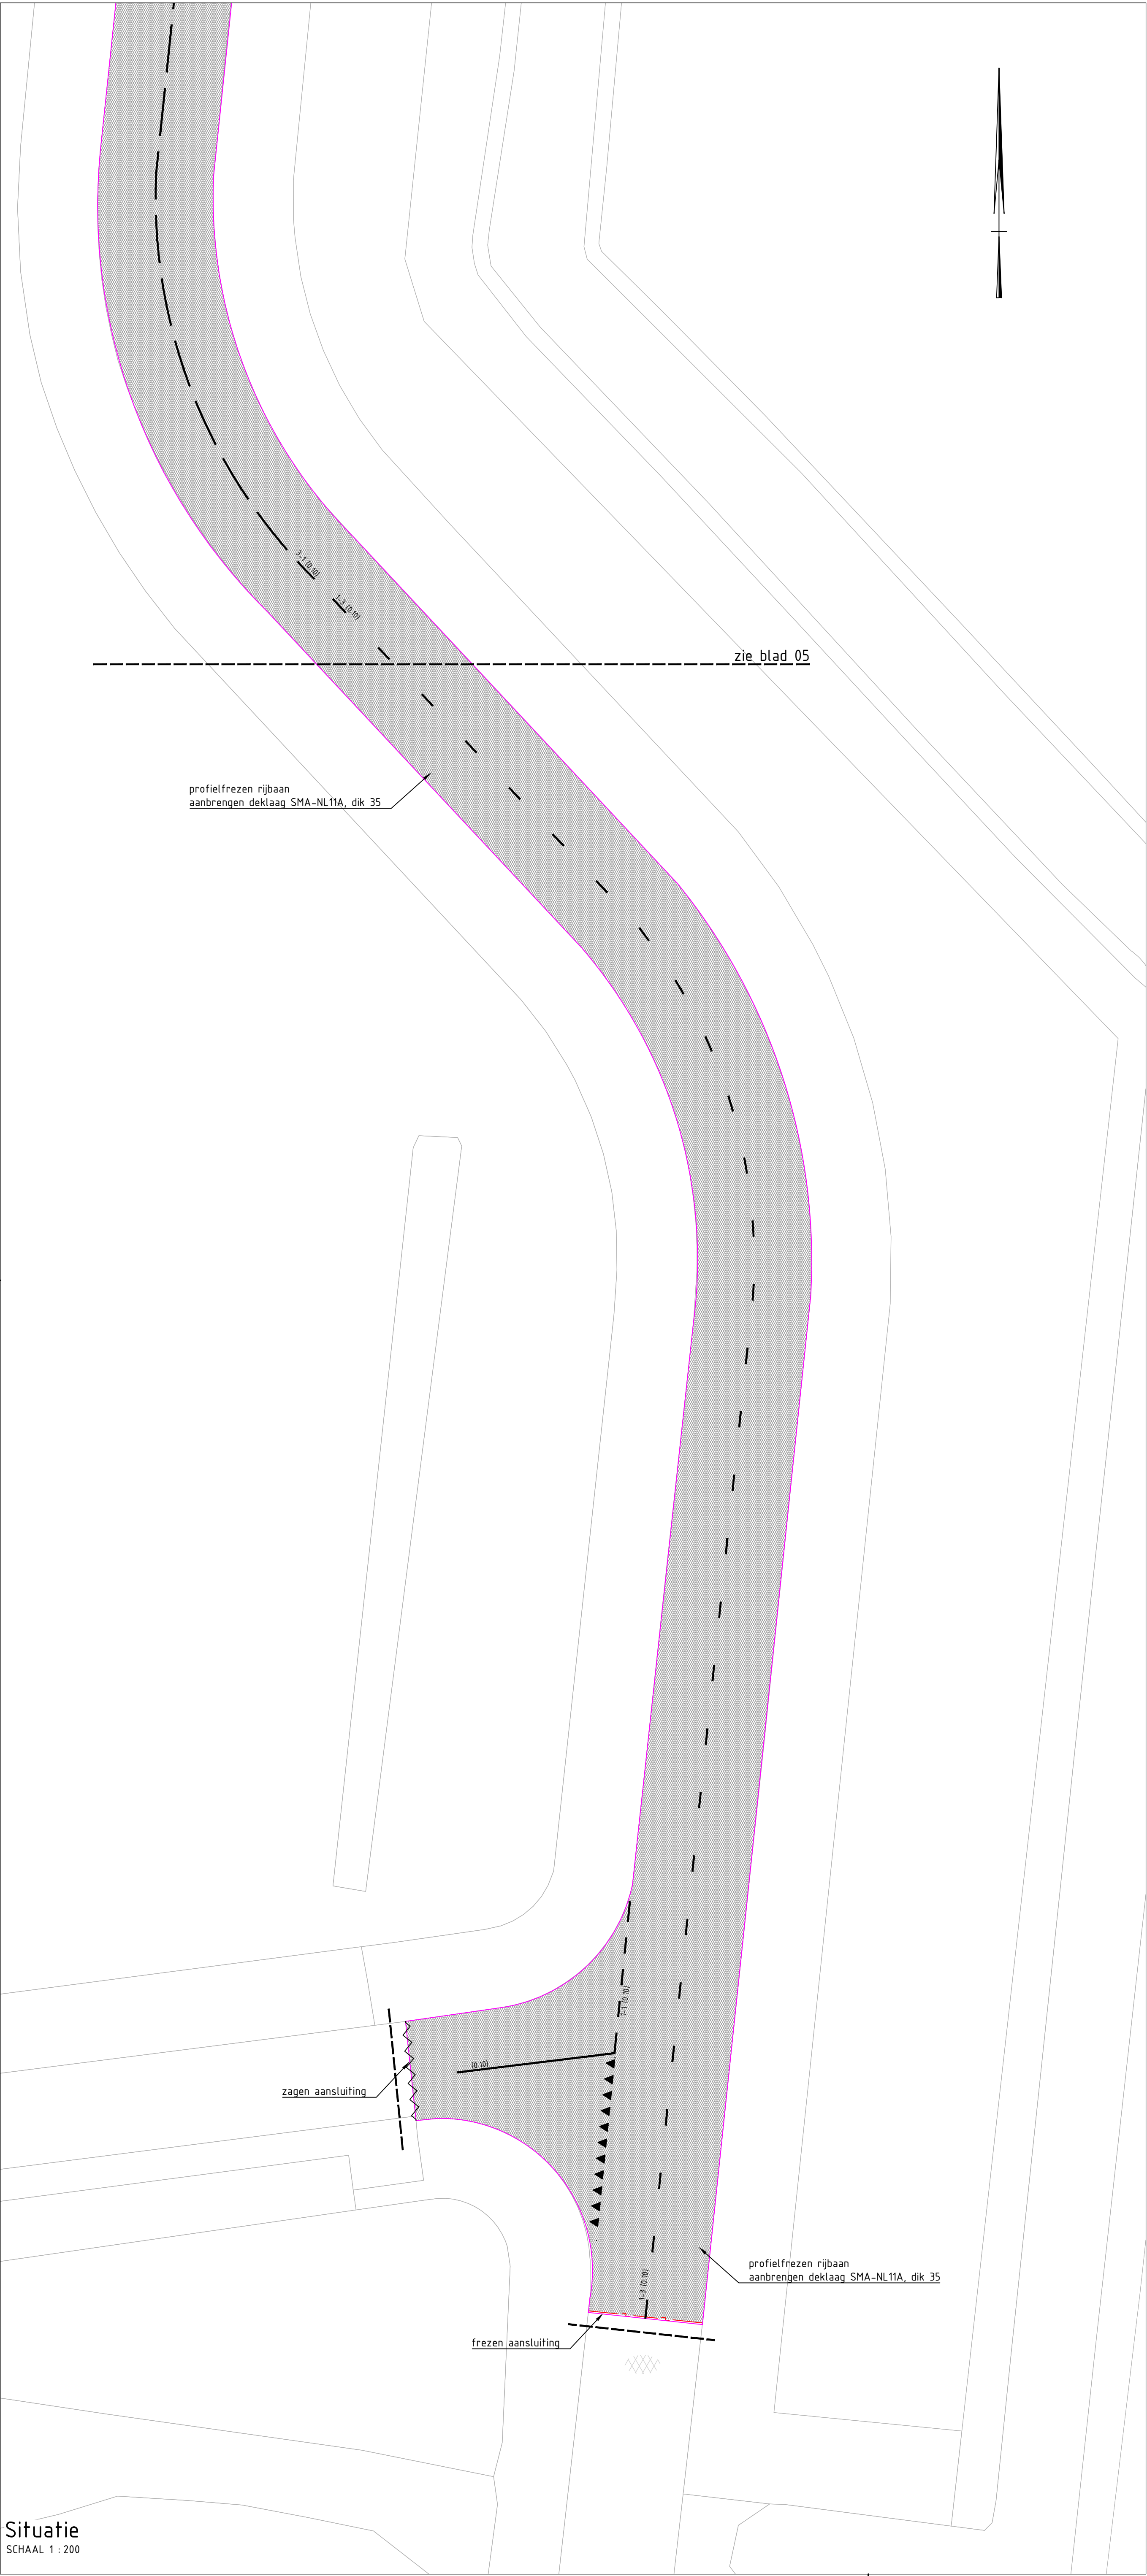

Overzichtstekening

SCHAAL 1 : nvt

LEGENDA

	Bestaande situatie BGT + inmeting
	Bestaande bebouwing met huisnummer
	Bestaande kadastrale grens
	Aanbrengen asfaltverharding deklaag kleur zwart
	Aanbrengen asfaltverharding deklaag kleur rood
	Aanbrengen asfaltverharding deklaag v.v. Luxovit
	Aanbrengen BSS KF (kruisingsvlak) keperverband Kleur: zwart, hergebruik
	Aanbrengen BSS KF (kruisingsvlak) keperverband Kleur: heidepaars, hergebruik
	Aanbrengen BSS KF (parkeren) elleboogverband Kleur: Trinitop zwart (nr. 333)
	Aanbrengen BSS KF (inritten) halfsteensverband Kleur: Noptop grijs structuur (nr. 11)
	Aanbrengen BSS dubbelklinker (fietspad) halfsteensverband Kleur: Trinitop rood (nr. 341)
	Aanbrengen SBS LF (voetpaden) halfsteensverband Kleur: Bruin (Anthra), dik 60 mm
	Aanbrengen SBS LF (oversteeken) keperverband Kleur: Bruin (Anthra), dik 80 mm
	Aanbrengen betontegels 300 x 300 x 60 halfsteensverband Kleur: grijs voetpaden
	Aanbrengen betontegels 300 x 300 x 45 halfsteensverband Kleur: grijs brugdek
	Te herstraten verharding in nieuwe situatie
	Aanbrengen noppentegels en gidslinttegels 300 x 300 x 60 Kleur: wit
	Aanbrengen kantegel 150 x 300 x 60mm in specie Kleur: grijs
	Aanbrengen opsluitband 100x200mm Kleur: Grijs
	Aanbrengen opsluitband 200x200mm Kleur: Uitgewassen basalt
	Aanbrengen trottoirband 180/200x250mm Kleur: Uitgewassen basalt
	Aanbrengen trottoirband 180/200x200mm Kleur: Uitgewassen basalt Brugdek
	Aanbrengen bushalteperronband 300x400 mm
	Aanbrengen geleideband 50/200x250 mm Kleur: uitgewassen basalt
	Aanbrengen inritverloopband 180/200x250mm naar 180/200x170 mm Kleur: Uitgewassen basalt
	Aanbrengen verloopband 180/200x250mm naar maaiveld Kleur: Uitgewassen basalt
	Aanbrengen verloopband 180/200x250mm naar 50/200x250mm Kleur: uitgewassen basalt
	Aanbrengen verloopband 50/200x250mm naar maaiveld Kleur: uitgewassen basalt
	Aanbrengen molgoot BSS KF 4 streklagen Kleur: grijs
	Aanbrengen inritelementen 200x650x500mm Kleur: uitgewassen basalt
	Aanbrengen inritelementen 200x600x300mm Kleur: uitgewassen basalt
	Contour aanbrengen bomengranulaat
	Aanvullen en inzaaien met B3 mengsel (15kg/are)
	Aanbrengen beplanting (door derden)
	Aanbrengen wegmarkering thermoflex Kleur: rood
	Aanbrengen wegmarkering thermoplast Kleur: wit
	Aanbrengen driehoeken thermoplast Kleur: wit
	Aanbrengen figuratie thermoplast Kleur: wit
	Locatie putrand HWA / GWA
	Op hoogte brengen bestaande straatpot brandkraan
	Locatie bestaande / nieuwe lichtmast (door derden)
	Plaatsen diamantkoppaat 150 x 150 x 1400 mm
	Bestaande boom, handhaven
	Nieuw te planten boom (door derden)
	Locatie ABRI, type Landscape 2700 x 1500 mm op betonplaat
	Locatie fietsenstalling, type Landscape 41250 x 2000 mm op betonplaat
	Contour invasieve exoten Reuzenberenklauw
	Contour invasieve exoten Japanse Duizendknoop
	Zagen asfaltverharding
	Frezen getrapte aansluiting

Opmerking:
- Maten in meters, tenzij anders aangegeven
- Afmetingen in millimeters, tenzij anders aangegeven
- Hoeken in graden, tenzij anders aangegeven
- Positionering en locatie van alle onderdelen op tekening is indicatief en is niet op basis van GPS

A. Definitief	J. Kooistra	14-07-26
Versie	Omschrijving	Getekend door

Opdrachtgever		Gemeente Dantumadiel	
Project		Herinrichting Foarstrjitte De Westereen	
Onderdeel		Situatie ontwerp verhandingen	
Getekend door	Formaat	Besteknummer	Blad
J. Kooistra	A0	DA_2024_07	06
Gecontroleerd door	Schaal	Projectnummer	Status
H. Ypma	1:200	DA_2024_07	07
		Tekeningnummer	DA_2024_07_DO-ST-04



Hynstebloem 4
9104 BR Dantumadiel
Tel. 0511-717000
info@dantumadiel.frl
www.dantumadiel.frl

Situatie

SCHAAL 1 : 200