


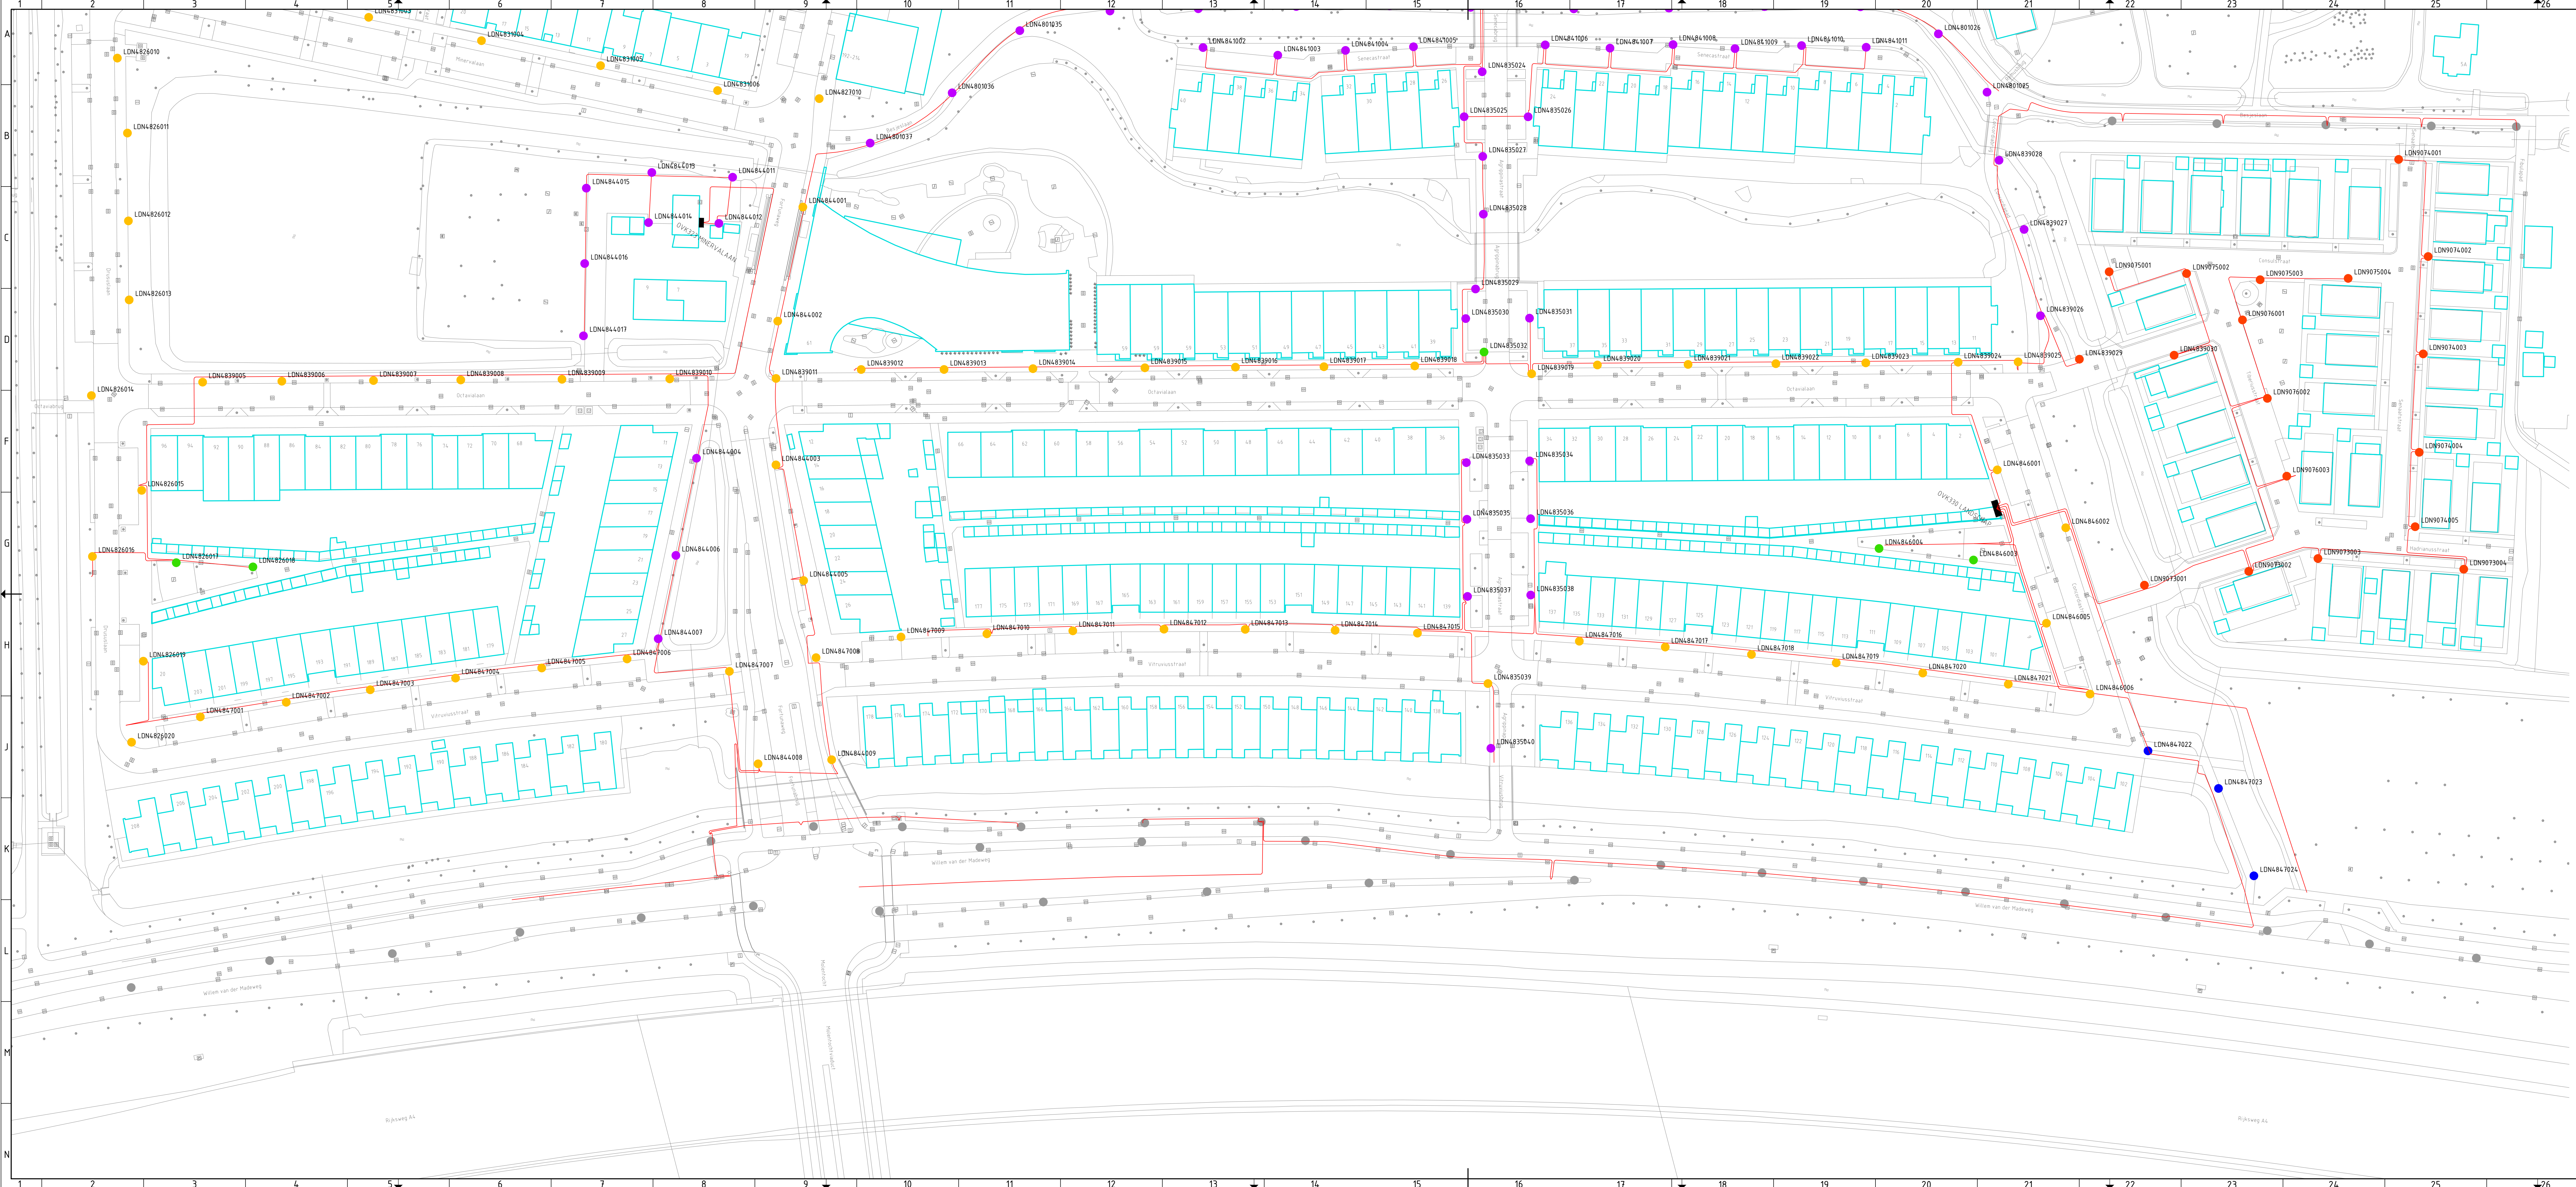

legenda

- Bestaande topografie
- Bestaande bebouwing
- Ligging OV-net gemeente Leiden
- Bestaande mast, geen werkzaamheden
- Vervangen armatuur op paaltop 4m, type Prunus C3 (17x41)
- Vervangen armatuur op paaltop 4m, type Prunus B3 (4x6st)
- Verwijderen uithouder en armatuur en plaatsen armatuur op paaltop 8m, type Prunus B3 (3st)
- Vervangen armatuur op enkele uithouder 6m, type Prunus E2 (18st)
- Vervangen armatuur op enkele uithouder 8m, type Prunus E2 (110st)

Maten in meters, tenzij anders vermeld
Materiaalmaten in mm, tenzij anders vermeld
Peilmaten in meters t.o.v. N.A.P., tenzij anders vermeld
Diameters in mm, tenzij anders vermeld

0 5 10 15 20m

Project VERV2614 Vervangen armaturen Roomburg									
Onderwerp: Vervangen 351 armaturen									
Getekend door S. Huizer Datum tekening 16-6-2025	Gecontroleerd door W. Stokkel Gezien door	Blaad 2	Aantal 2	Documentsoort Tekening	Documentstatus Definitief	Projectnummer VERV2614			
Gemeente Leiden		Leiden		Stadhoudersplein 1 Postbus 9100, 2300 PC Leiden		Contractnummer	2614_002		