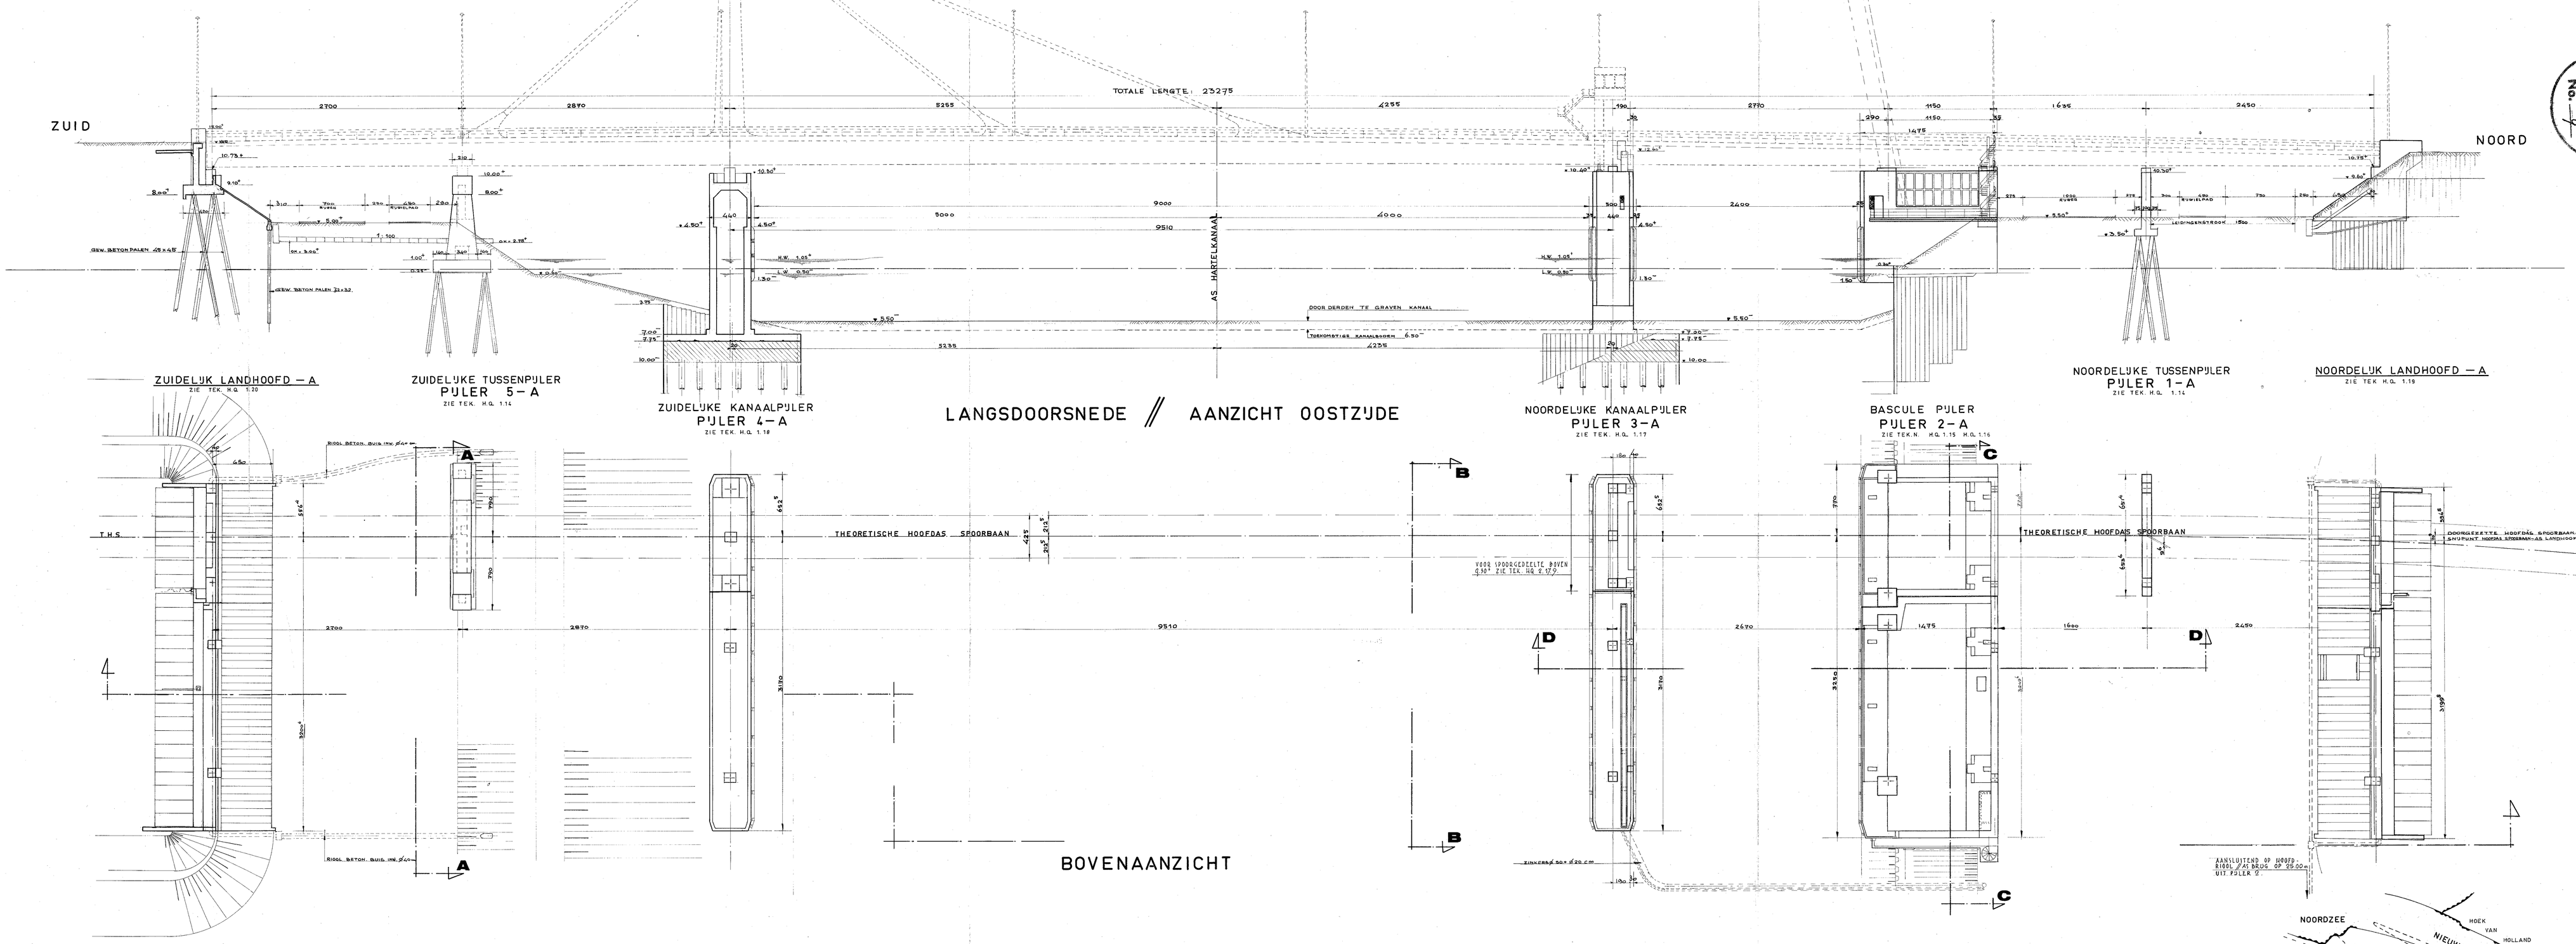

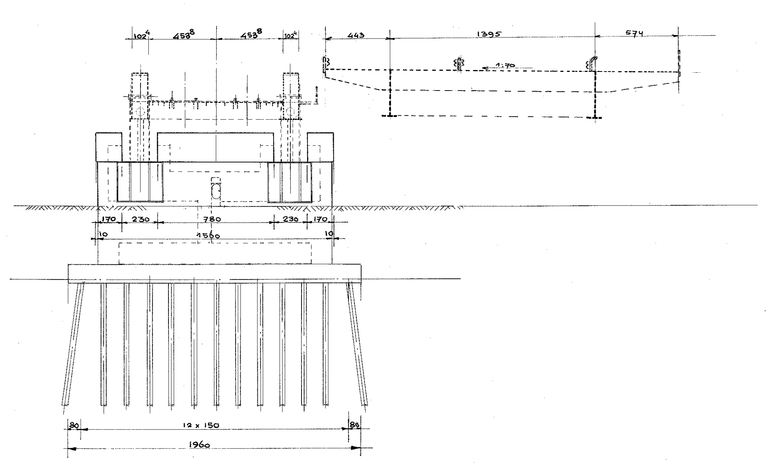

DOORSNEDE: A – A

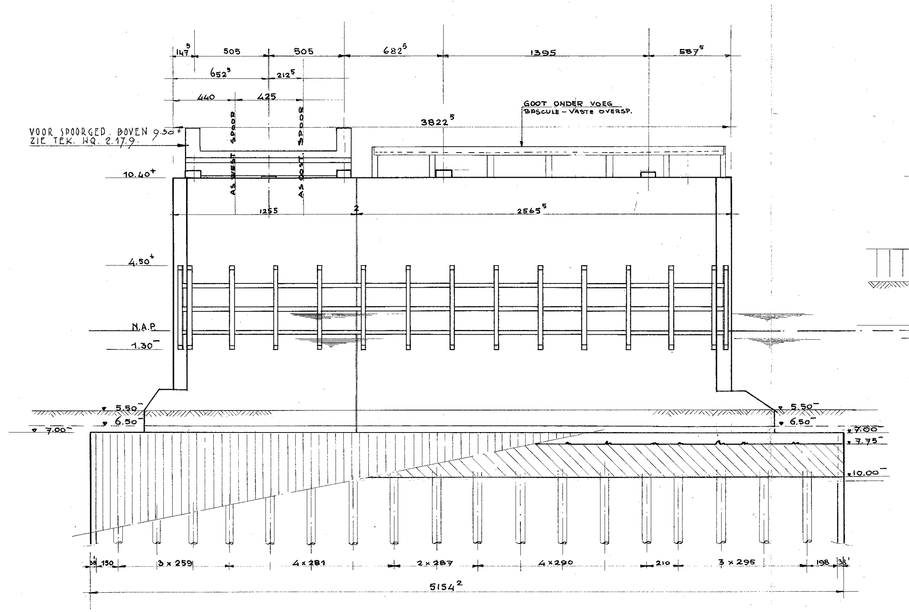

DOORSNEDE: B – B

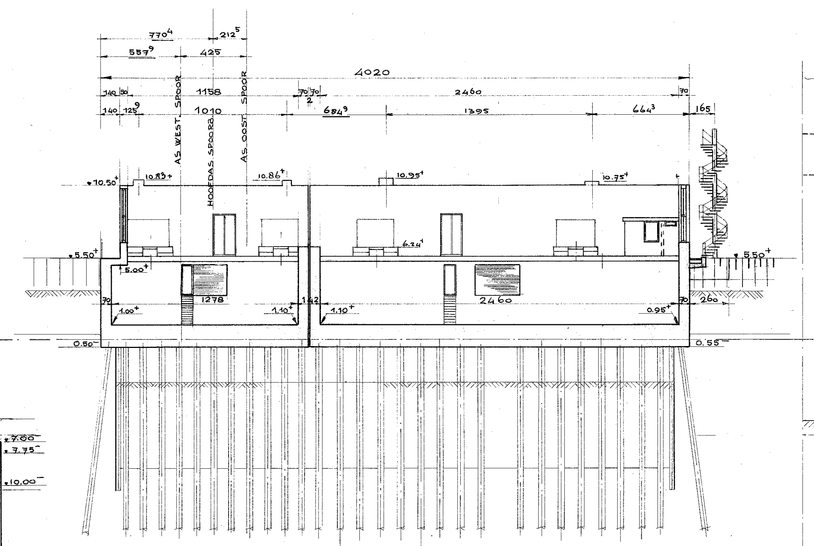

DOORSNEDE: C – C

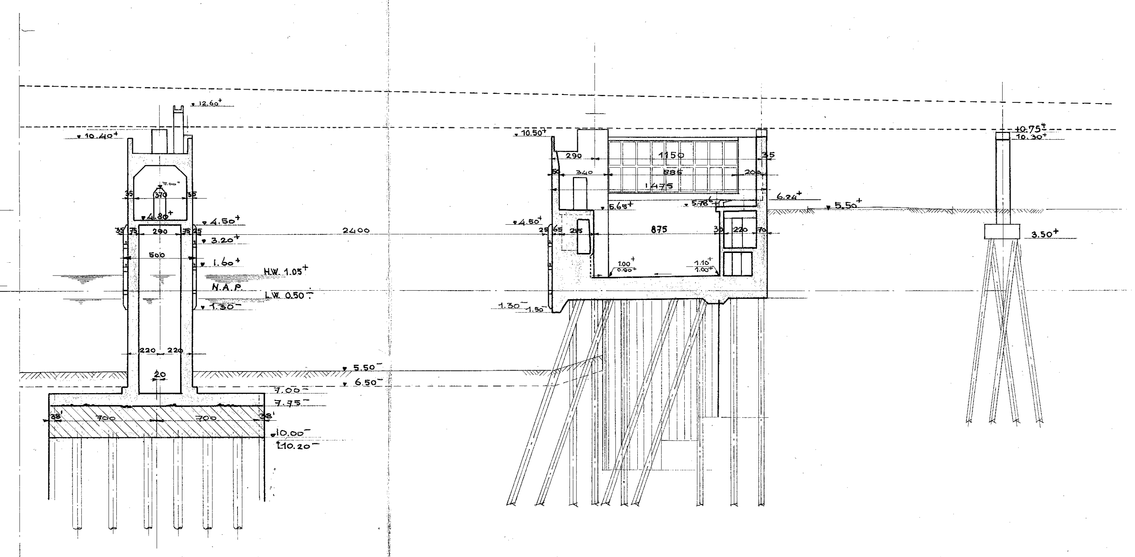

DOORSNEDE: D – D

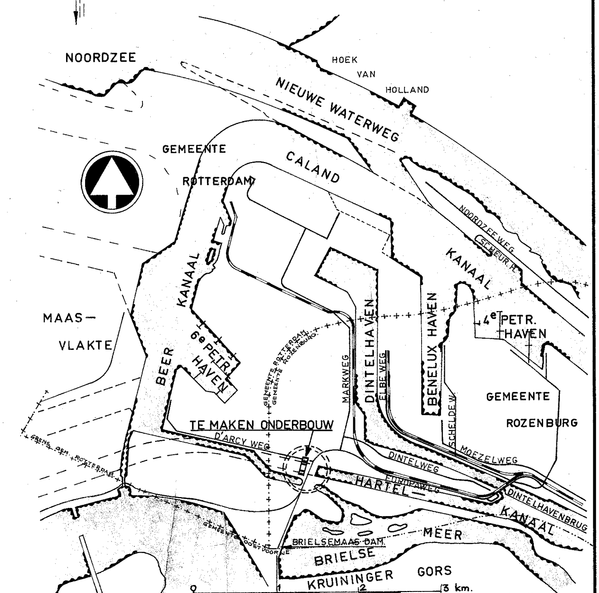

GEMEENTEWERKEN ROTTERDAM
AFDELING 5 WATERBOUW

SUURHOFFBRUG BEERBRUG	SCHAAL 1:200
ALGEMEEN ONTWERP	GET. GEM. 1971 / 1972 / 1973 / 1974
	GEC.
	CONTR.
	TR. 31-12-69
	AFD. CH. 31-12-69
BESTEK Nr. 004/69 ONDERBOUW: A.	CCKN H.Q. NR 113 N.

REVISIE

TEK. ARCHIEF GEM. WERKEN ROTTERDAM PORT 623 No. 9