


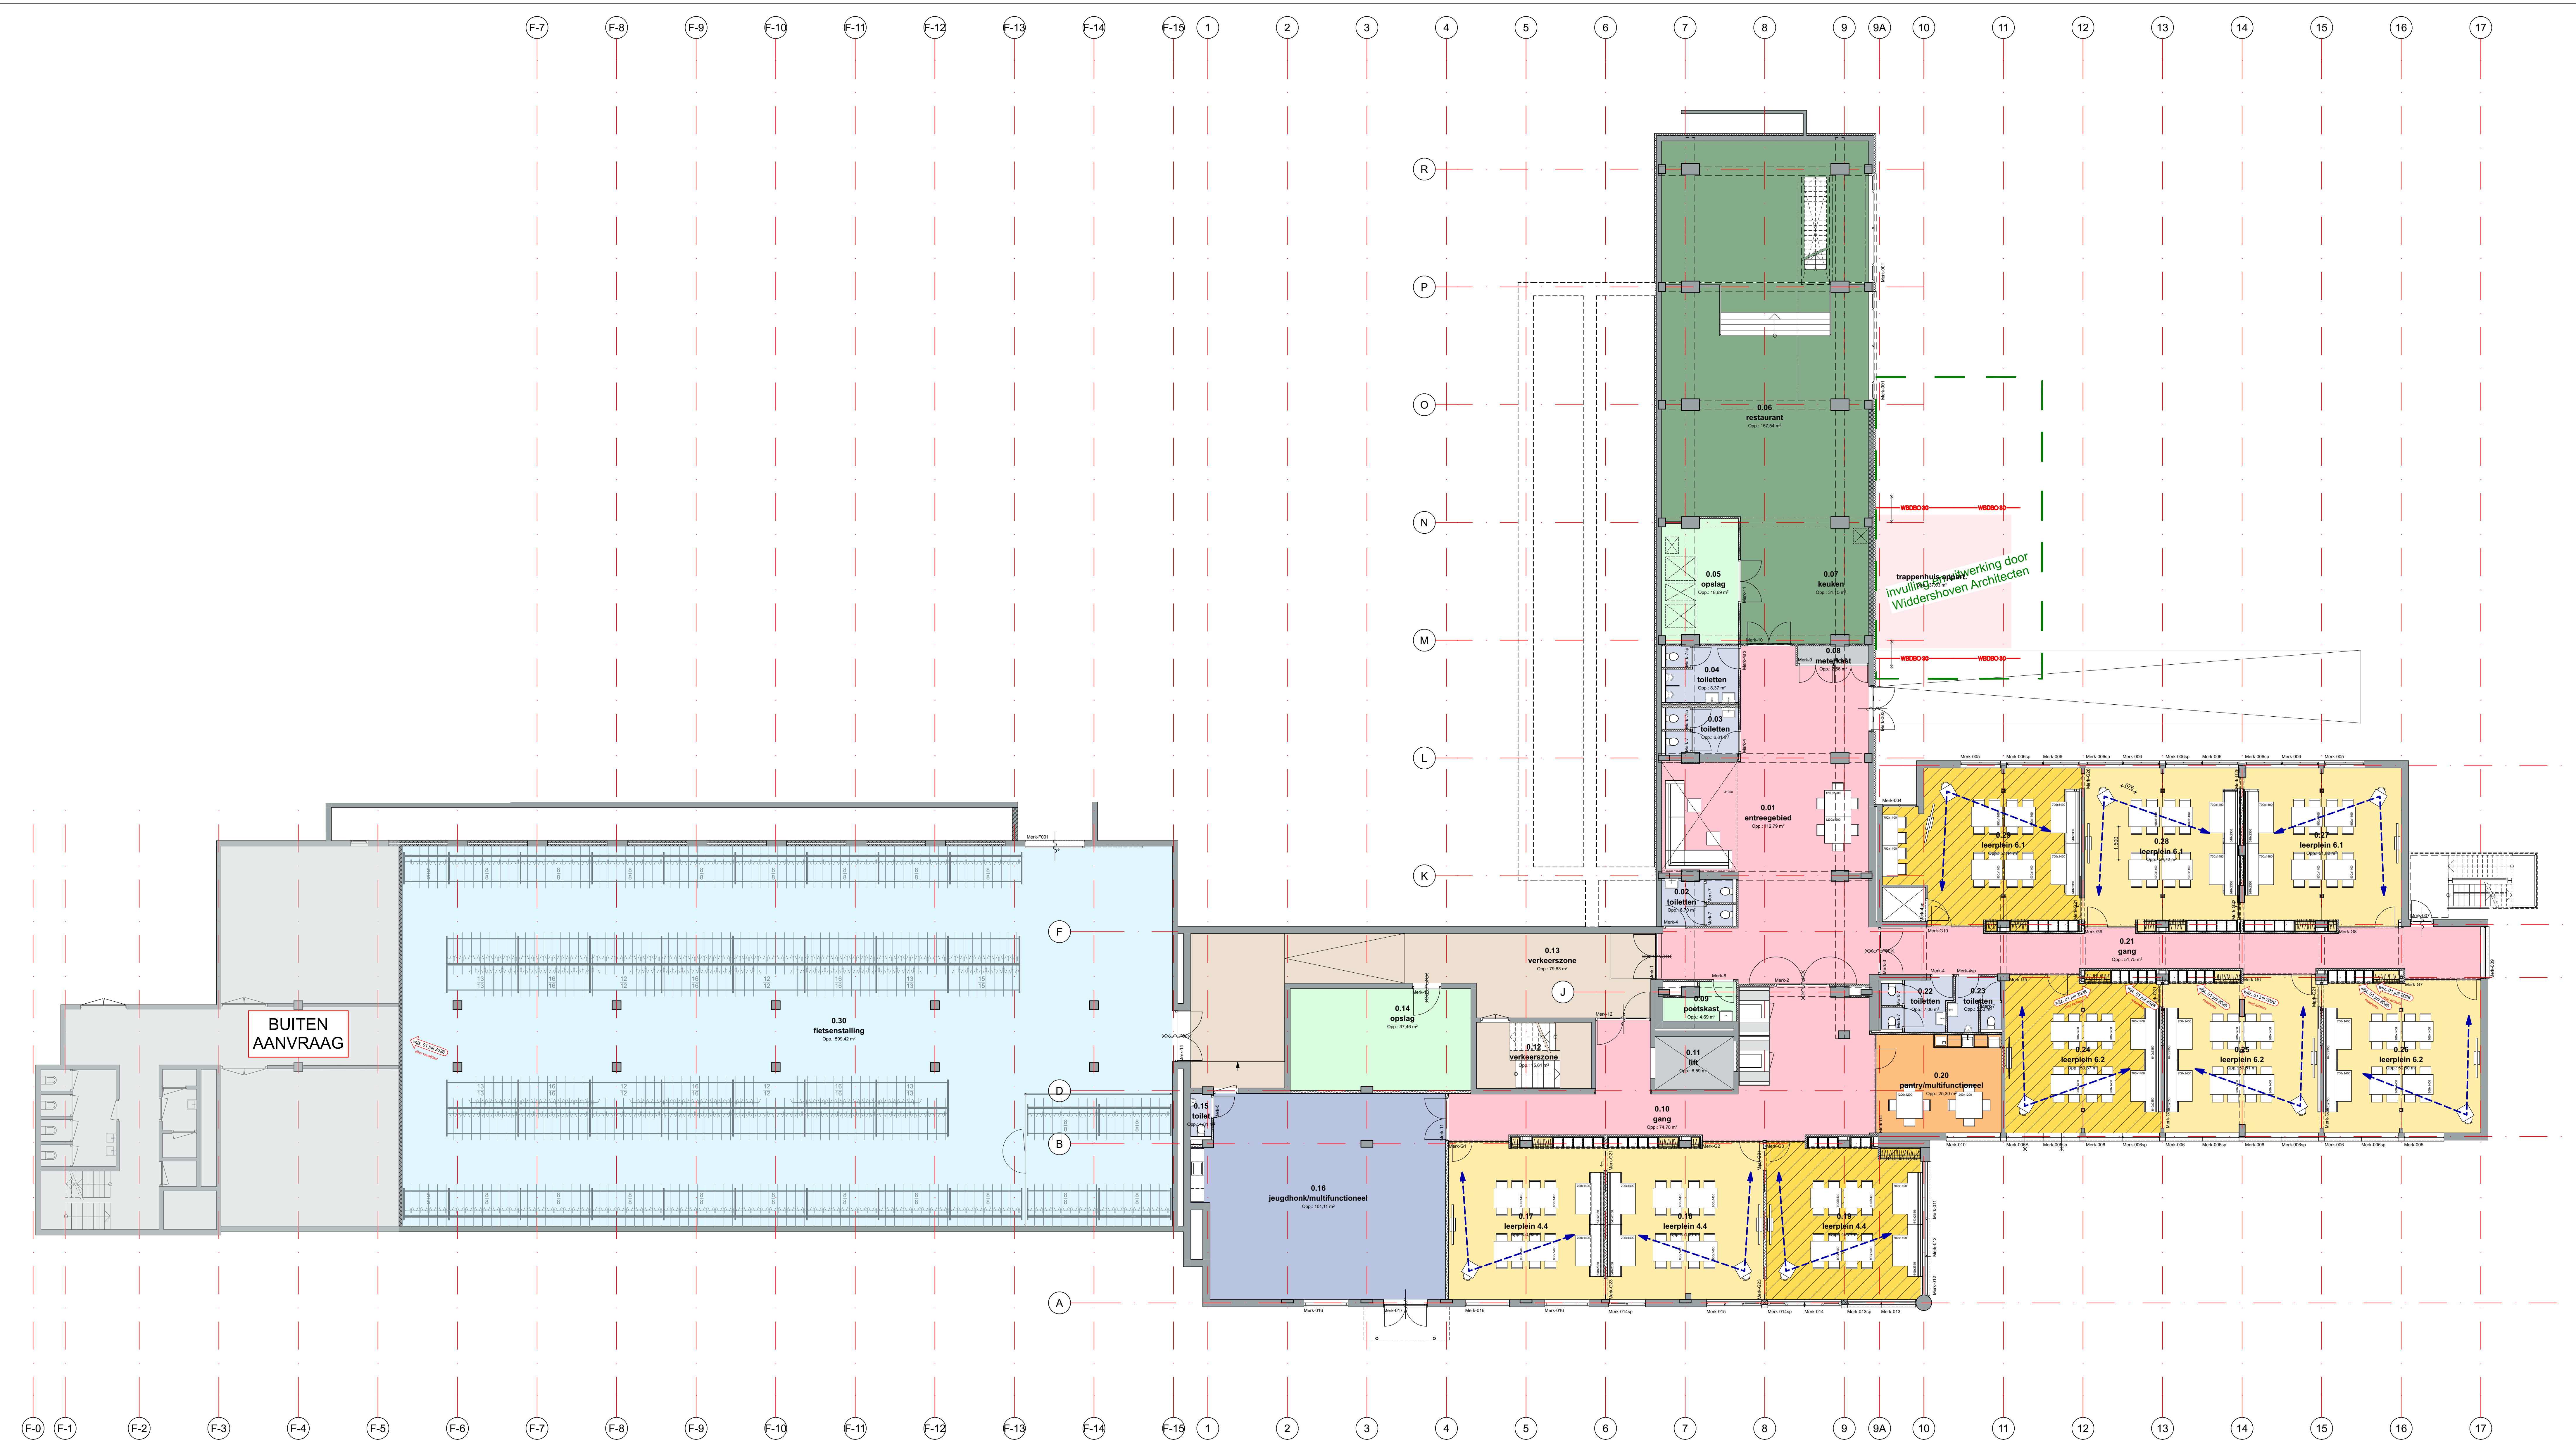

versie: datum: omschrijving:
wiz. A 09 december 2025 Aanpassing meubilair
wiz. B
wiz. C
wiz. D
wiz. E

108 Het Martin Buber

Locatie Atrium gebouw N&V
Wingraat 47-53
6461 EM Kerkrade

Het Martin Buber
Stadsdekenoor 3
6461 AL Kerkrade

DO.100
Begane grond

1:100
schaal

projectnummer

project

opdrachtgever

04 Interieur - Nieuw fase

onderdeel

10 november 2025
datum

Deze tekening is eigendom van
Phidias Community Innovation
en mag zonder schriftelijk
toestemming niet gereproduceerd
of anderszins gebruikt worden

Phidias Community Innovation
Watersley 31
6132 KA Sittard
+31 (0) 46 711 1736
info@phidias.pro

- Alle maten tbv. uitvoering in het werk te meten en te controleren.
Indien nodig eea. overleggen met de directie.

- Alle (sloop-) werkzaamheden volgen uit vergelijk bestaande
en nieuwe situatie en opname ter plaatse.
Indien nodig eea. overleggen met de directie.