


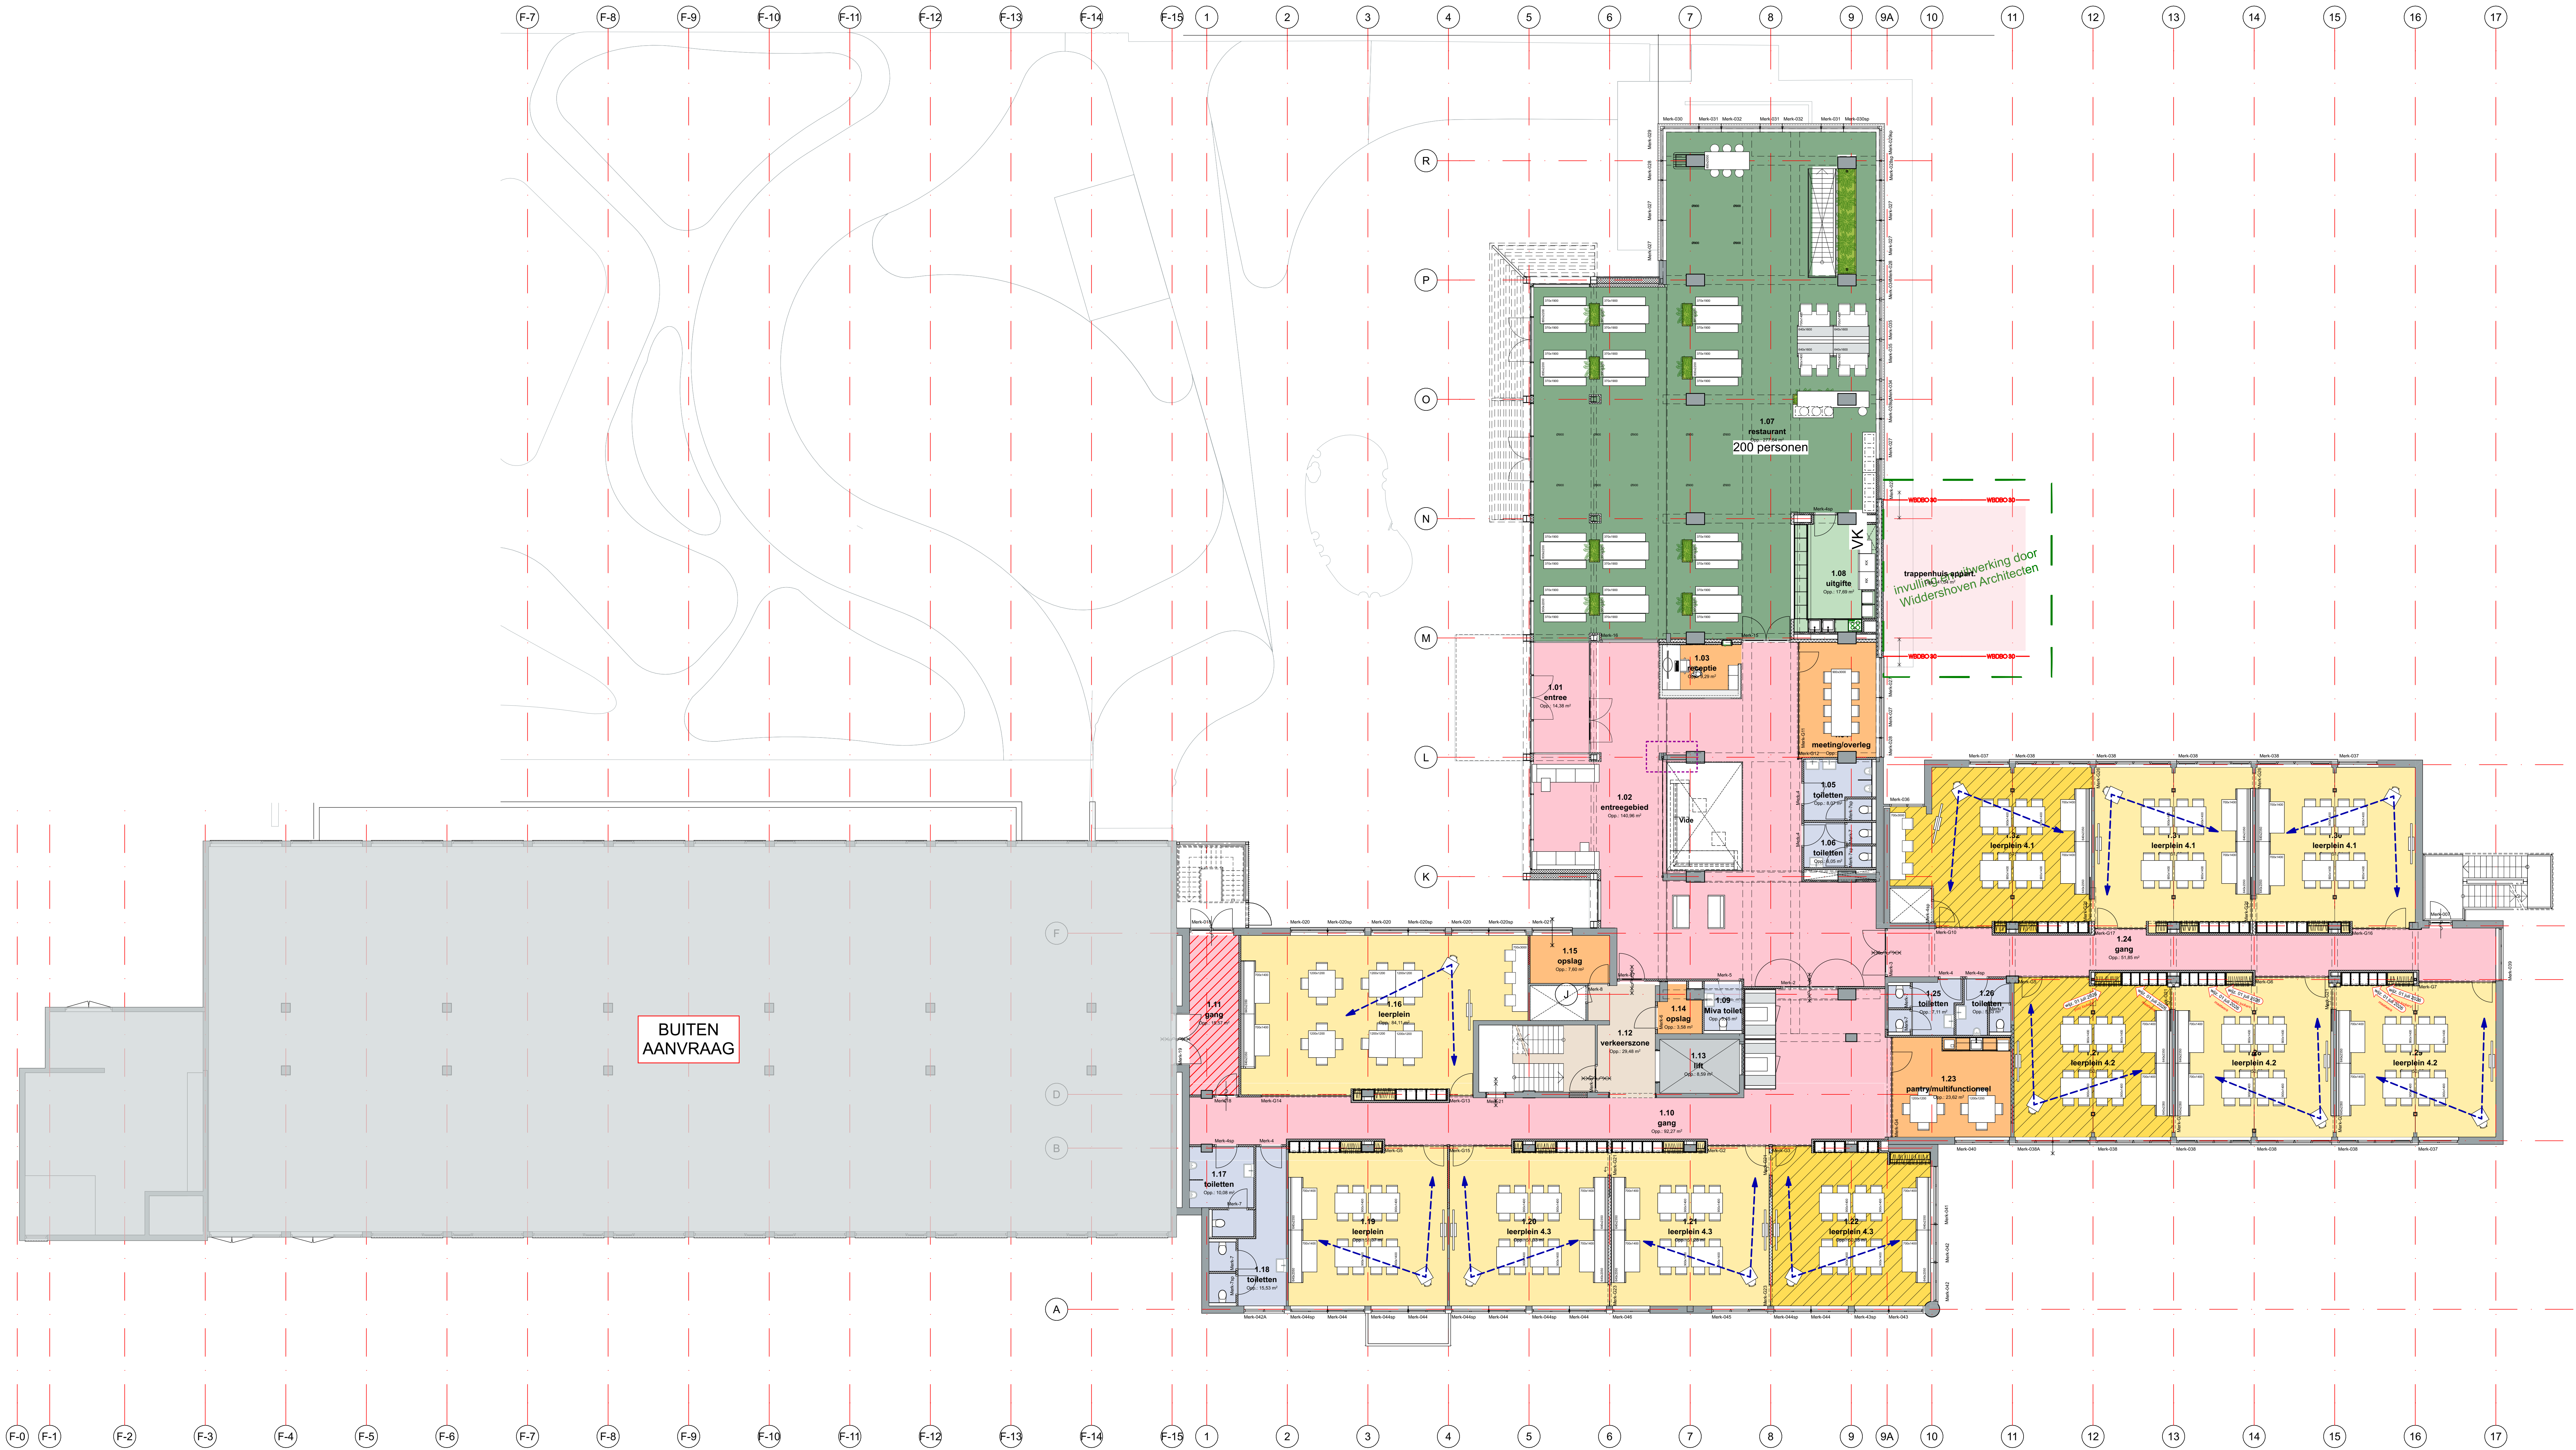

versie: datum: omschrijving:
wijz. A 09 december 2025 Aanpassing meubilair
wijz. B
wijz. C
wijz. D
wijz. E

108 Het Martin Buber

Locatie Atrium gebouw N&V

Wijngaert 47-53

6461 EM, Kerkrade

Het Martin Buber

Stadsdeel 3

6461 AL, Kerkrade

04 Interieur - Nieuw

DO.101

1e Verdieping

1:100


schaal

A0

formaat

10 november 2025

datum

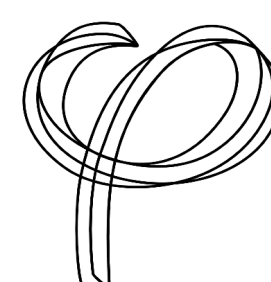

opdrachtgever

Phidias Community Innovation

en mag zonder schriftelijk

toestemming niet gereproduceerd

of anderszins gebruikt worden

Phidias Community Innovation

Watersley 31

6132 KA Sittard

+31 (0) 46 711 1736

info@phidias.pro

- Alle maten tbv. uitvoering in het werk te meten en te controleren.
Indien nodig eea. overleggen met de directie.
- Alle (sloop-) werkzaamheden volgen uit vergelijk bestaande
en nieuwe situatie en opname ter plaatse.
Indien nodig eea. overleggen met de directie.