


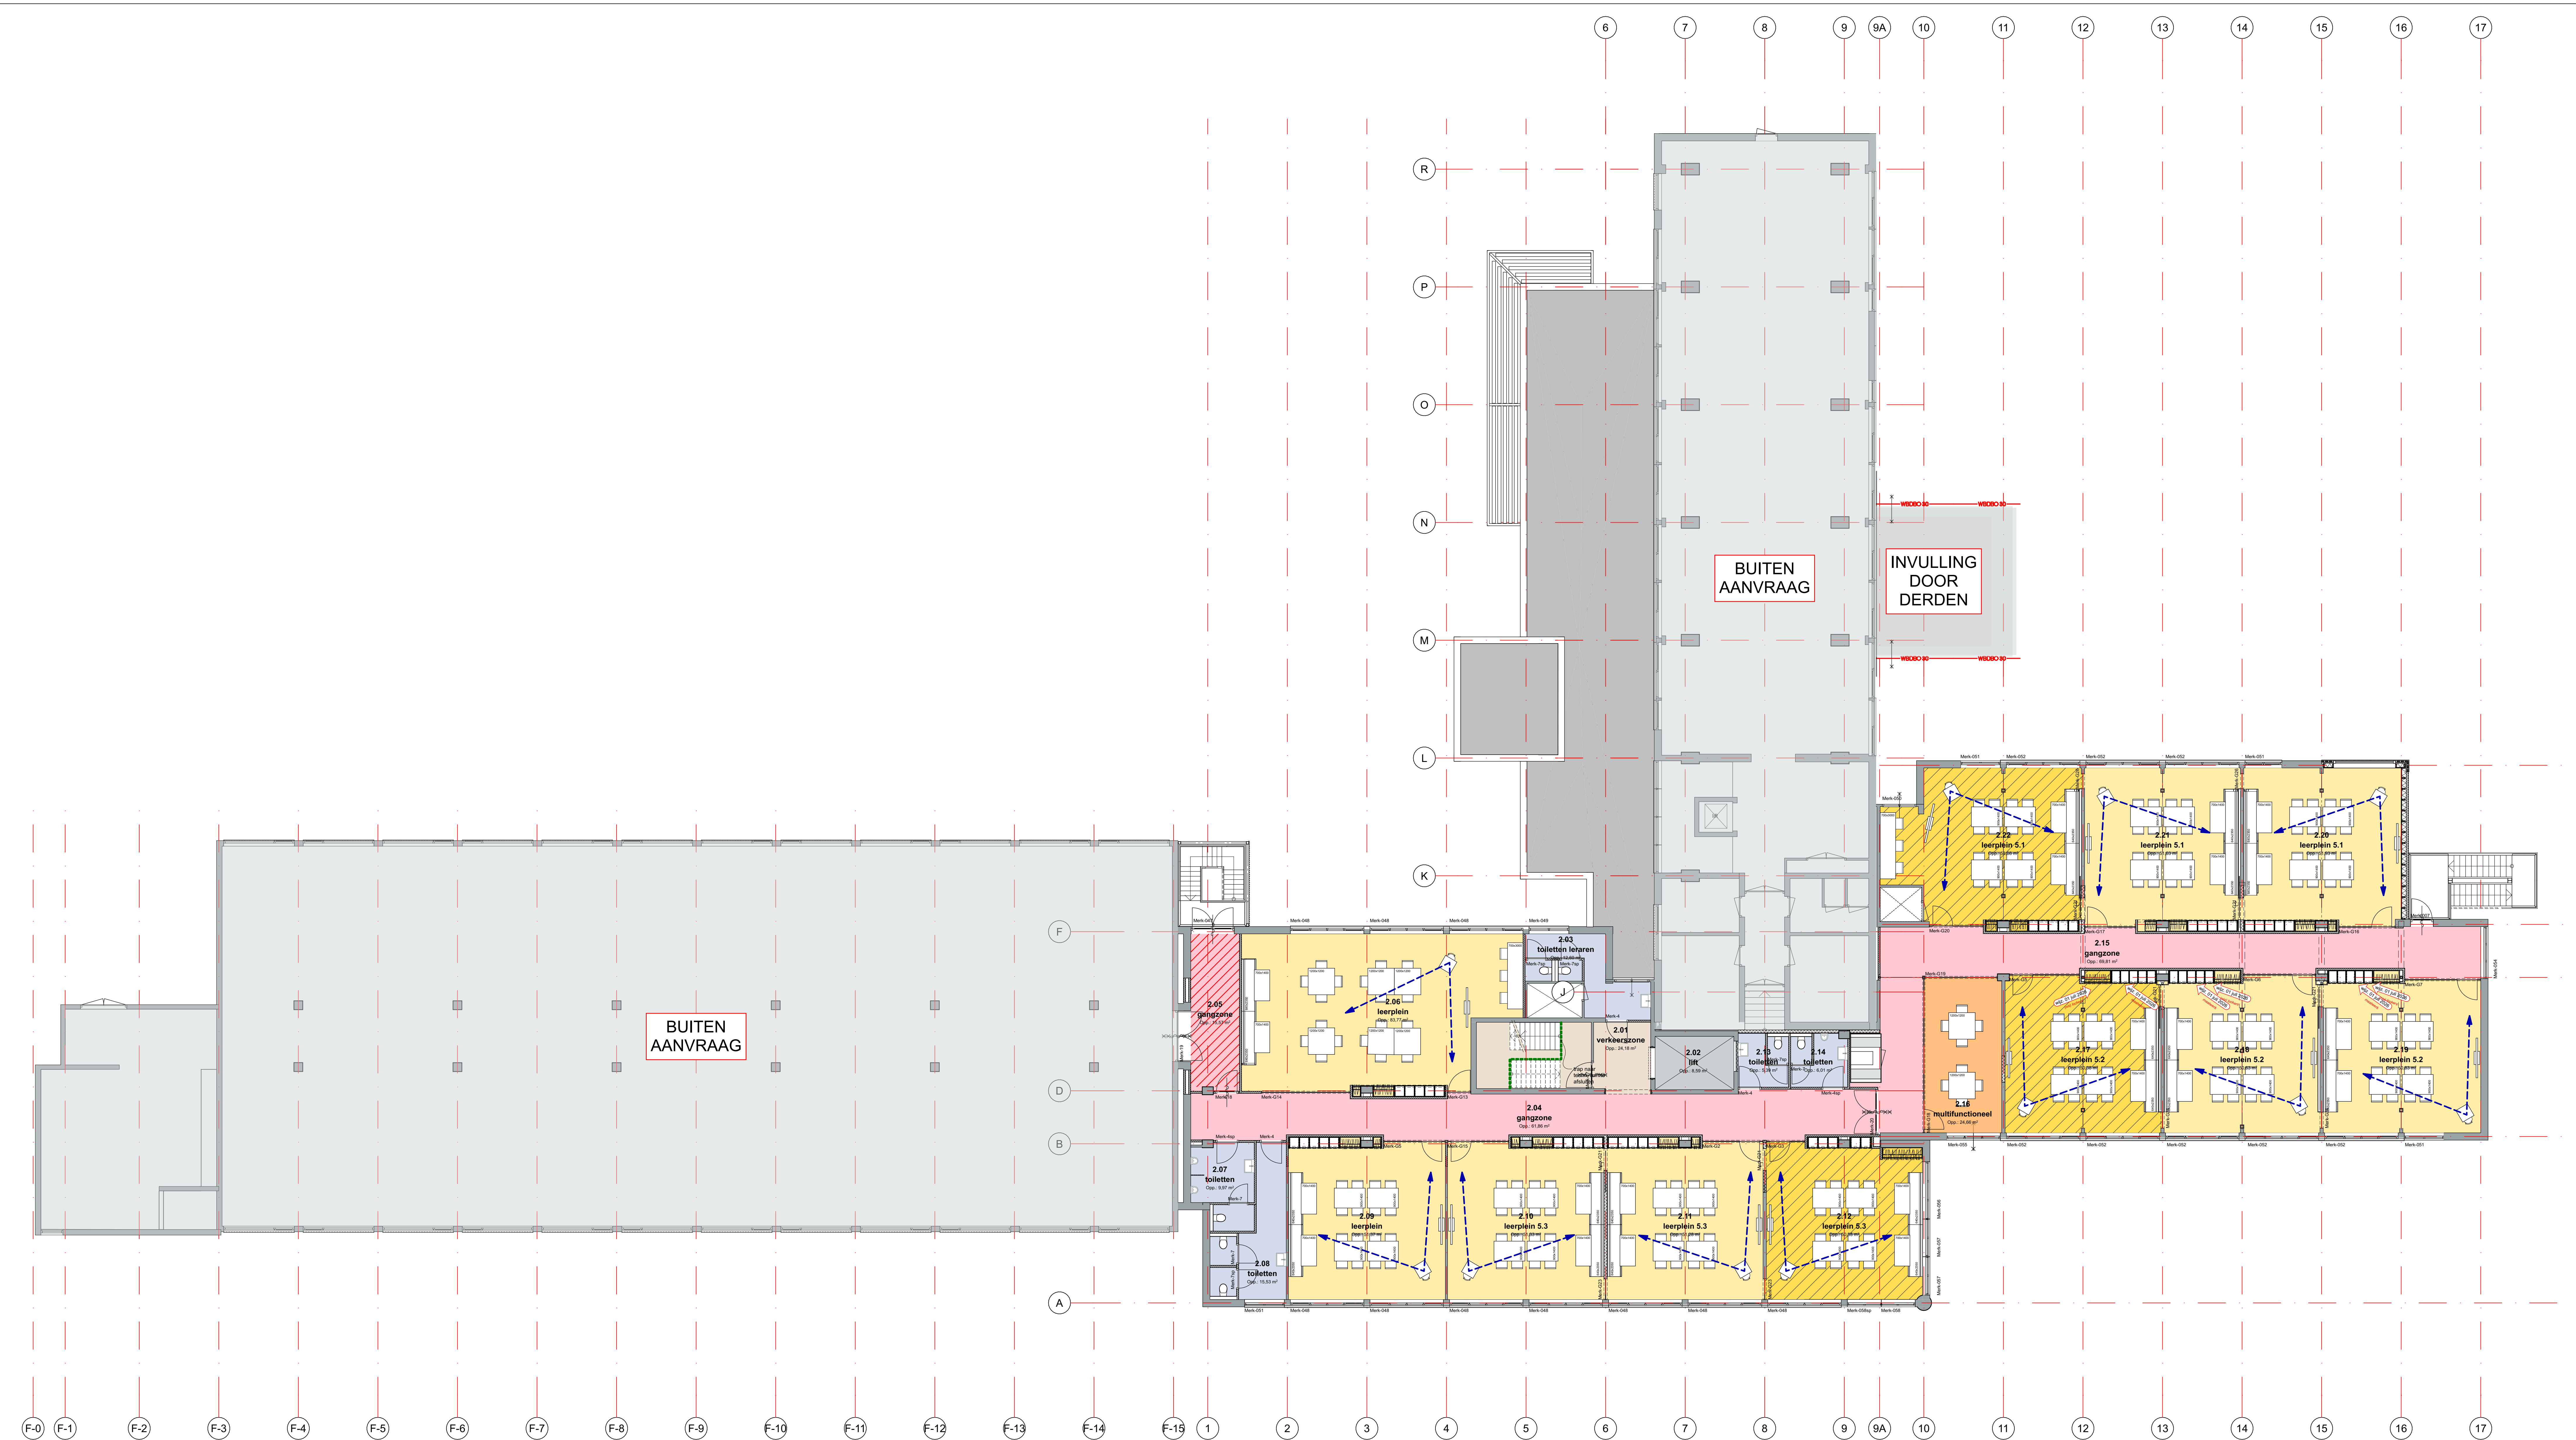

- Alle maten tbv. uitvoering in het werk te meten en te controleren.
Indien nodig eea. overleggen met de directie.

- Alle (sloop-) werkzaamheden volgen uit vergelijk bestaande
en nieuwe situatie en opname ter plaatse.
Indien nodig eea. overleggen met de directie.

versie:	datum:	omschrijving:
wijz. A	09 december 2025	Aanpassing meubilair
wijz. B		
wijz. C		
wijz. D		
wijz. E		

- DEFINITIEF -

108 Het Martin Buber

project nummer

Locatie Atrium gebouw N&V
Wijngracht 47-53
6461 EM Kerkrade

project

Het Martin Buber
Stadsdeel 3
6461 AL Kerkrade

opdrachtgever

04 Interieur - Nieuw

fase

DO.102
2e Verdieping

onderdeel

1:100
A0
schaal

10 november 2025
datum

Phidias Community Innovation
Watersley 31
6132 KA Sittard
+31 (0) 46 711 1736
info@phidias.pro

