






doorsnede A-A

 

doorsnede B-B

 

doorsnede C-C

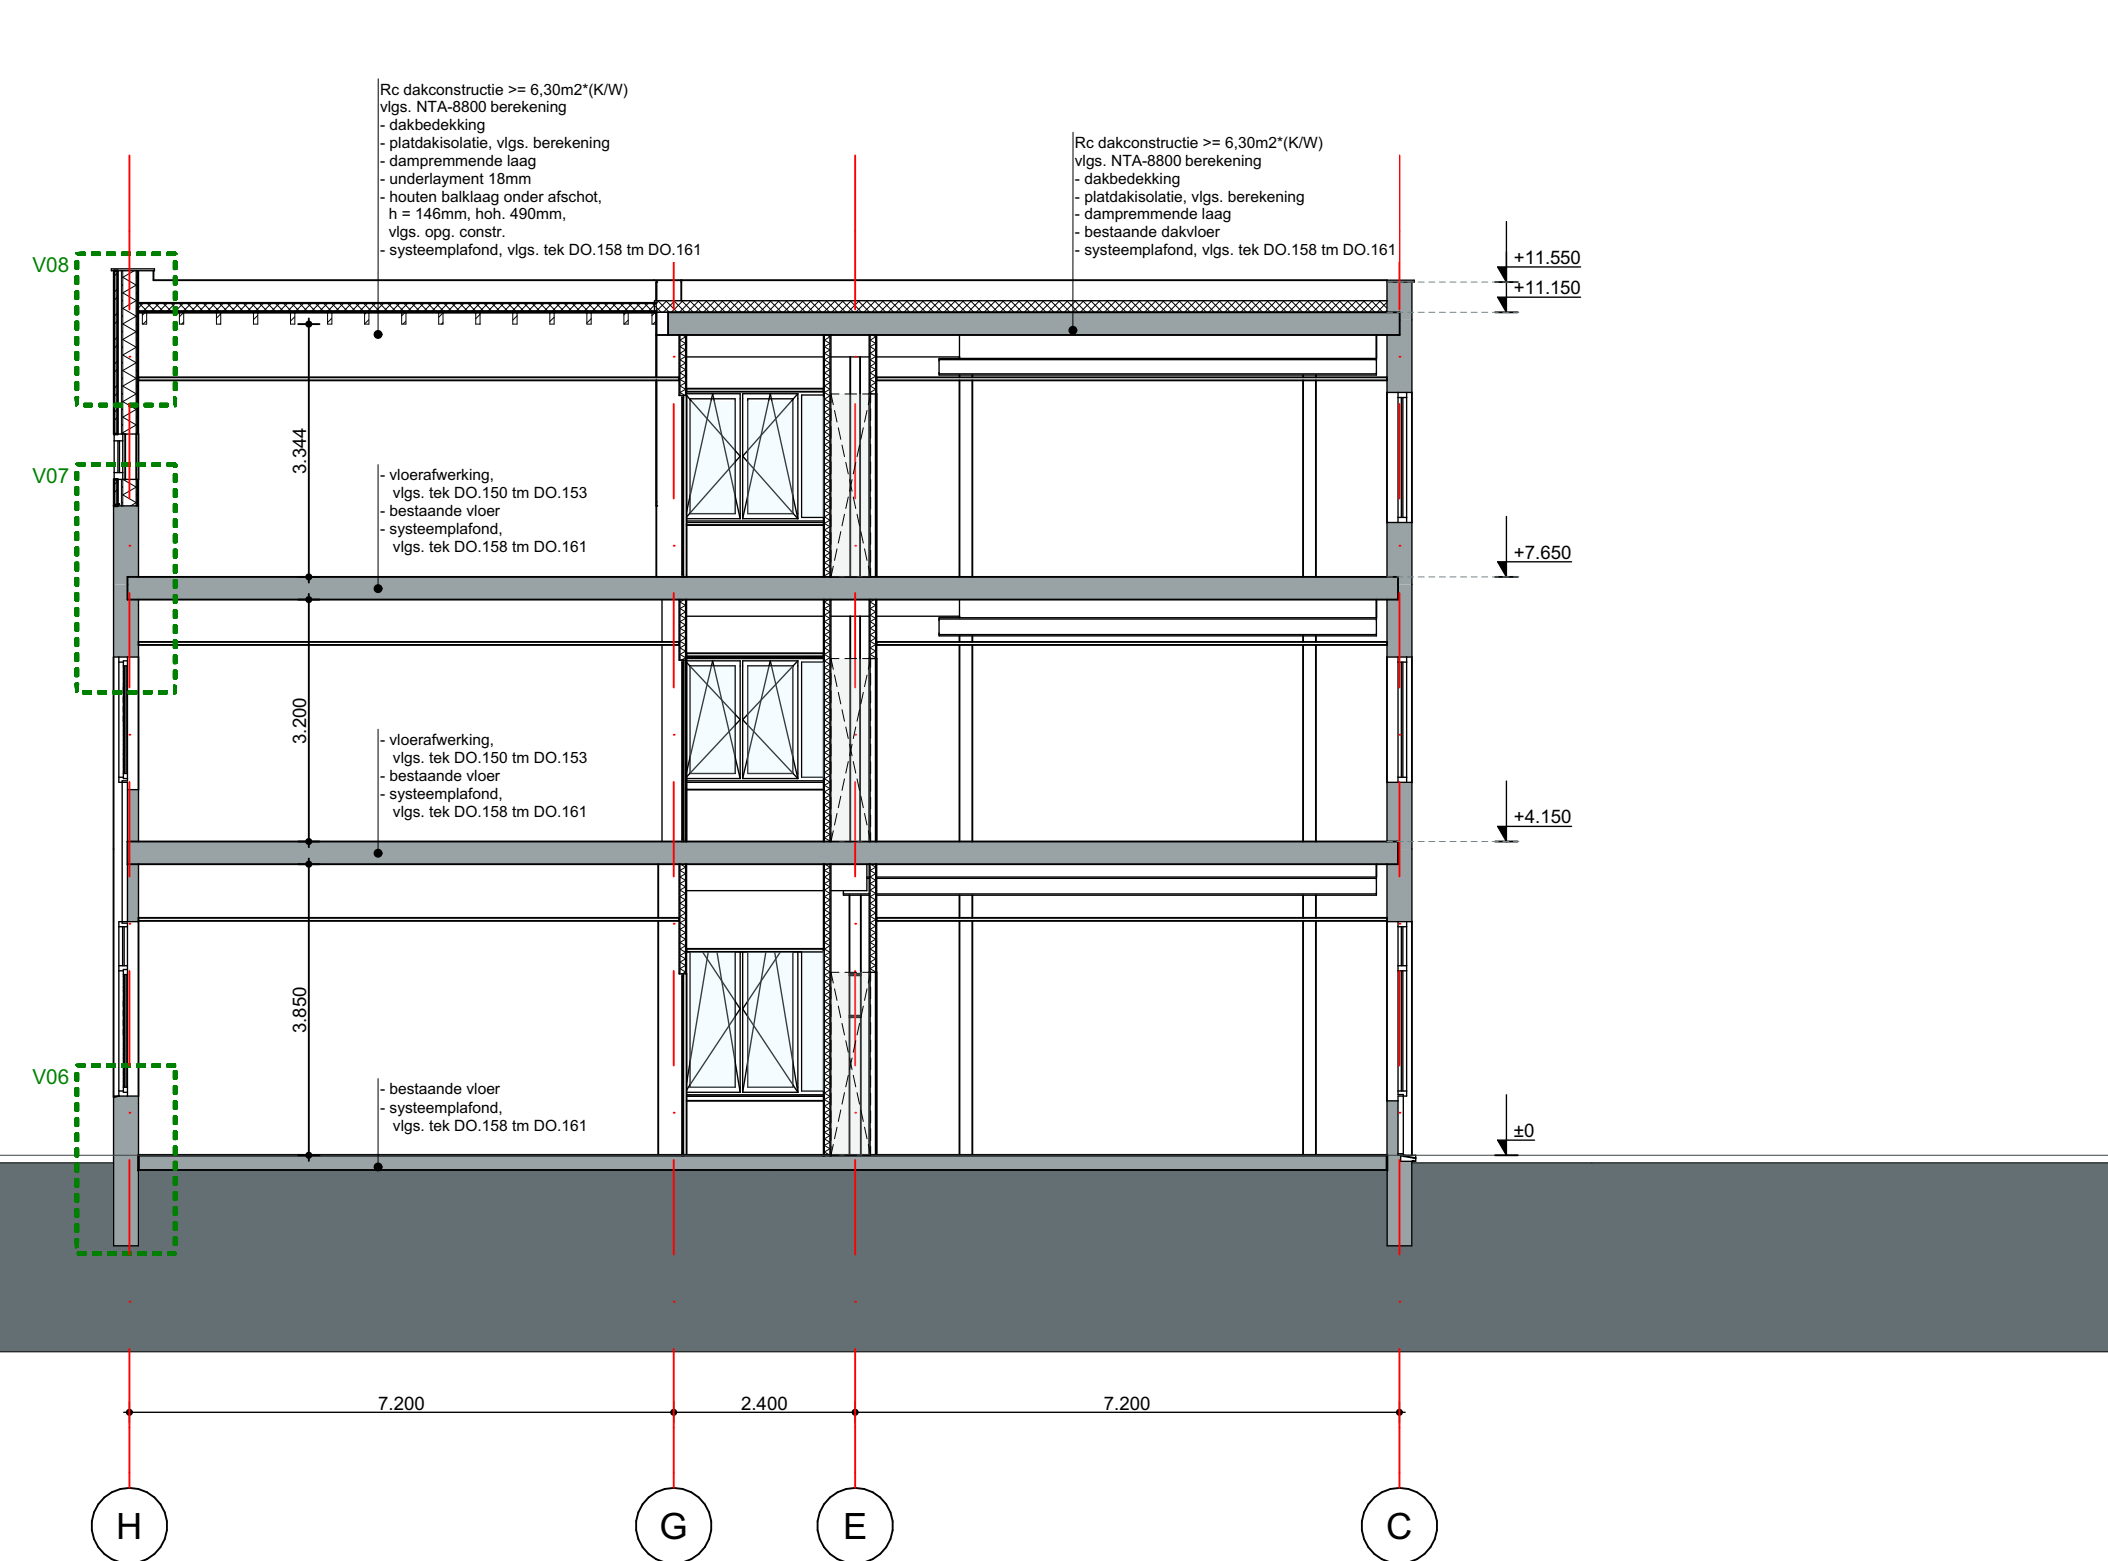

doorsn. D-D

versie	datum	omschrijving
wijz. A	08 december 2025	Diversen
wijz. B	29 januari 2026	Techn. ruimte
wijz. C	09 maart 2026	Diversen
wijz. D	14 april 2026	Opm. Gemeente dd 31-03-2026
wijz. E	01 juli 2026	Opm. BBA dd 22-06-2026
wijz. F	03 september 2026	Kozijnen trappenhuis

Hoofddraagconstructie (bestaand en nieuw) is bij brand 60min bestand tegen bezwijken, indien deze in de bestaande situatie niet voldoet, dient deze brandwerend bekleeft te worden, vigs. Gyproc Brandboek, of gelijkwaardig.

- Alle maten tbv. uitvoering in het werk te meten en te controleren. Indien nodig eea. overleggen met de directie.
- Alle (sloop-) werkzaamheden volgen uit vergelijk bestaande en nieuwe situatie en opname ter plaatse. Indien nodig eea. overleggen met de directie.

108 Het Martin Buber

Locatie Atrium gebouw N&V
Wijngracht 47-53
6461 EM Kerkrade
Het Martin Buber
Stadsdeel 3
6461 AL Kerkrade

03 Bouwkundig - Nieuw

DO.114
Doorsneden

1:100
schaal

A0+
formaat

20 oktober 2025
datum

onderdeel

opdrachtgever

Deze tekening is eigendom van Phidas Community Innovation en mag zonder schriftelijke toestemming niet gereproduceerd of anderszins gebruikt worden.

Phidas Community Innovation
Watersley 3.1
6132 KA Sittard
+31 (0) 46 711 1736
info@phidas.nl