


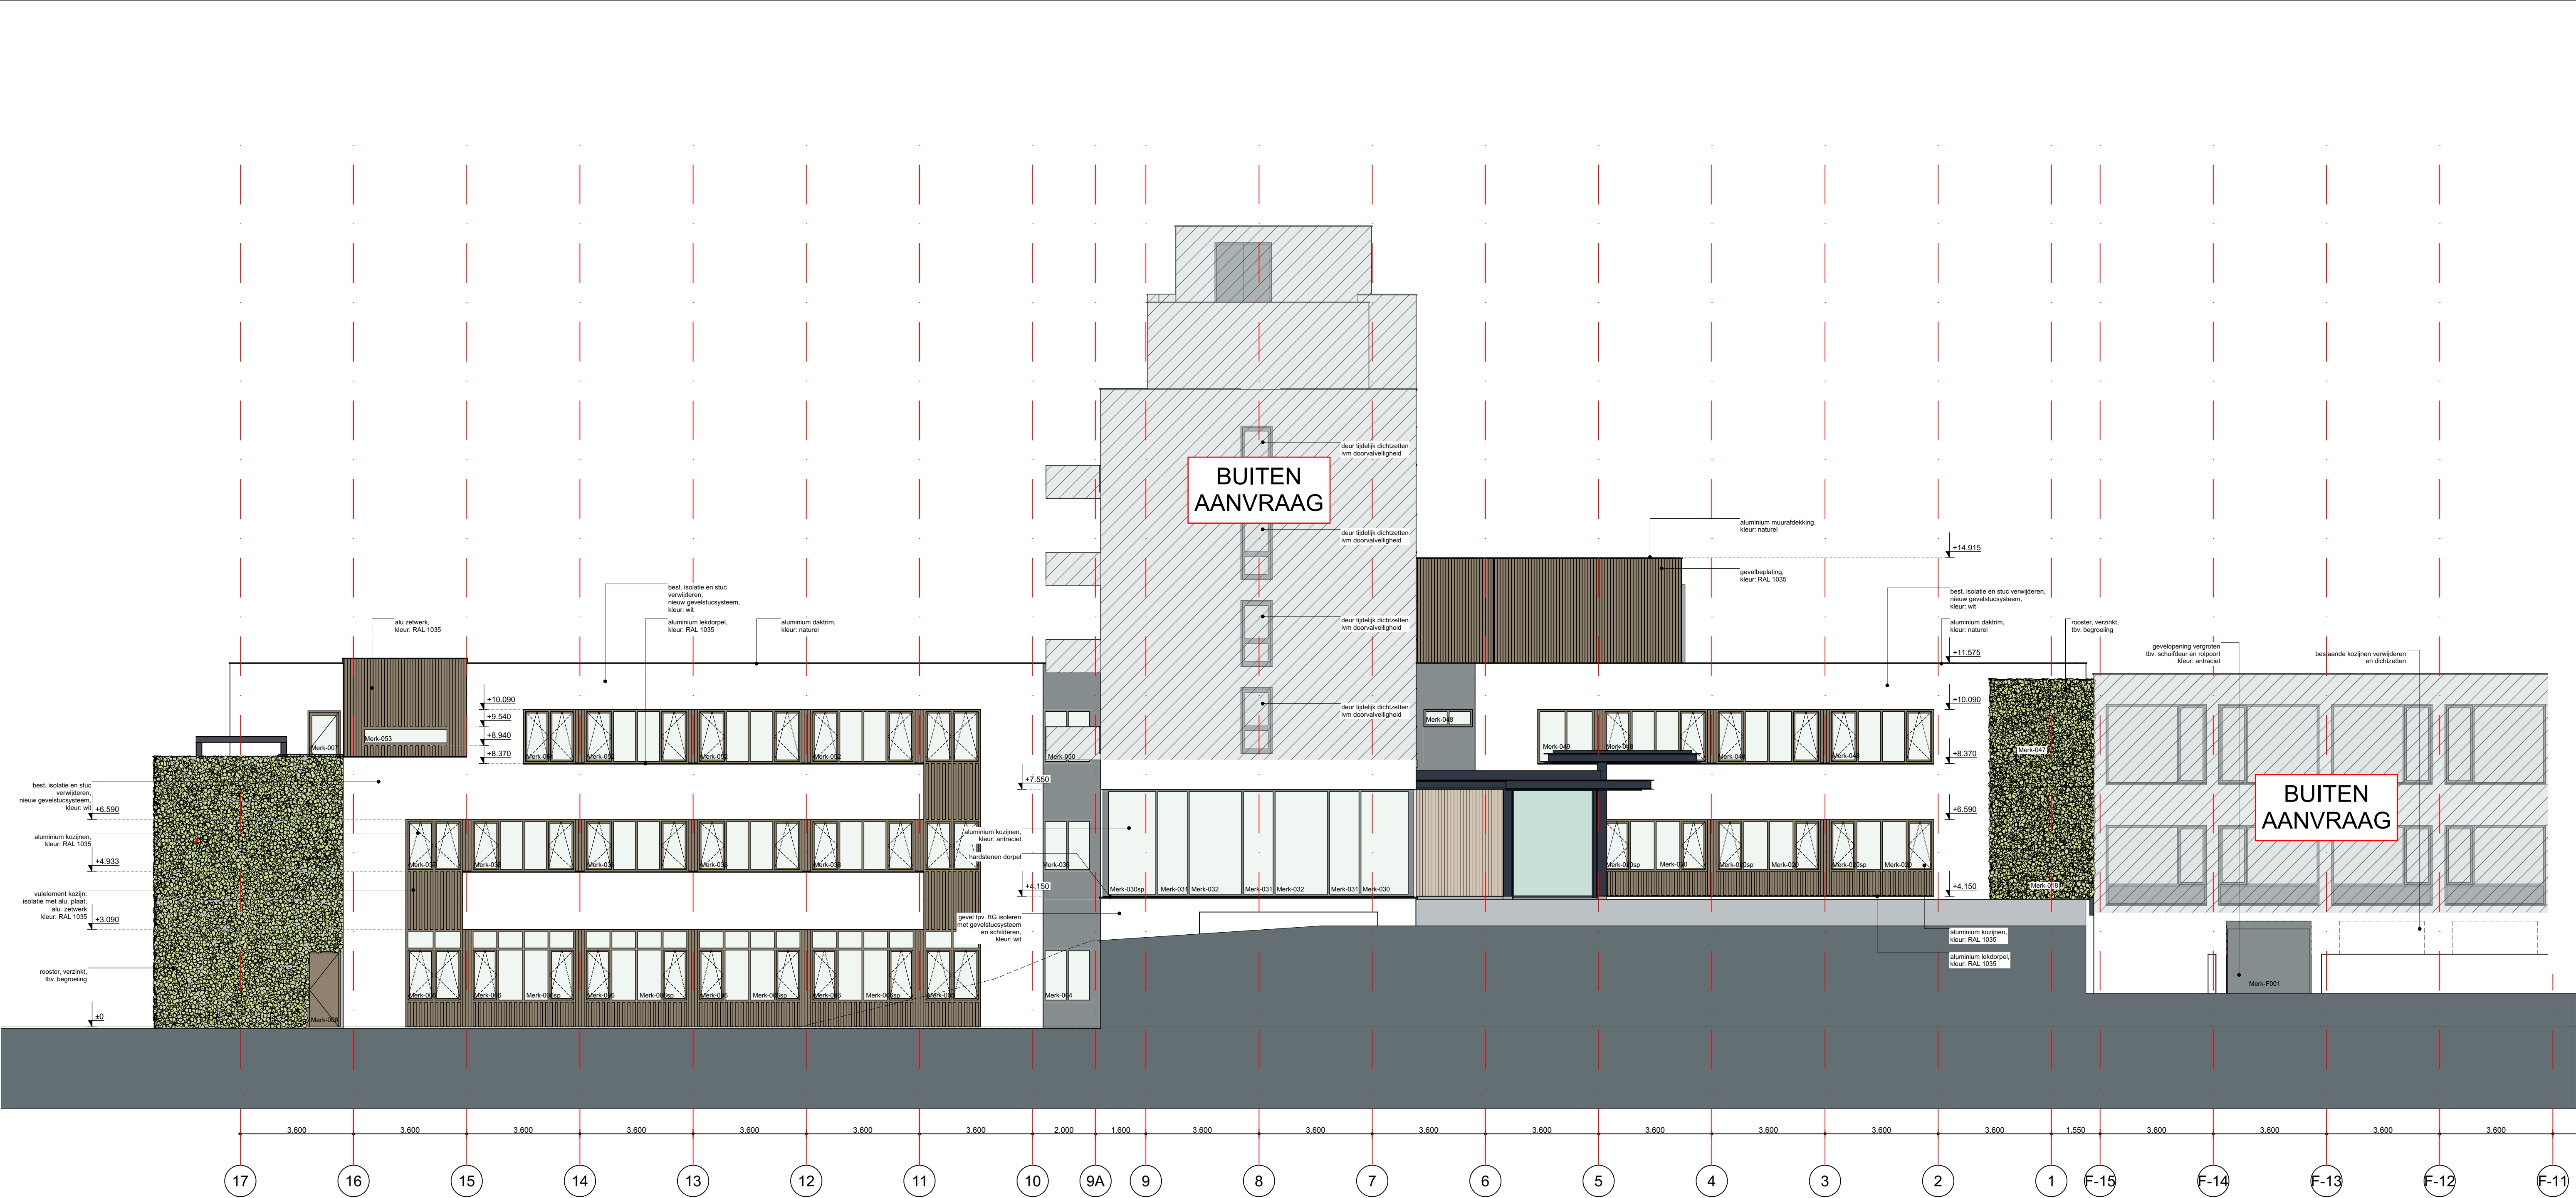

achtergevel

- Alle maten tbv. uitvoering in het werk te meten en te controleren.
Indien nodig eea. overleggen met de directie.

- Alle (sloop-) werkzaamheden volgen uit vergelijk bestaande
en nieuwe situatie en opname ter plaatse.
Indien nodig eea. overleggen met de directie.

wijz. A 08 december 2025 Diversen
wijz. B 10 december 2025 Kozijnen restaurant
wijz. C 20 januari 2026 Deur techn. ruimte
wijz. D 14 april 2026 Opm. Gemeente dd 31-03-2026
wijz. E

108 Het Martin Buber

Locatie Atrium gebouw N&V

Wijngracht 47-53
6461 EM Kerkrade

Het Martin Buber

Stadskantoor 3
6461 AL Kerkrade

03 Bouwkundig - Nieuw

DO.117

Achtergevel

1:100


schaal

A1

formaat

20 oktober 2025

datum

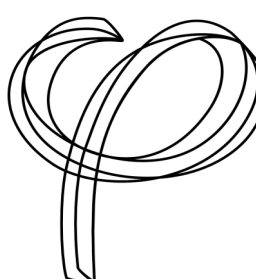

Deze tekening is eigendom van
Phidias Community Innovation
en mag zonder schriftelijk
toestemming niet gereproduceerd
of anderszins gebruikt worden

Phidias Community Innovation
Watersley 31
6132 KA Sittard
+31 (0)46 711 1736
info@phidias.pro