


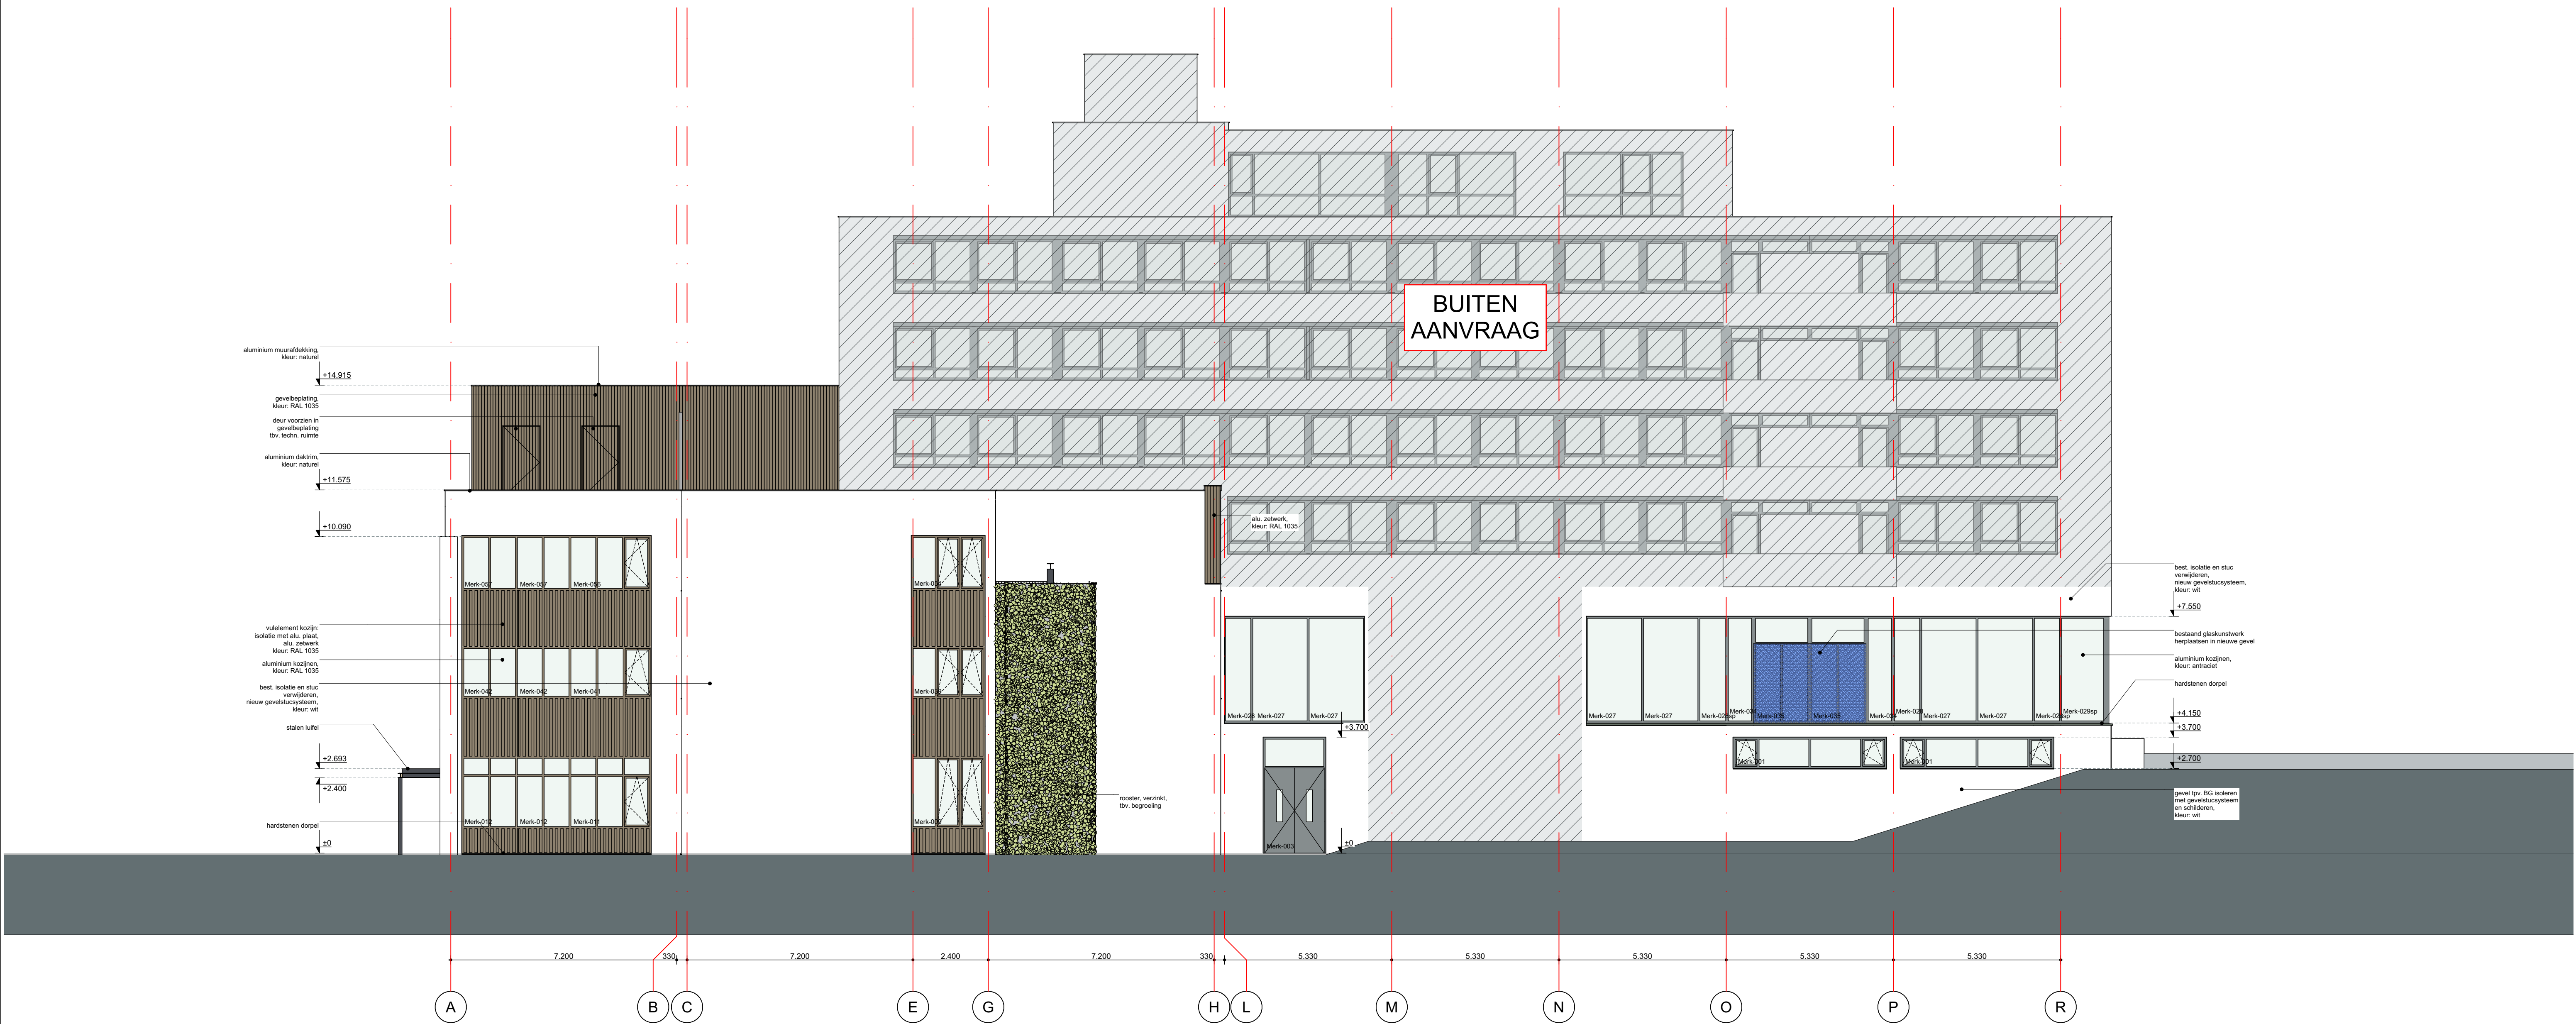

rechter gevel

- Alle maten tbv. uitvoering in het werk te meten en te controleren. Indien nodig eea. overleggen met de directie.

- Alle (sloop-) werkzaamheden volgen uit vergelijk bestaande en nieuwe situatie en opname ter plaatse. Indien nodig eea. overleggen met de directie.

wijz. A	29 oktober 2025	Kozijn Merk-003
wijz. B	10 december 2025	Kozijnen restaurant
wijz. C	29 januari 2026	Techn. ruimte
wijz. D	01 april 2026	Opm. Gemeente dd 31-03-2026
wijz. E		

108 Het Martin Buber

Locatie Atrium gebouw N&V
Wijngracht 47-53
6461 EM Kerkrade

Het Martin Buber
Stadskantoor 3
6461 AL Kerkrade

03 Bouwkundig - Nieuw

DO.118
Rechter gevel

1:100
schaal

A1
formaat

20 oktober 2025
datum

opdrachtgever

Phidias Community Innovation
Watersley 31
6132 KA Sittard
+31 (0)46 711 1736
info@phidias.pro

- DEFINITIEF -

project nummer

project

opdrachtgever

Deze tekening is eigendom van Phidias Community Innovation en mag zonder schriftelijk toestemming niet gereproduceerd of anderszins gebruikt worden