
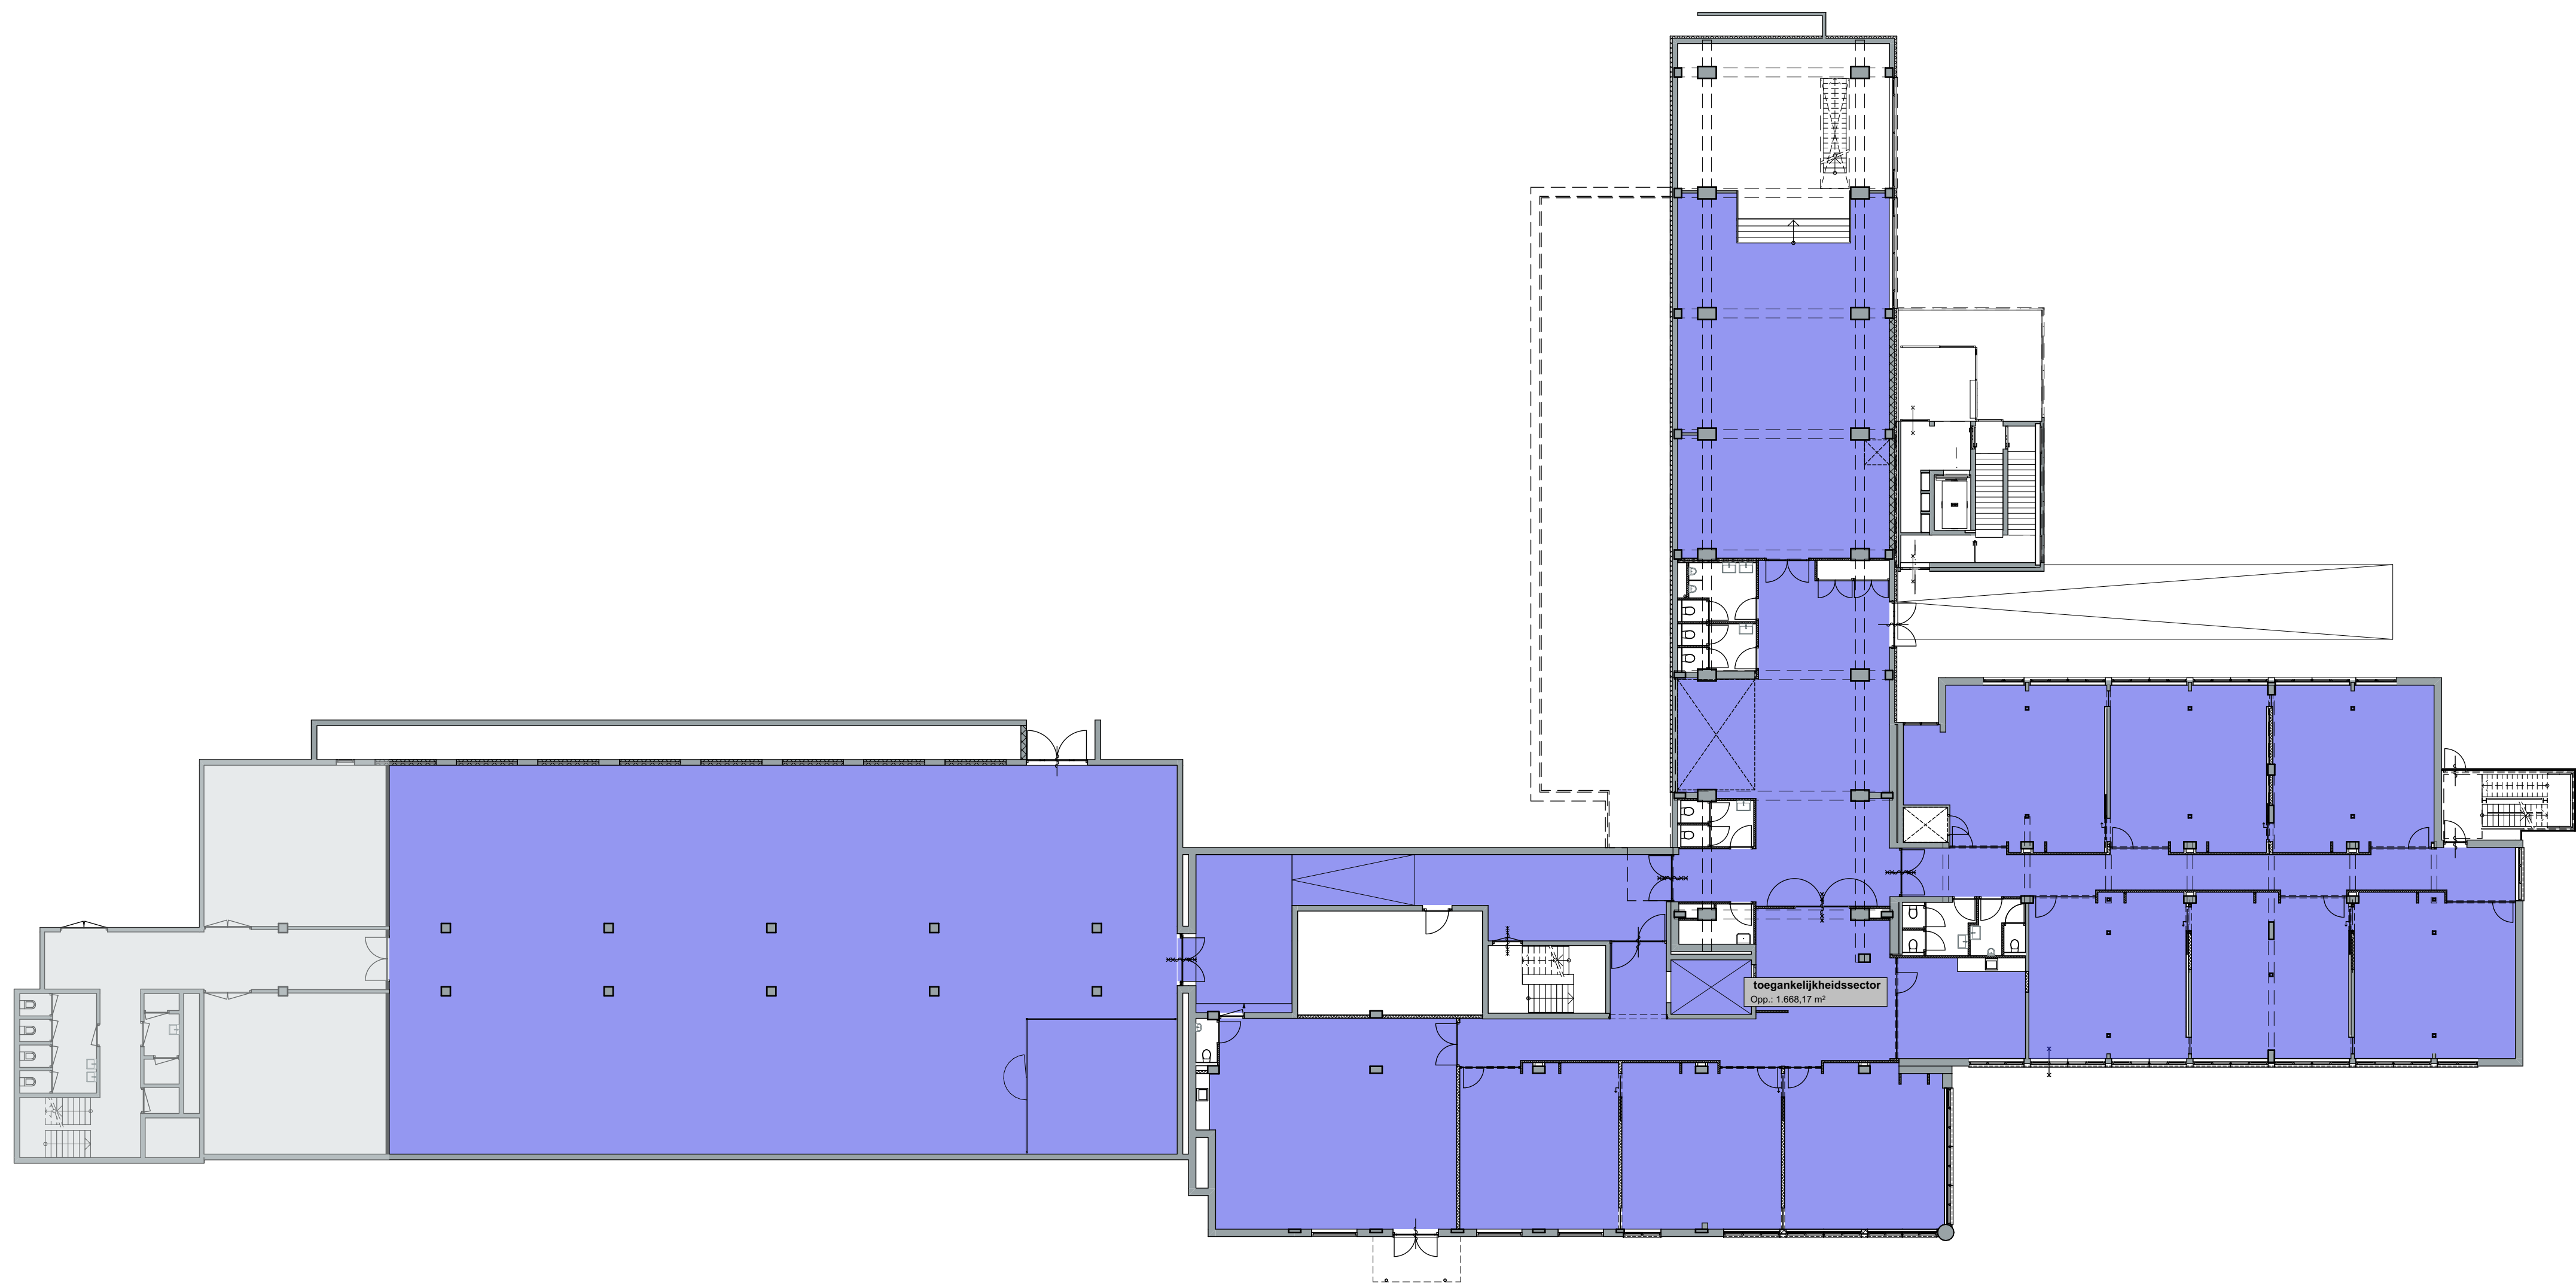
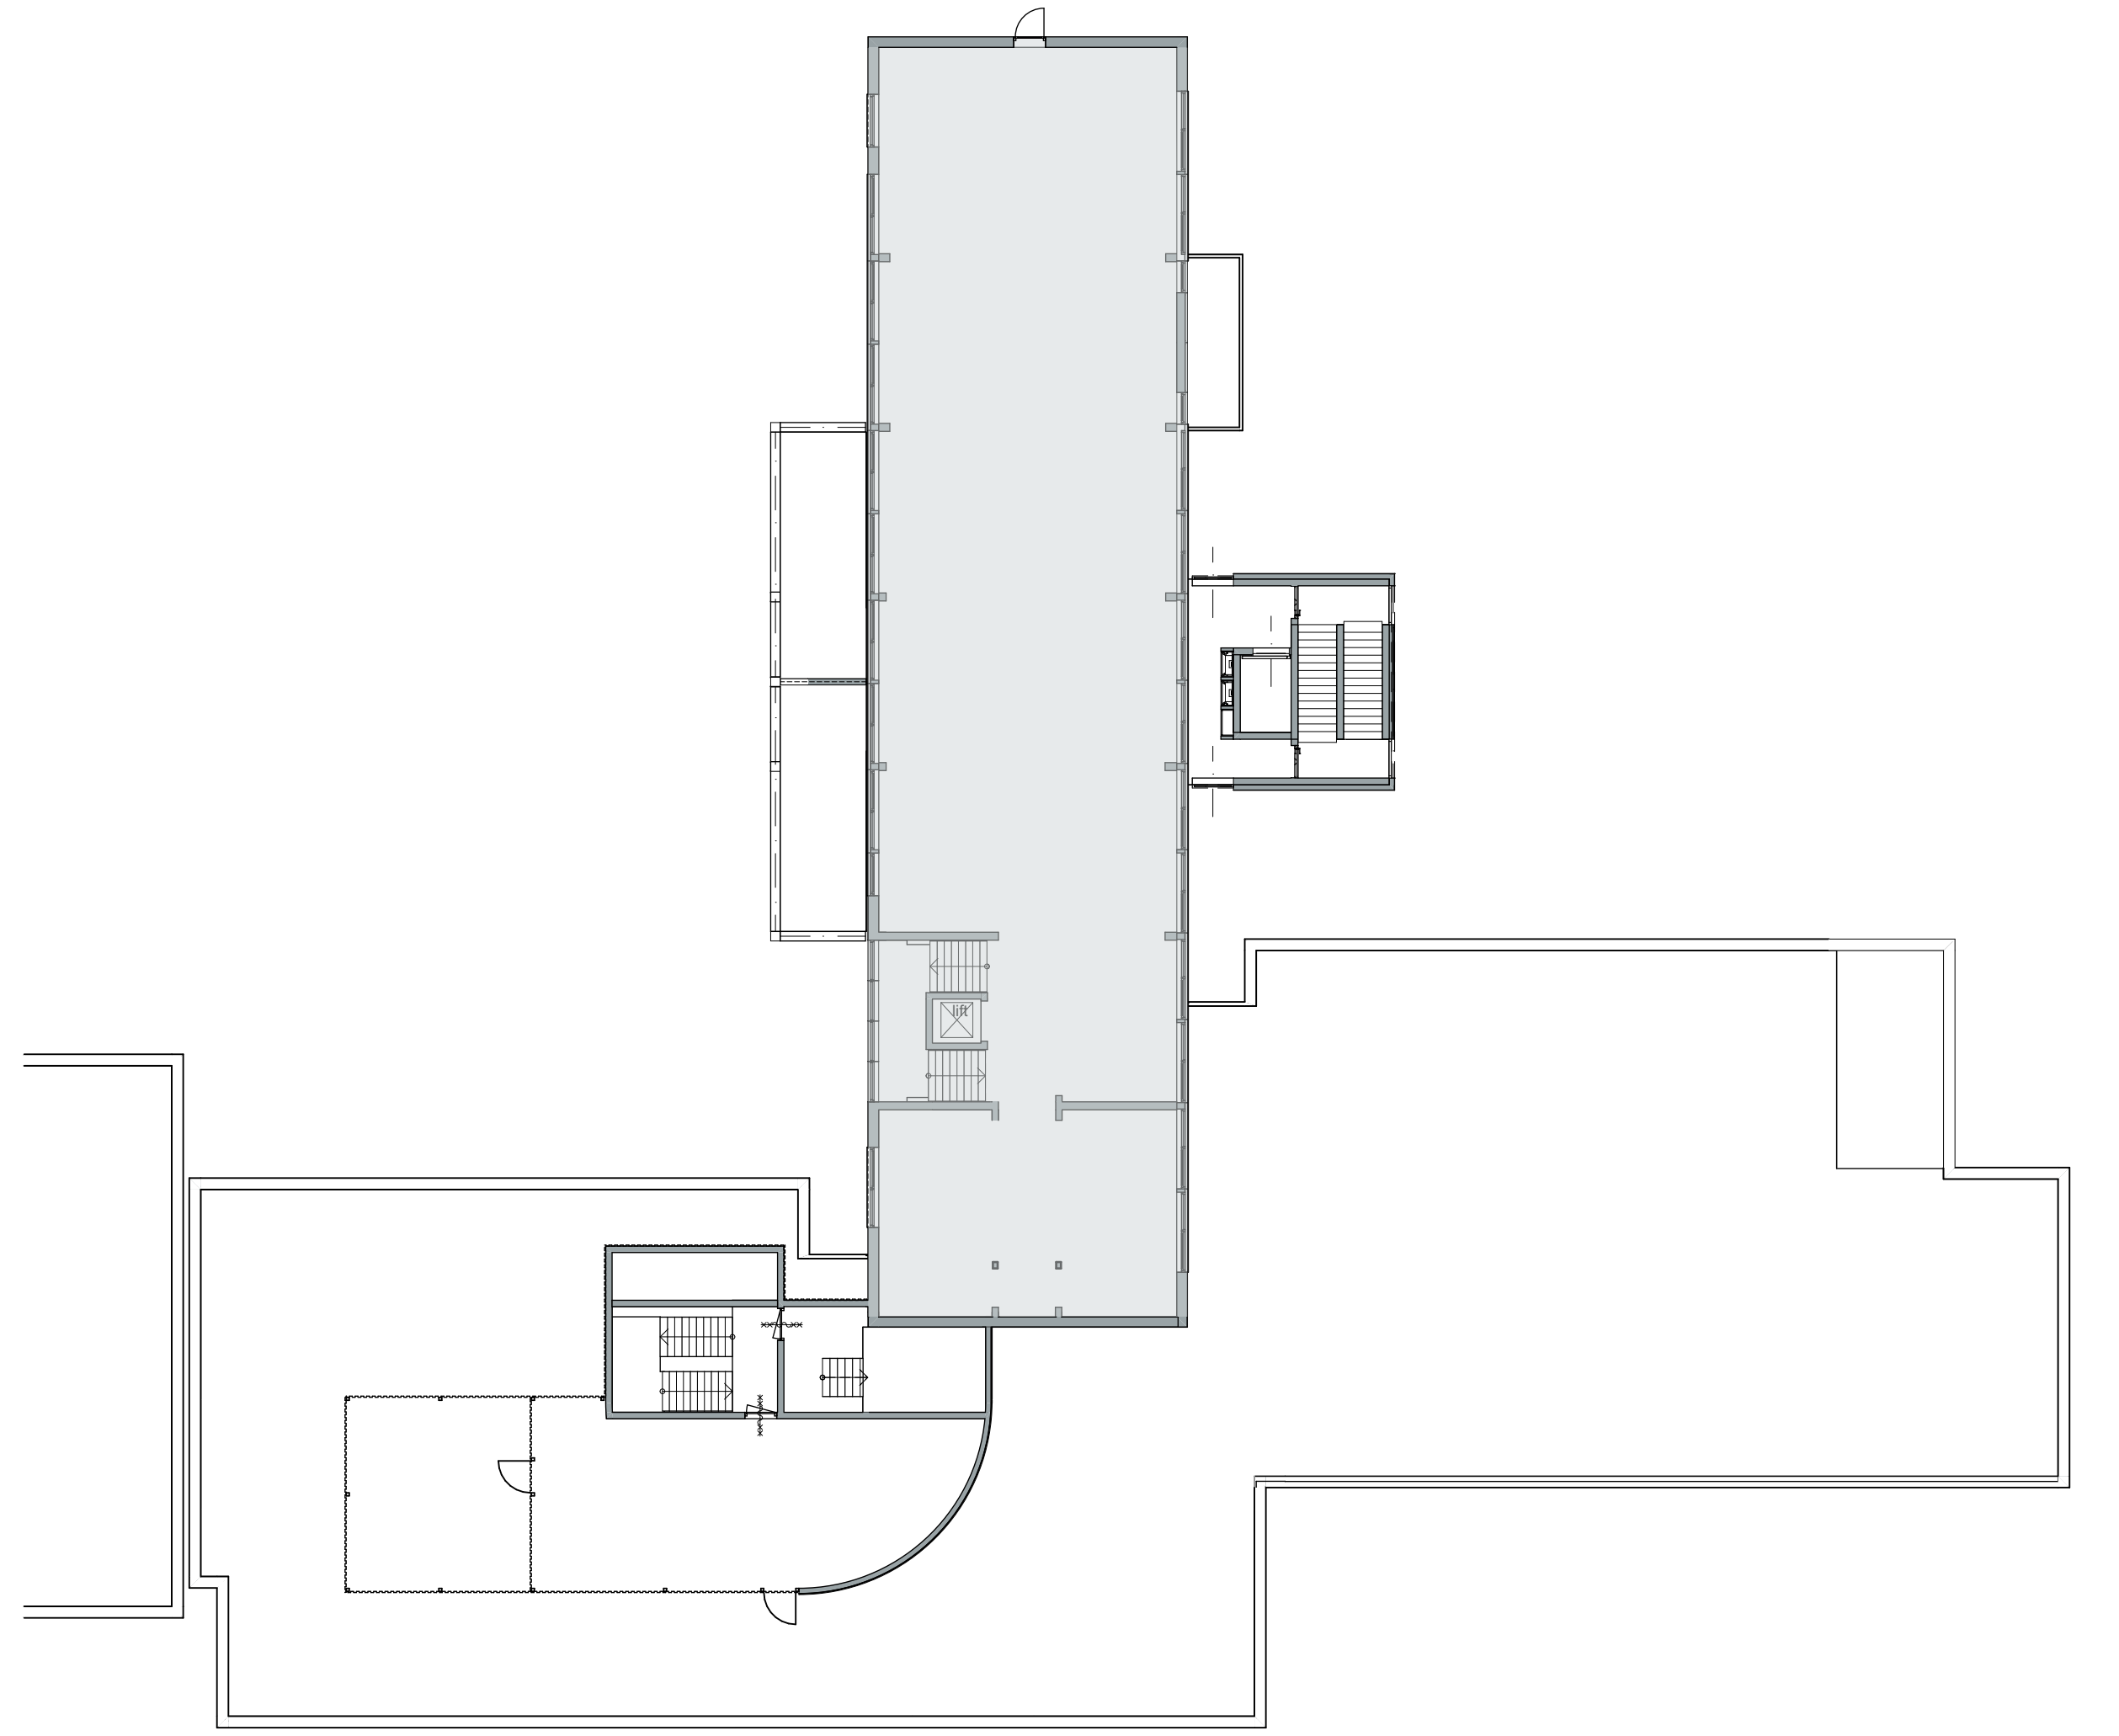
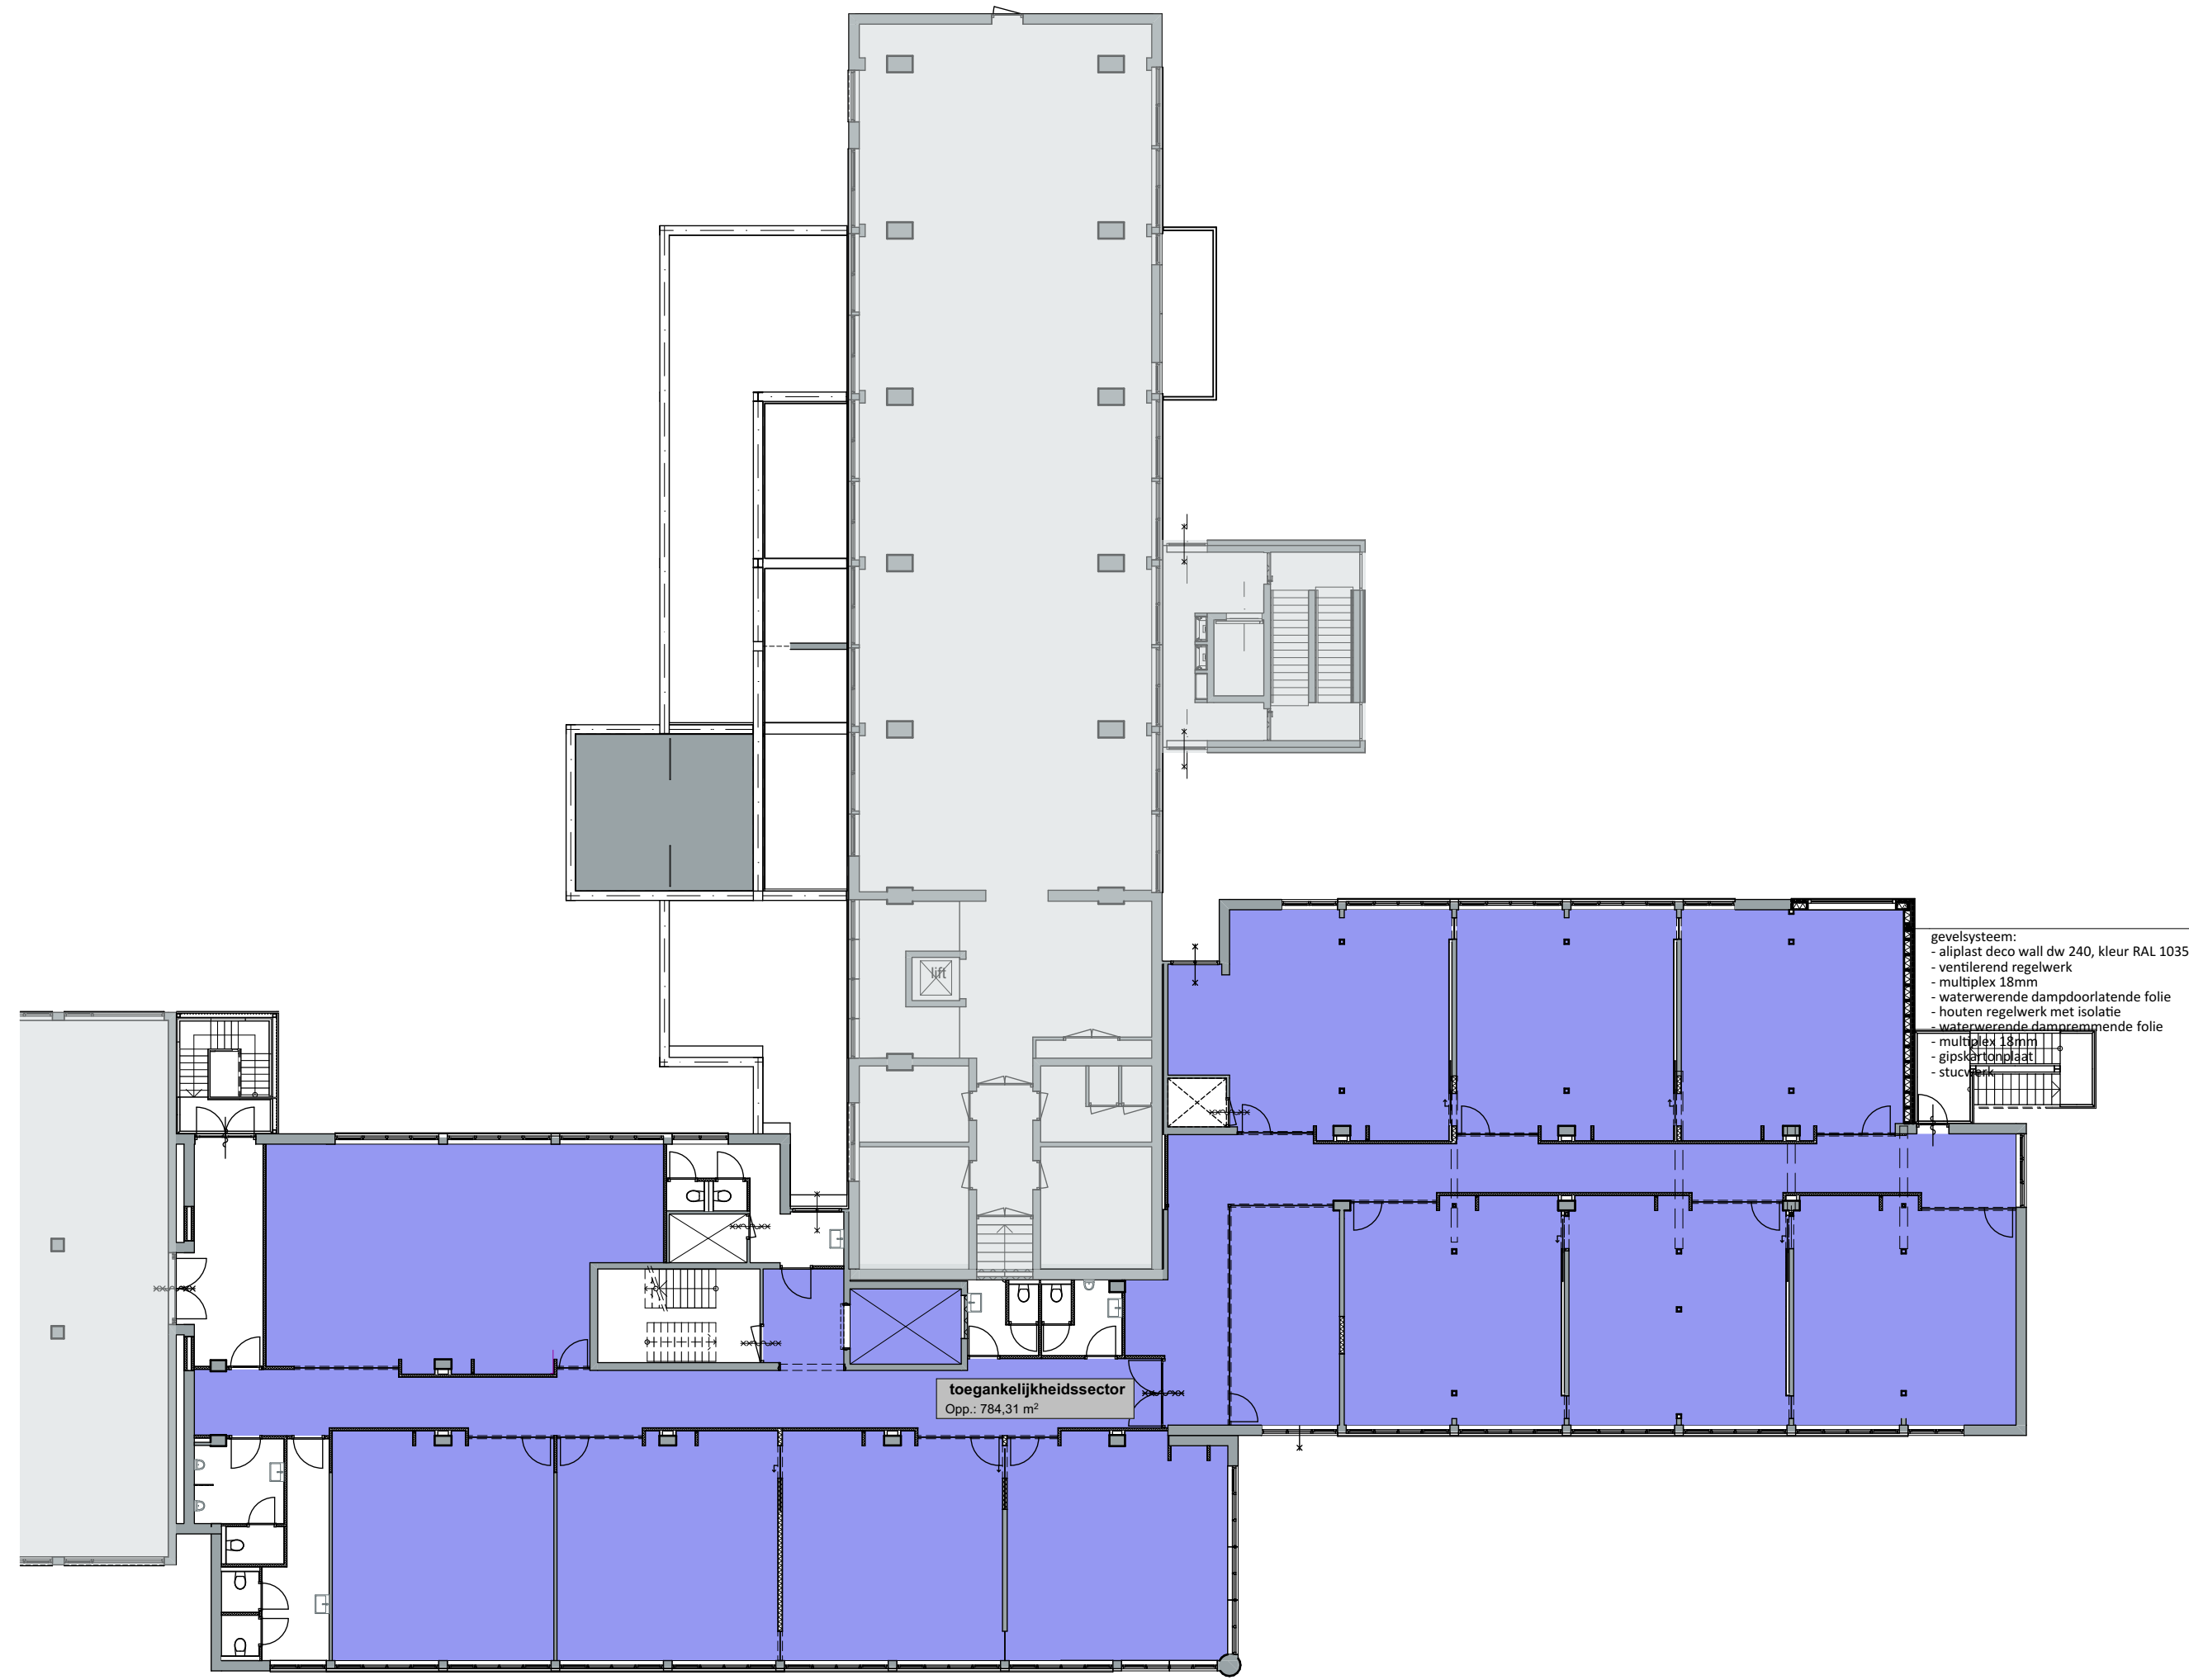


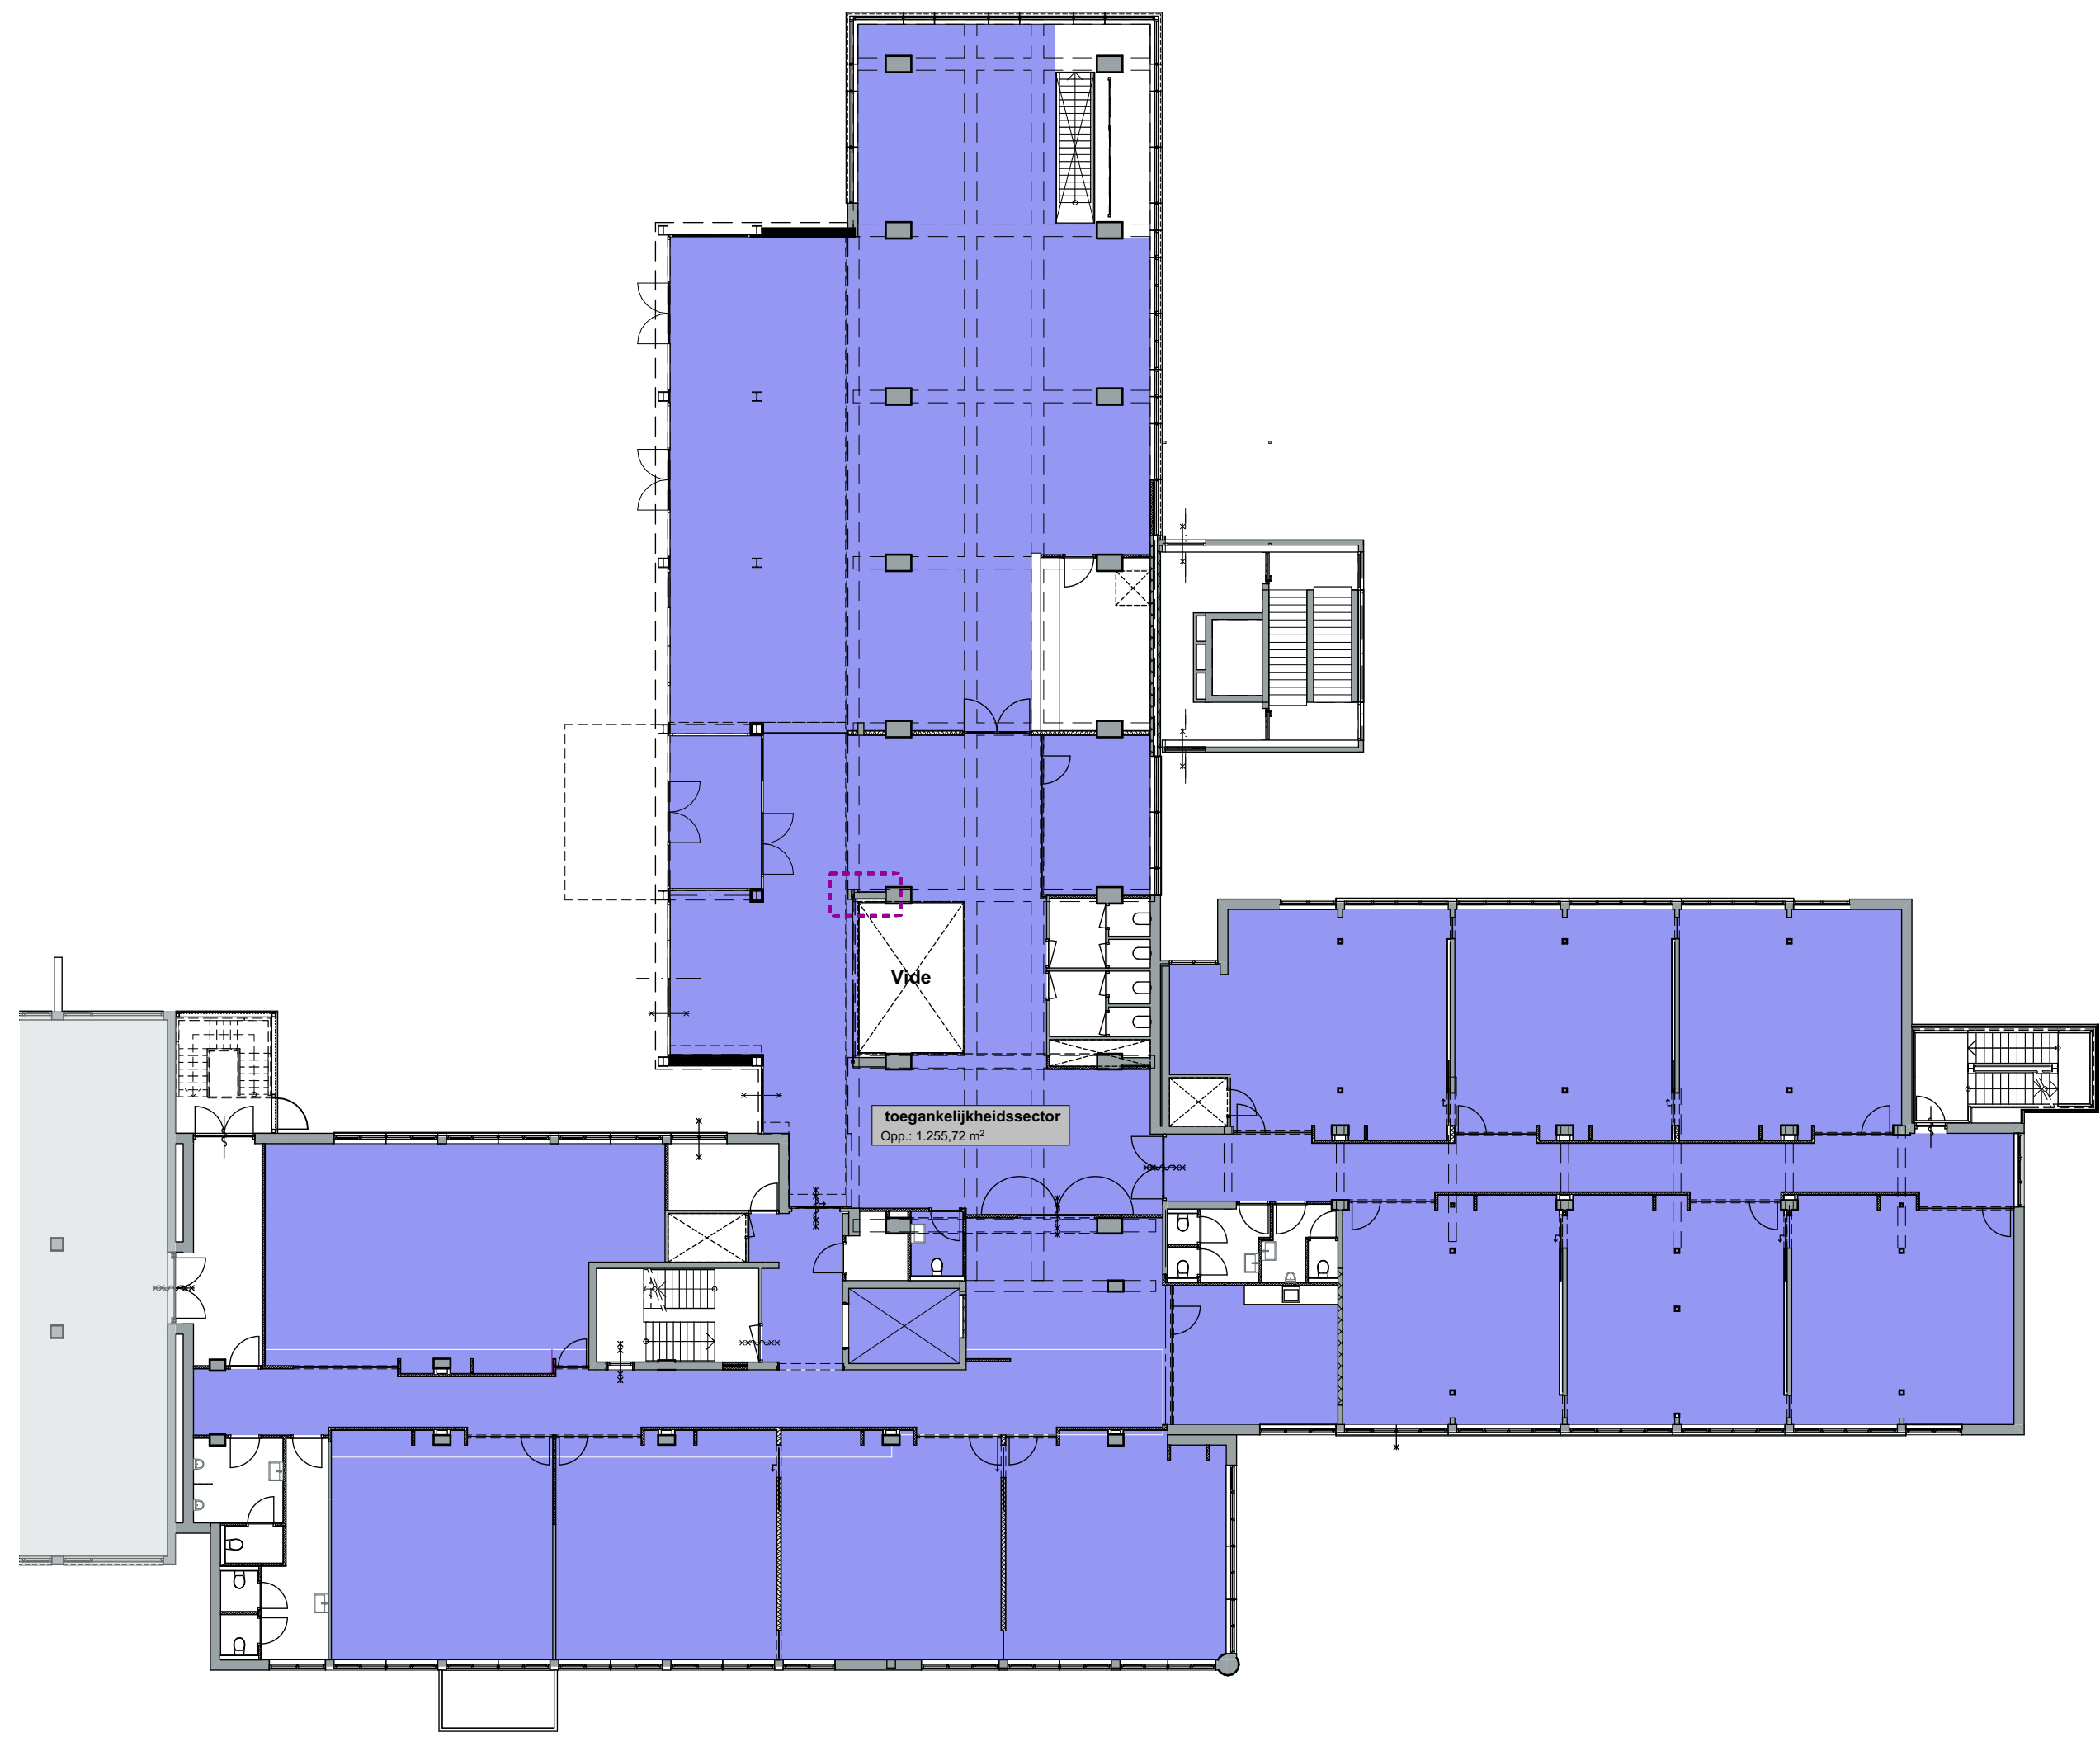

versie: datum: omschrijving:
wiz: A
wiz: B
wiz: C


108 Het Martin Buber

Locatie Atrium gebouw N&V
Wijngaert 47-53
6461 EM Kerkrade

Het Martin Buber
Stadsdeel 3
6461 AL Kerkrade

03 Bouwkundig - Nieuw fase
DO.141
BBL Toegankelijkheidssector

1:200 A0 14 november 2025
schaal formaat datum

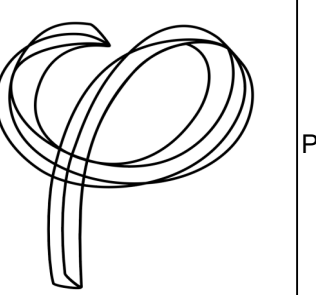

opdrachtgever
Deze tekening is eigendom van
Phidias Community Innovation
en mag zonder schriftelijk
toestemming niet gereproduceerd
of anderszins gebruikt worden
Phidias Community Innovation
Watersley 31
6132 KA Sittard
+31 (0) 46 711 1736
info@phidias.pro