
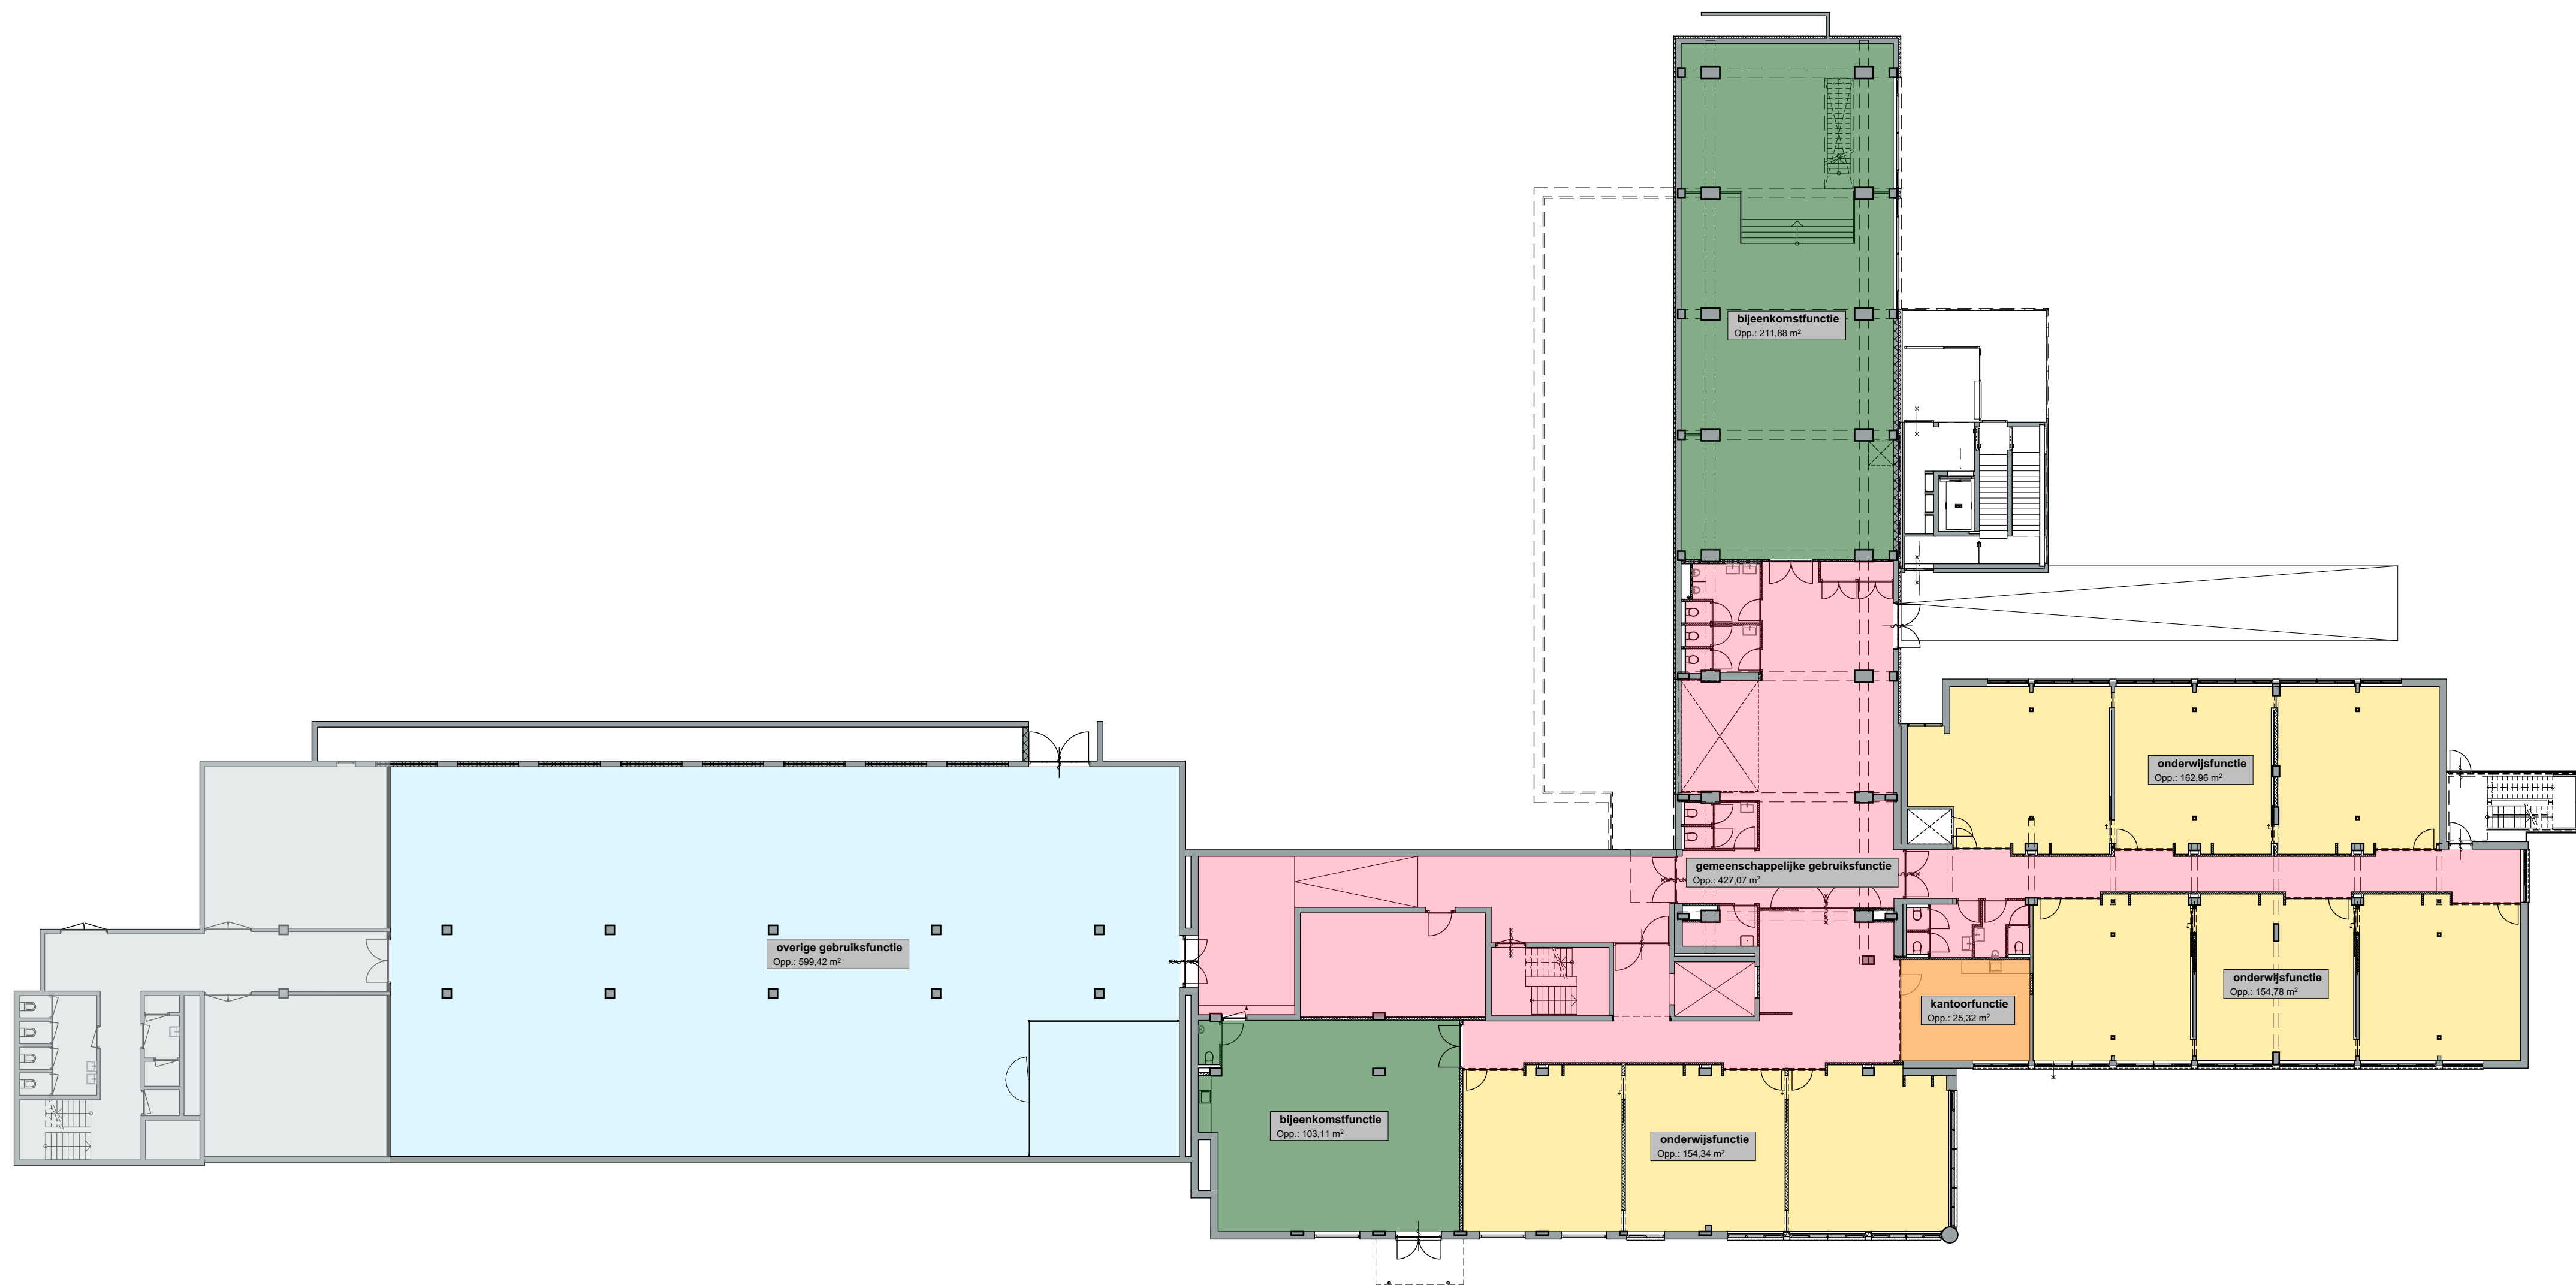
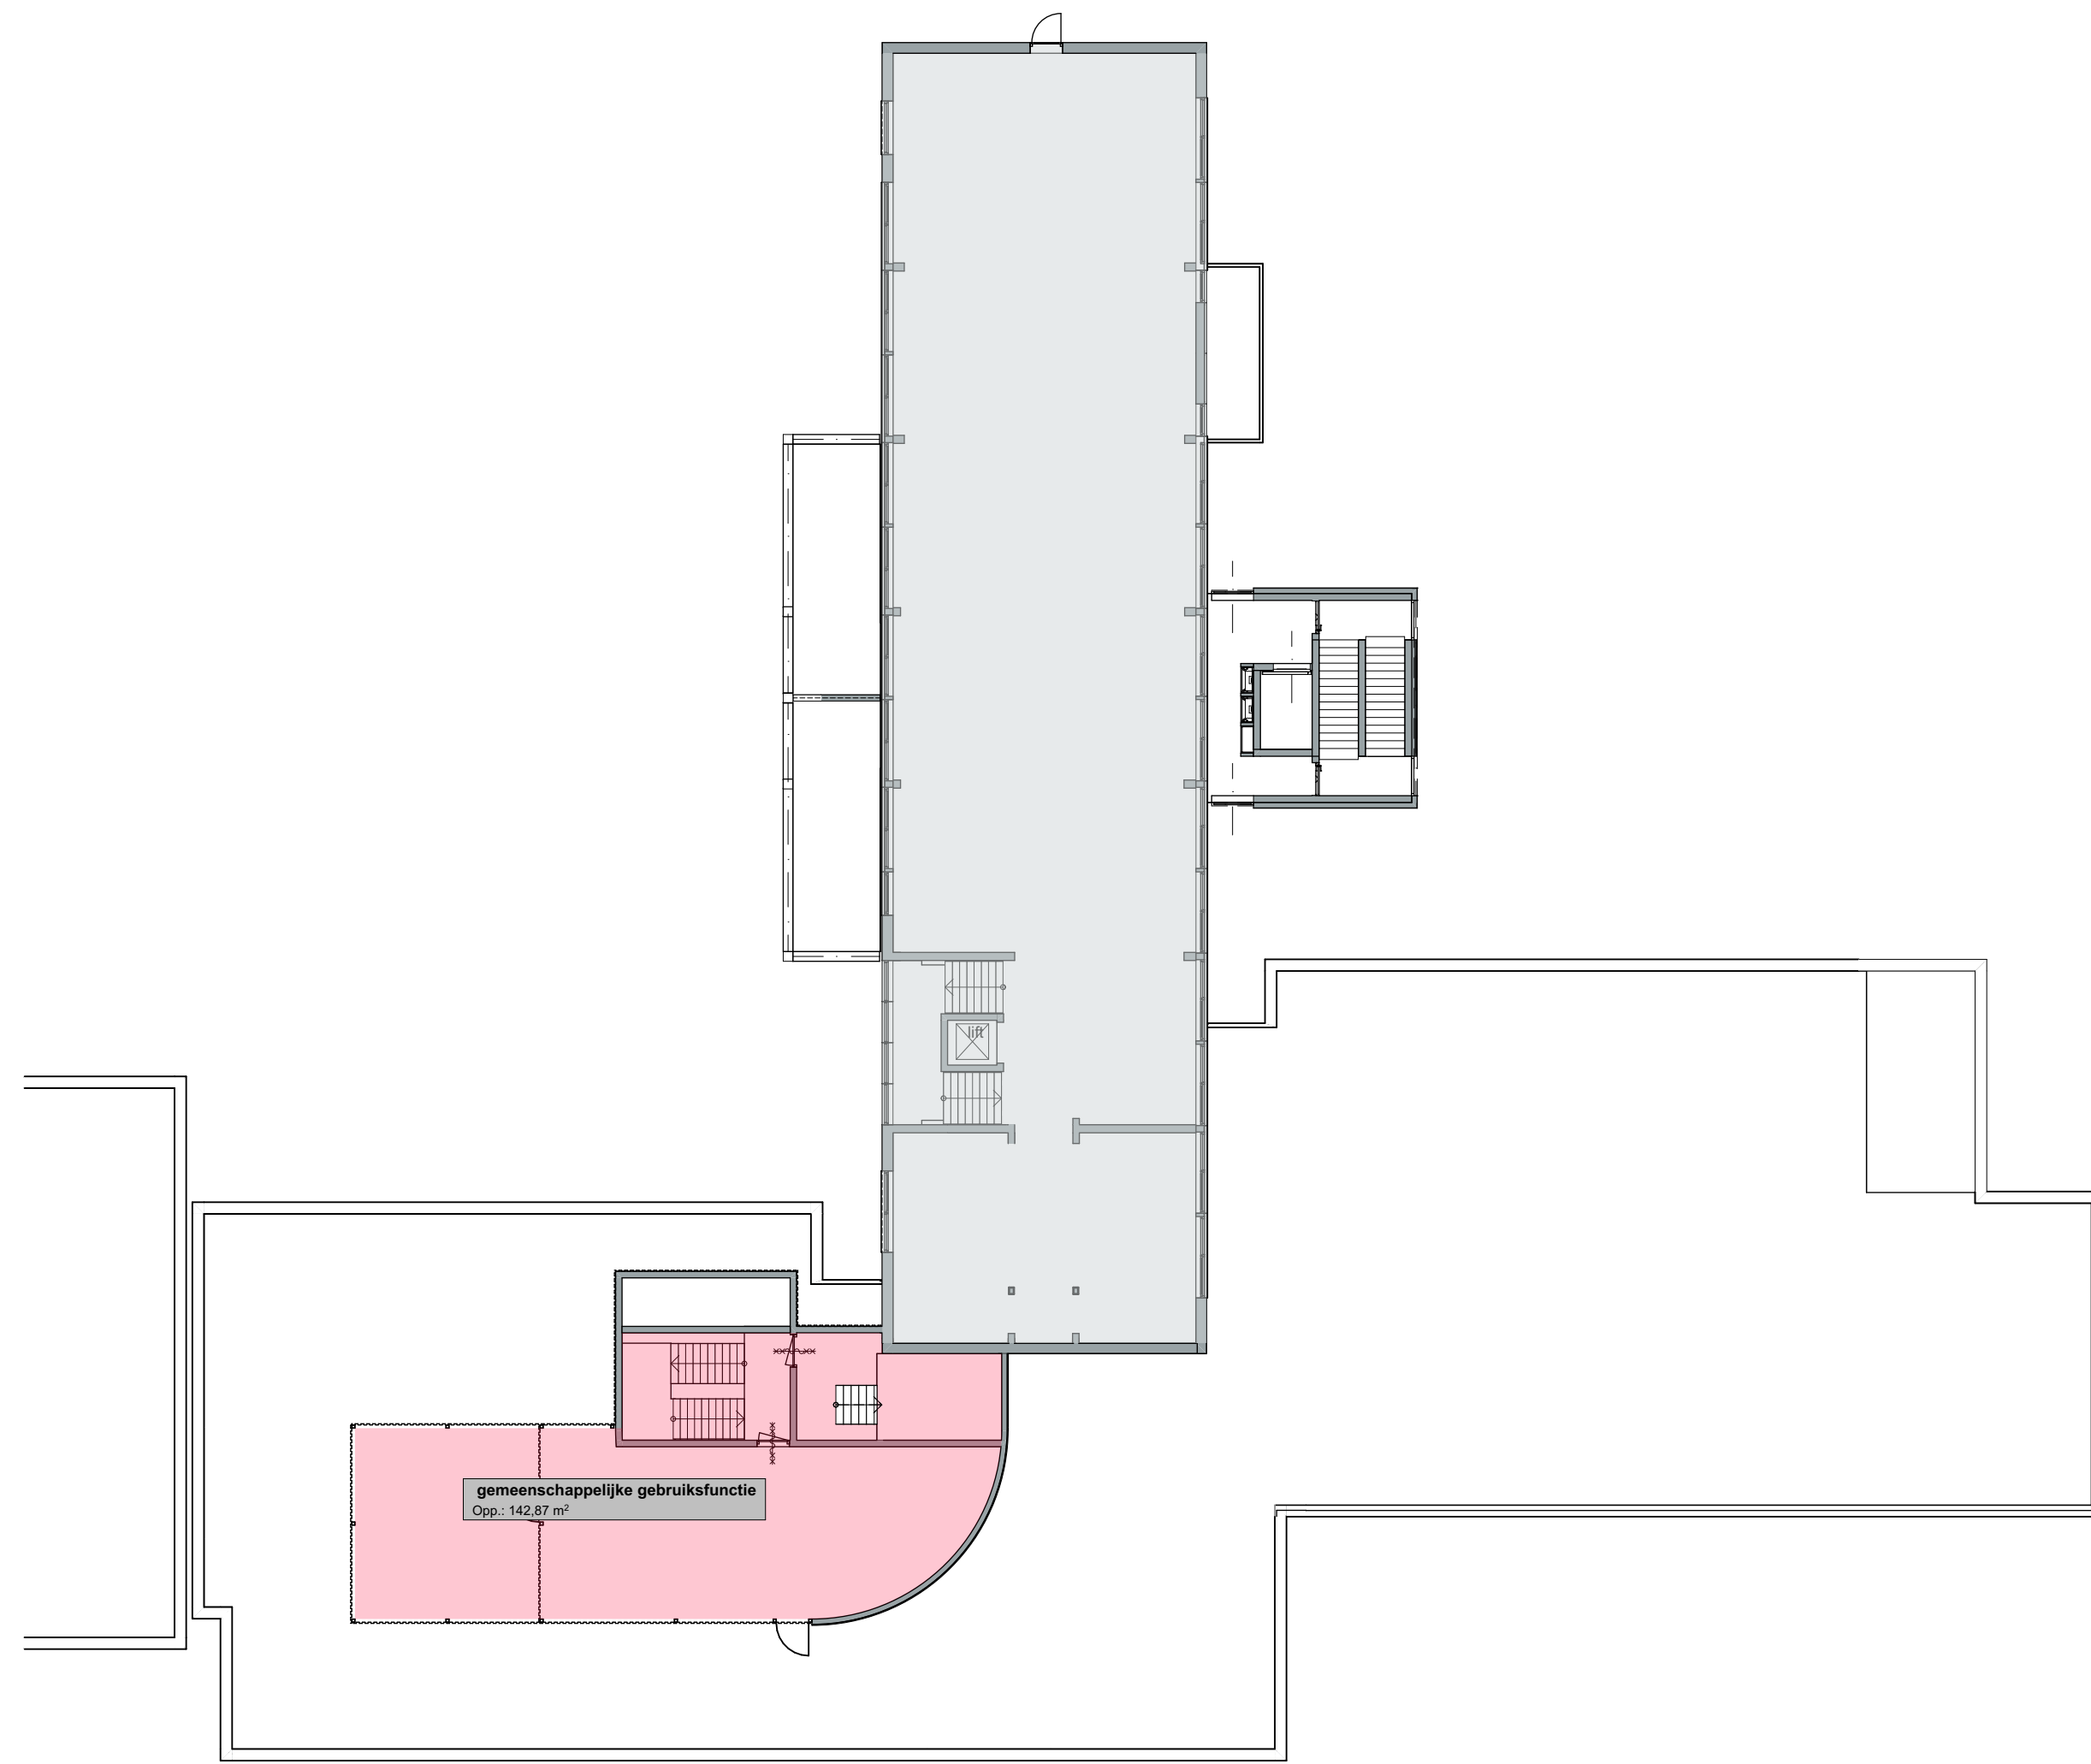
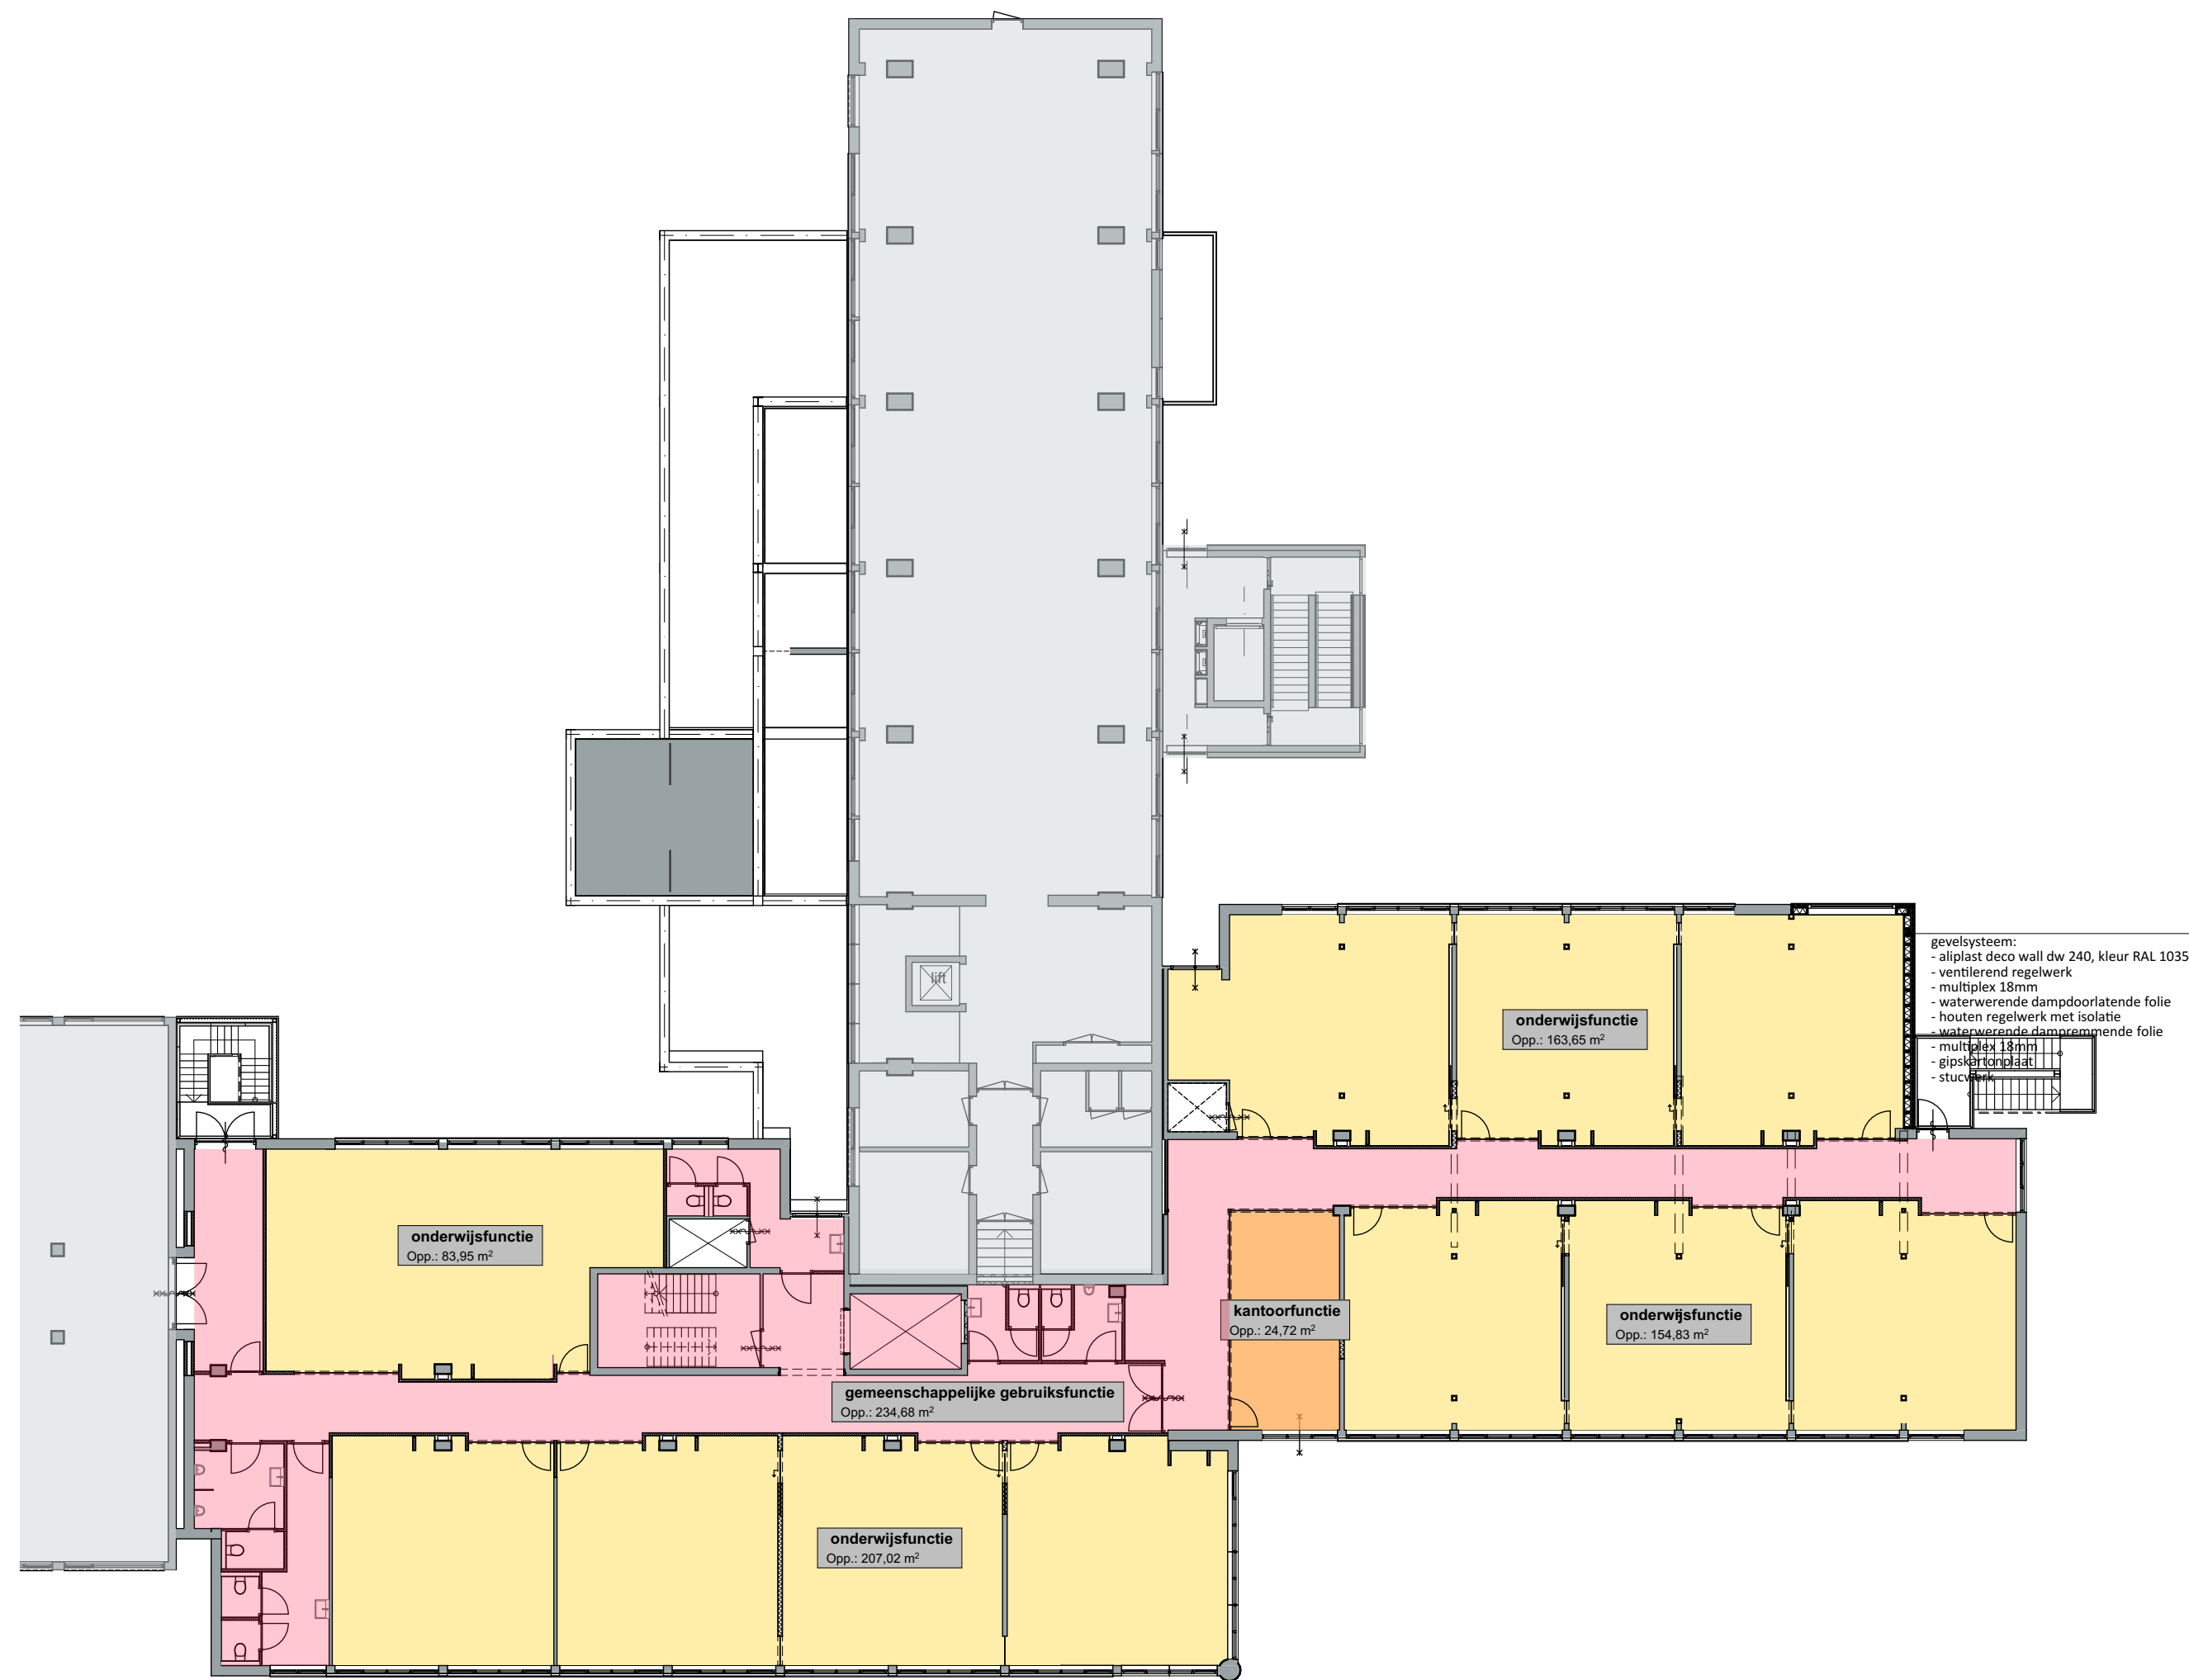


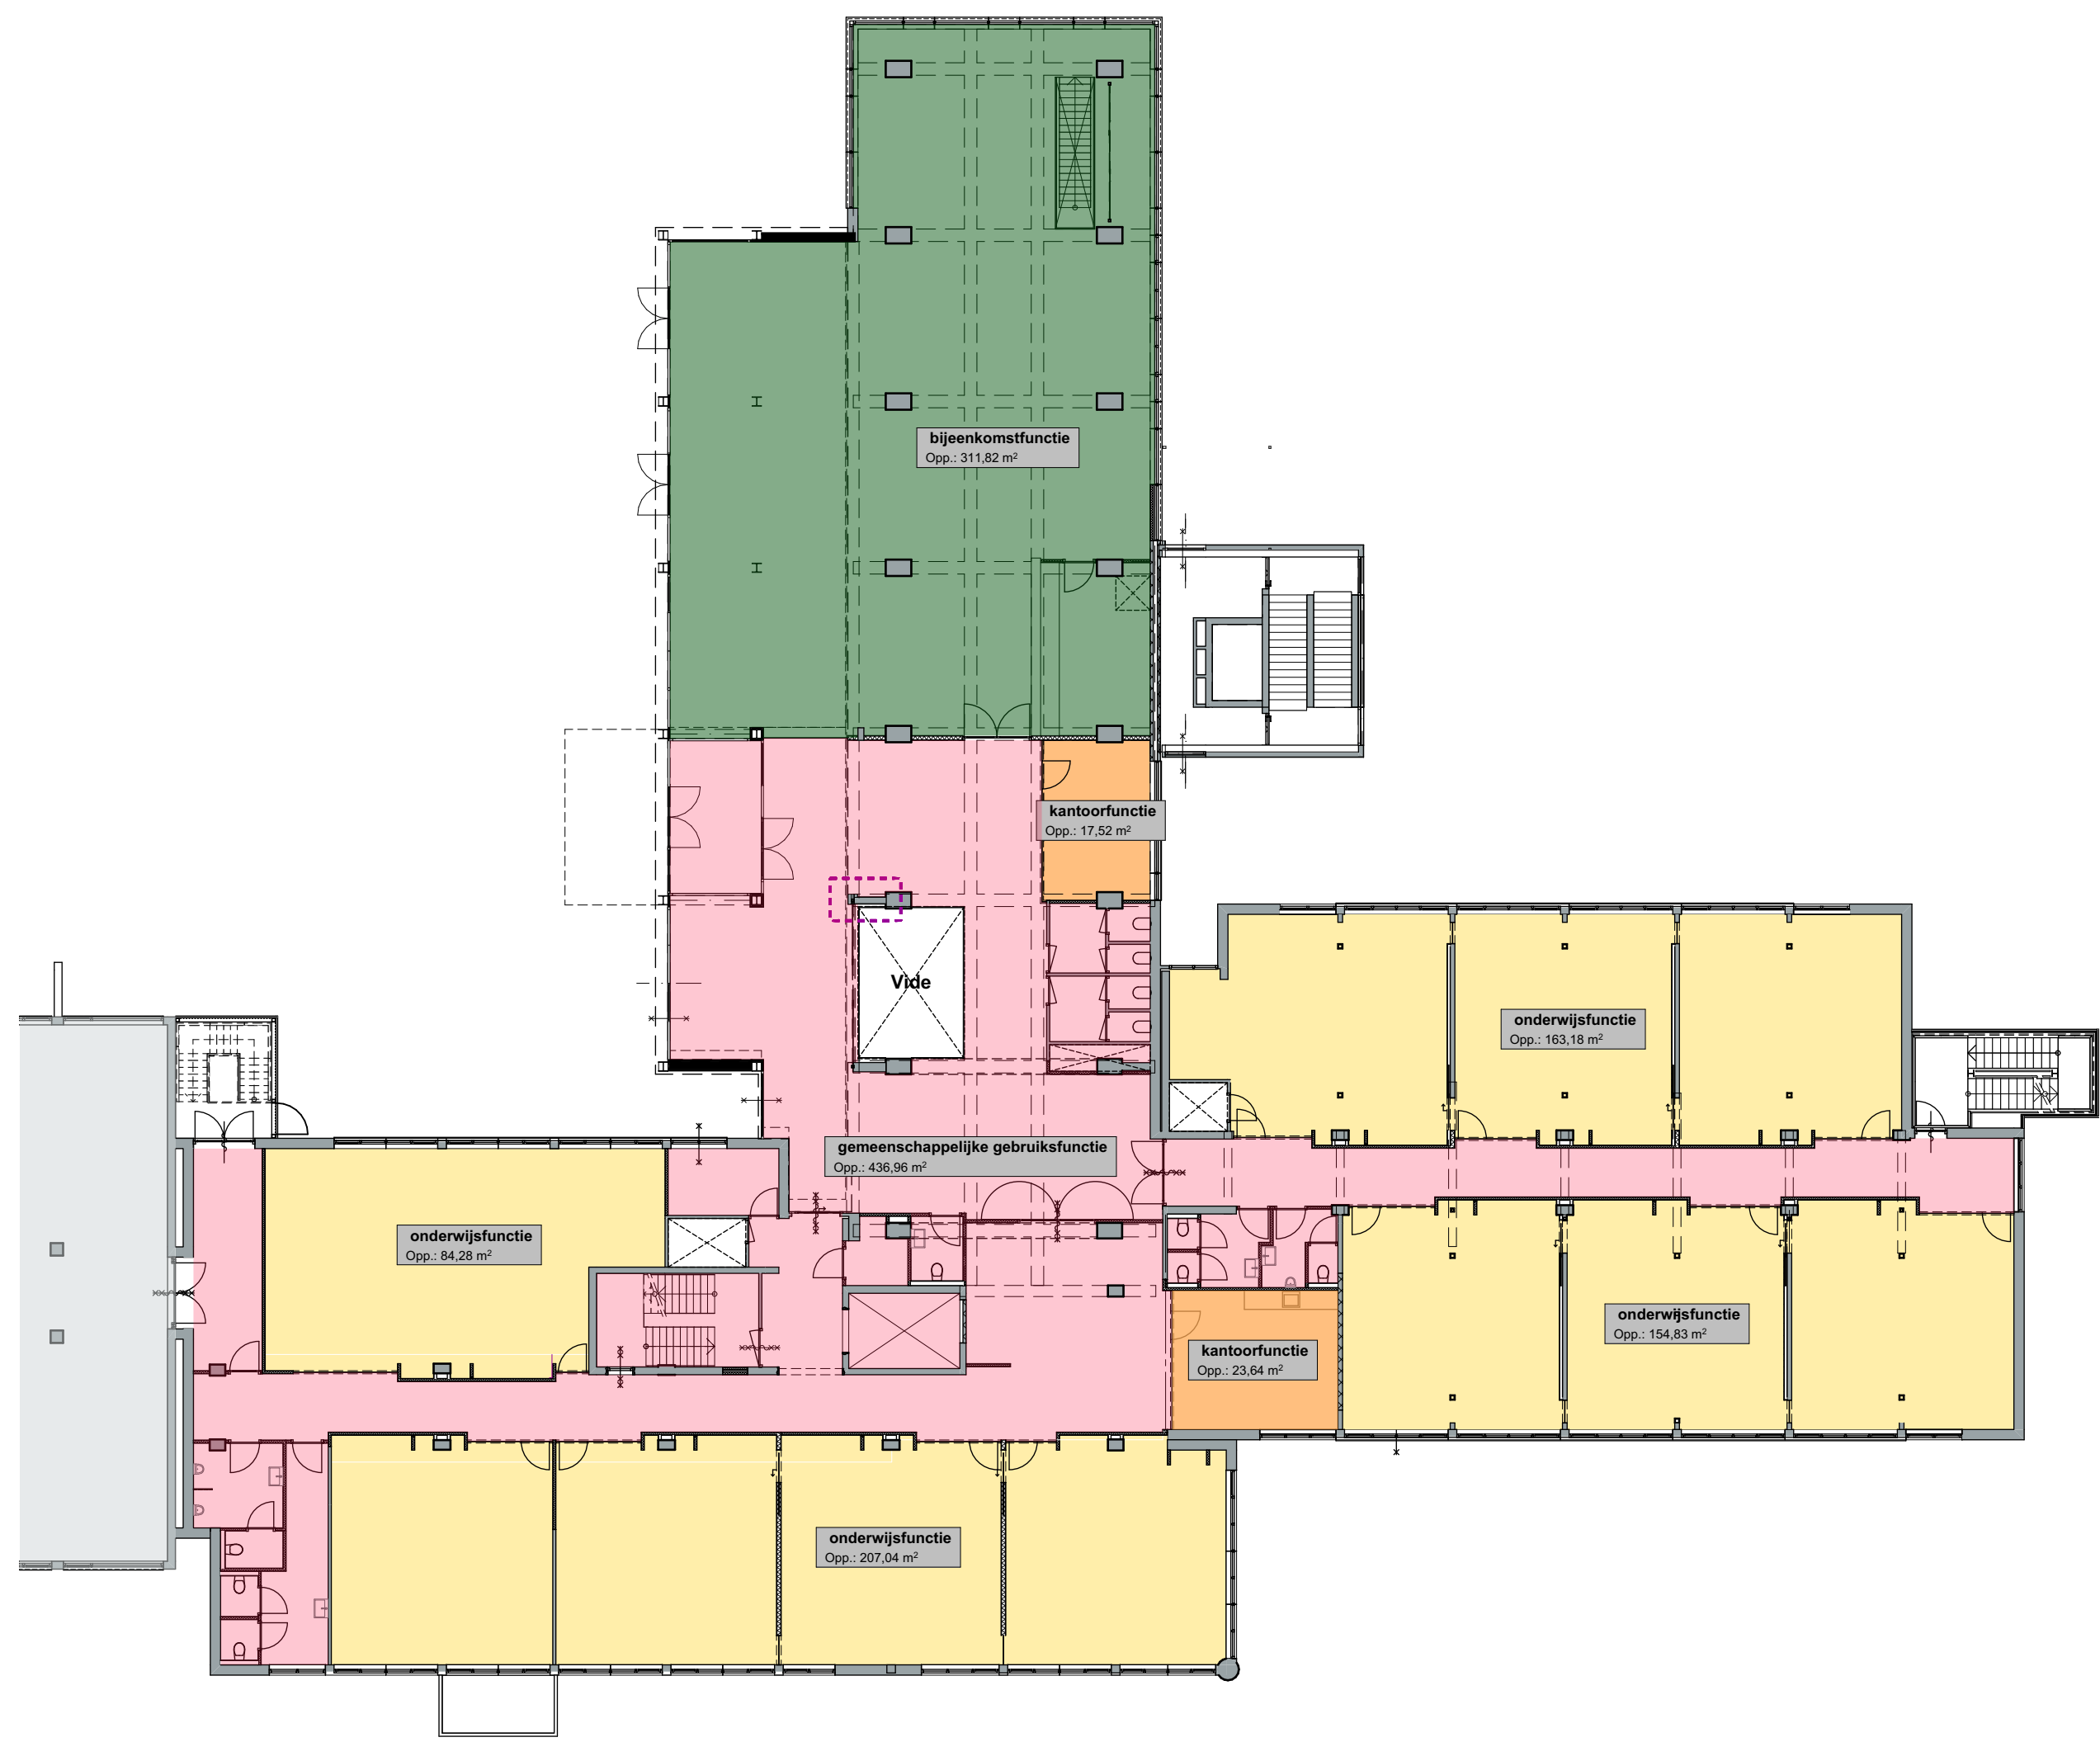

RENVOOI - gebruiksfuncties	
	onderwijsfunctie
	bijeenkomstfunctie
	kantoorfunctie
	gemeenschappelijke gebruiksfunctie
	overige gebruiksfunctie

GF Gebruiksfuncties		
Functie	Verdieping	Oppervlakte
bijeenkomstfunctie	Begane grond N	103,11
	Begane grond N	211,88
	1e verdieping N	311,82
		626,80 m²
gemeenschappelijke gebruiksfunctie	Begane grond N	427,07
	1e verdieping N	436,96
	2e verdieping N	234,68
	3e verdieping N	142,87
		1.241,58
kantoorfunctie	Begane grond N	25,32
	1e verdieping N	17,52
	1e verdieping N	23,64
	2e verdieping N	24,73
		91,20 m²
onderwijsfunctie	Begane grond N	154,34
	Begane grond N	154,78
	Begane grond N	162,96
	1e verdieping N	84,28
	1e verdieping N	154,83
	1e verdieping N	163,18
	1e verdieping N	207,04
	2e verdieping N	83,95
	2e verdieping N	154,83
	2e verdieping N	163,65
	2e verdieping N	207,02
		1.696,94
overige gebruiksfunctie	Begane grond N	599,42
		599,42 m²

versie: datum: omschrijving:
wiz: A
wiz: B
wiz: C

108 Het Martin Buber

Locatie Atrium gebouw N&V
Wijngaart 47-53
6461 EM Kerkrade

Het Martin Buber
Stadsdeel 3
6461 AL Kerkrade

03 Bouwkundig - Nieuw

DO.142
BBL Gebruiksfuncties

1:200
schaal

A0
formaat

14 november 2025
datum

projectnummer

project

opdrachtgever

Deze tekening is eigendom van
Phidias Community Innovation
en mag zonder schriftelijk
toestemming niet gereproduceerd
of anderszins gebruikt worden

Phidias Community Innovation
Watersley 31
6132 KA Sittard
+31 (0) 46 711 1736
info@phidias.pro