
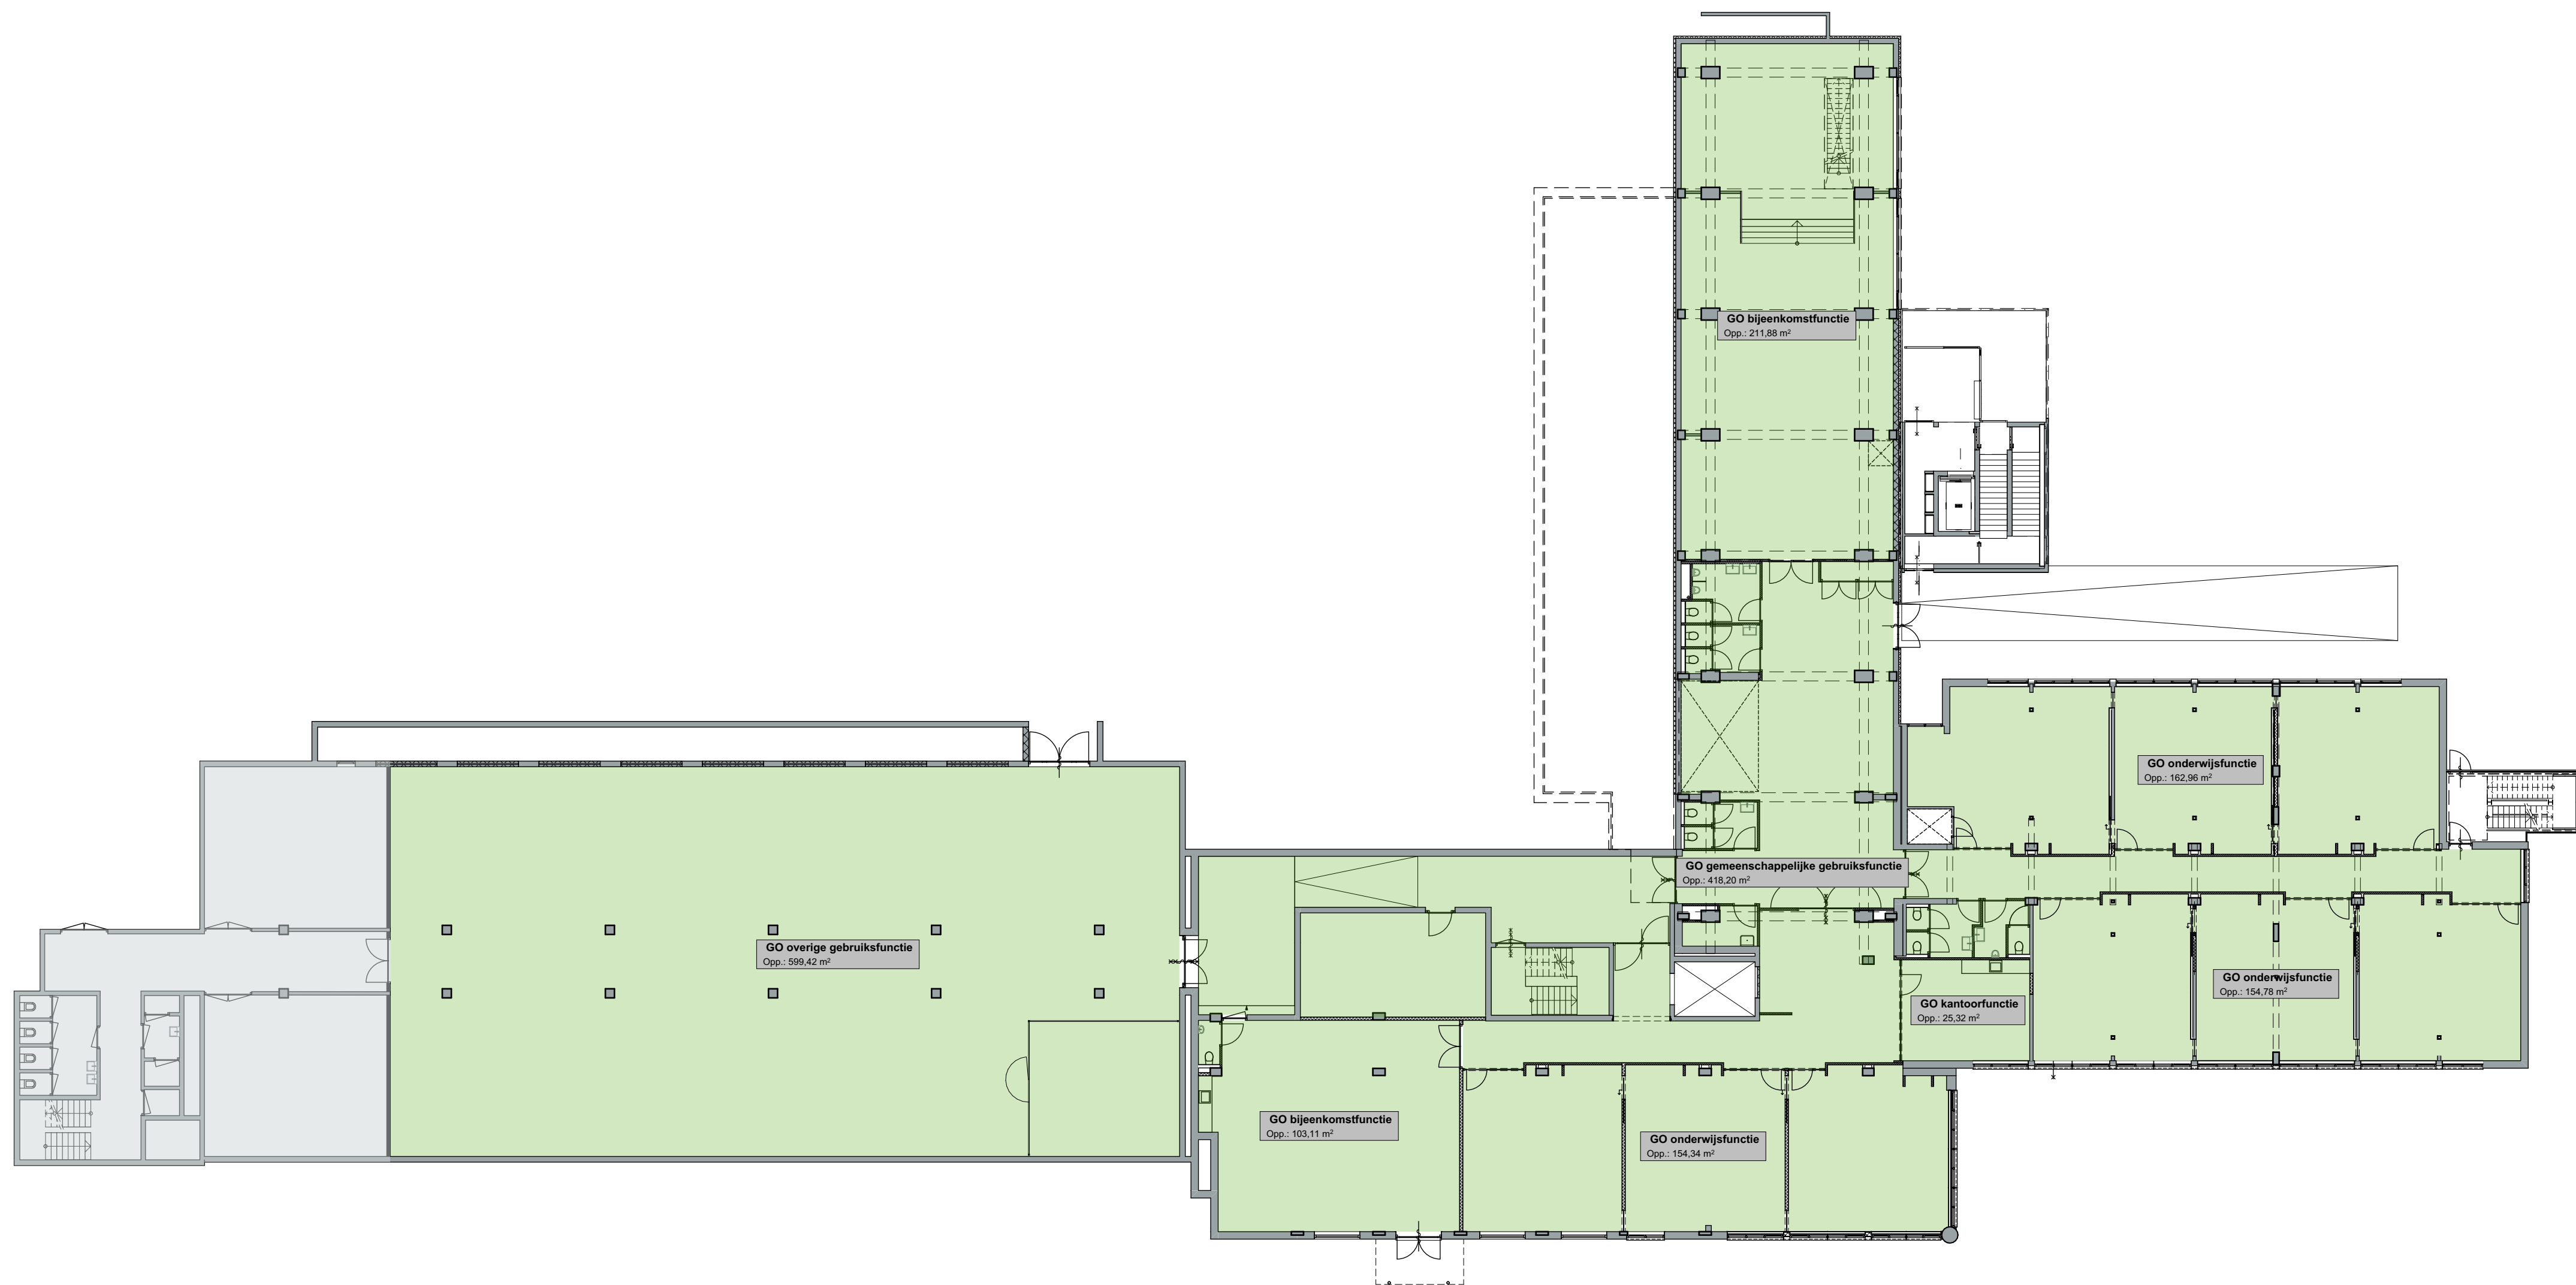


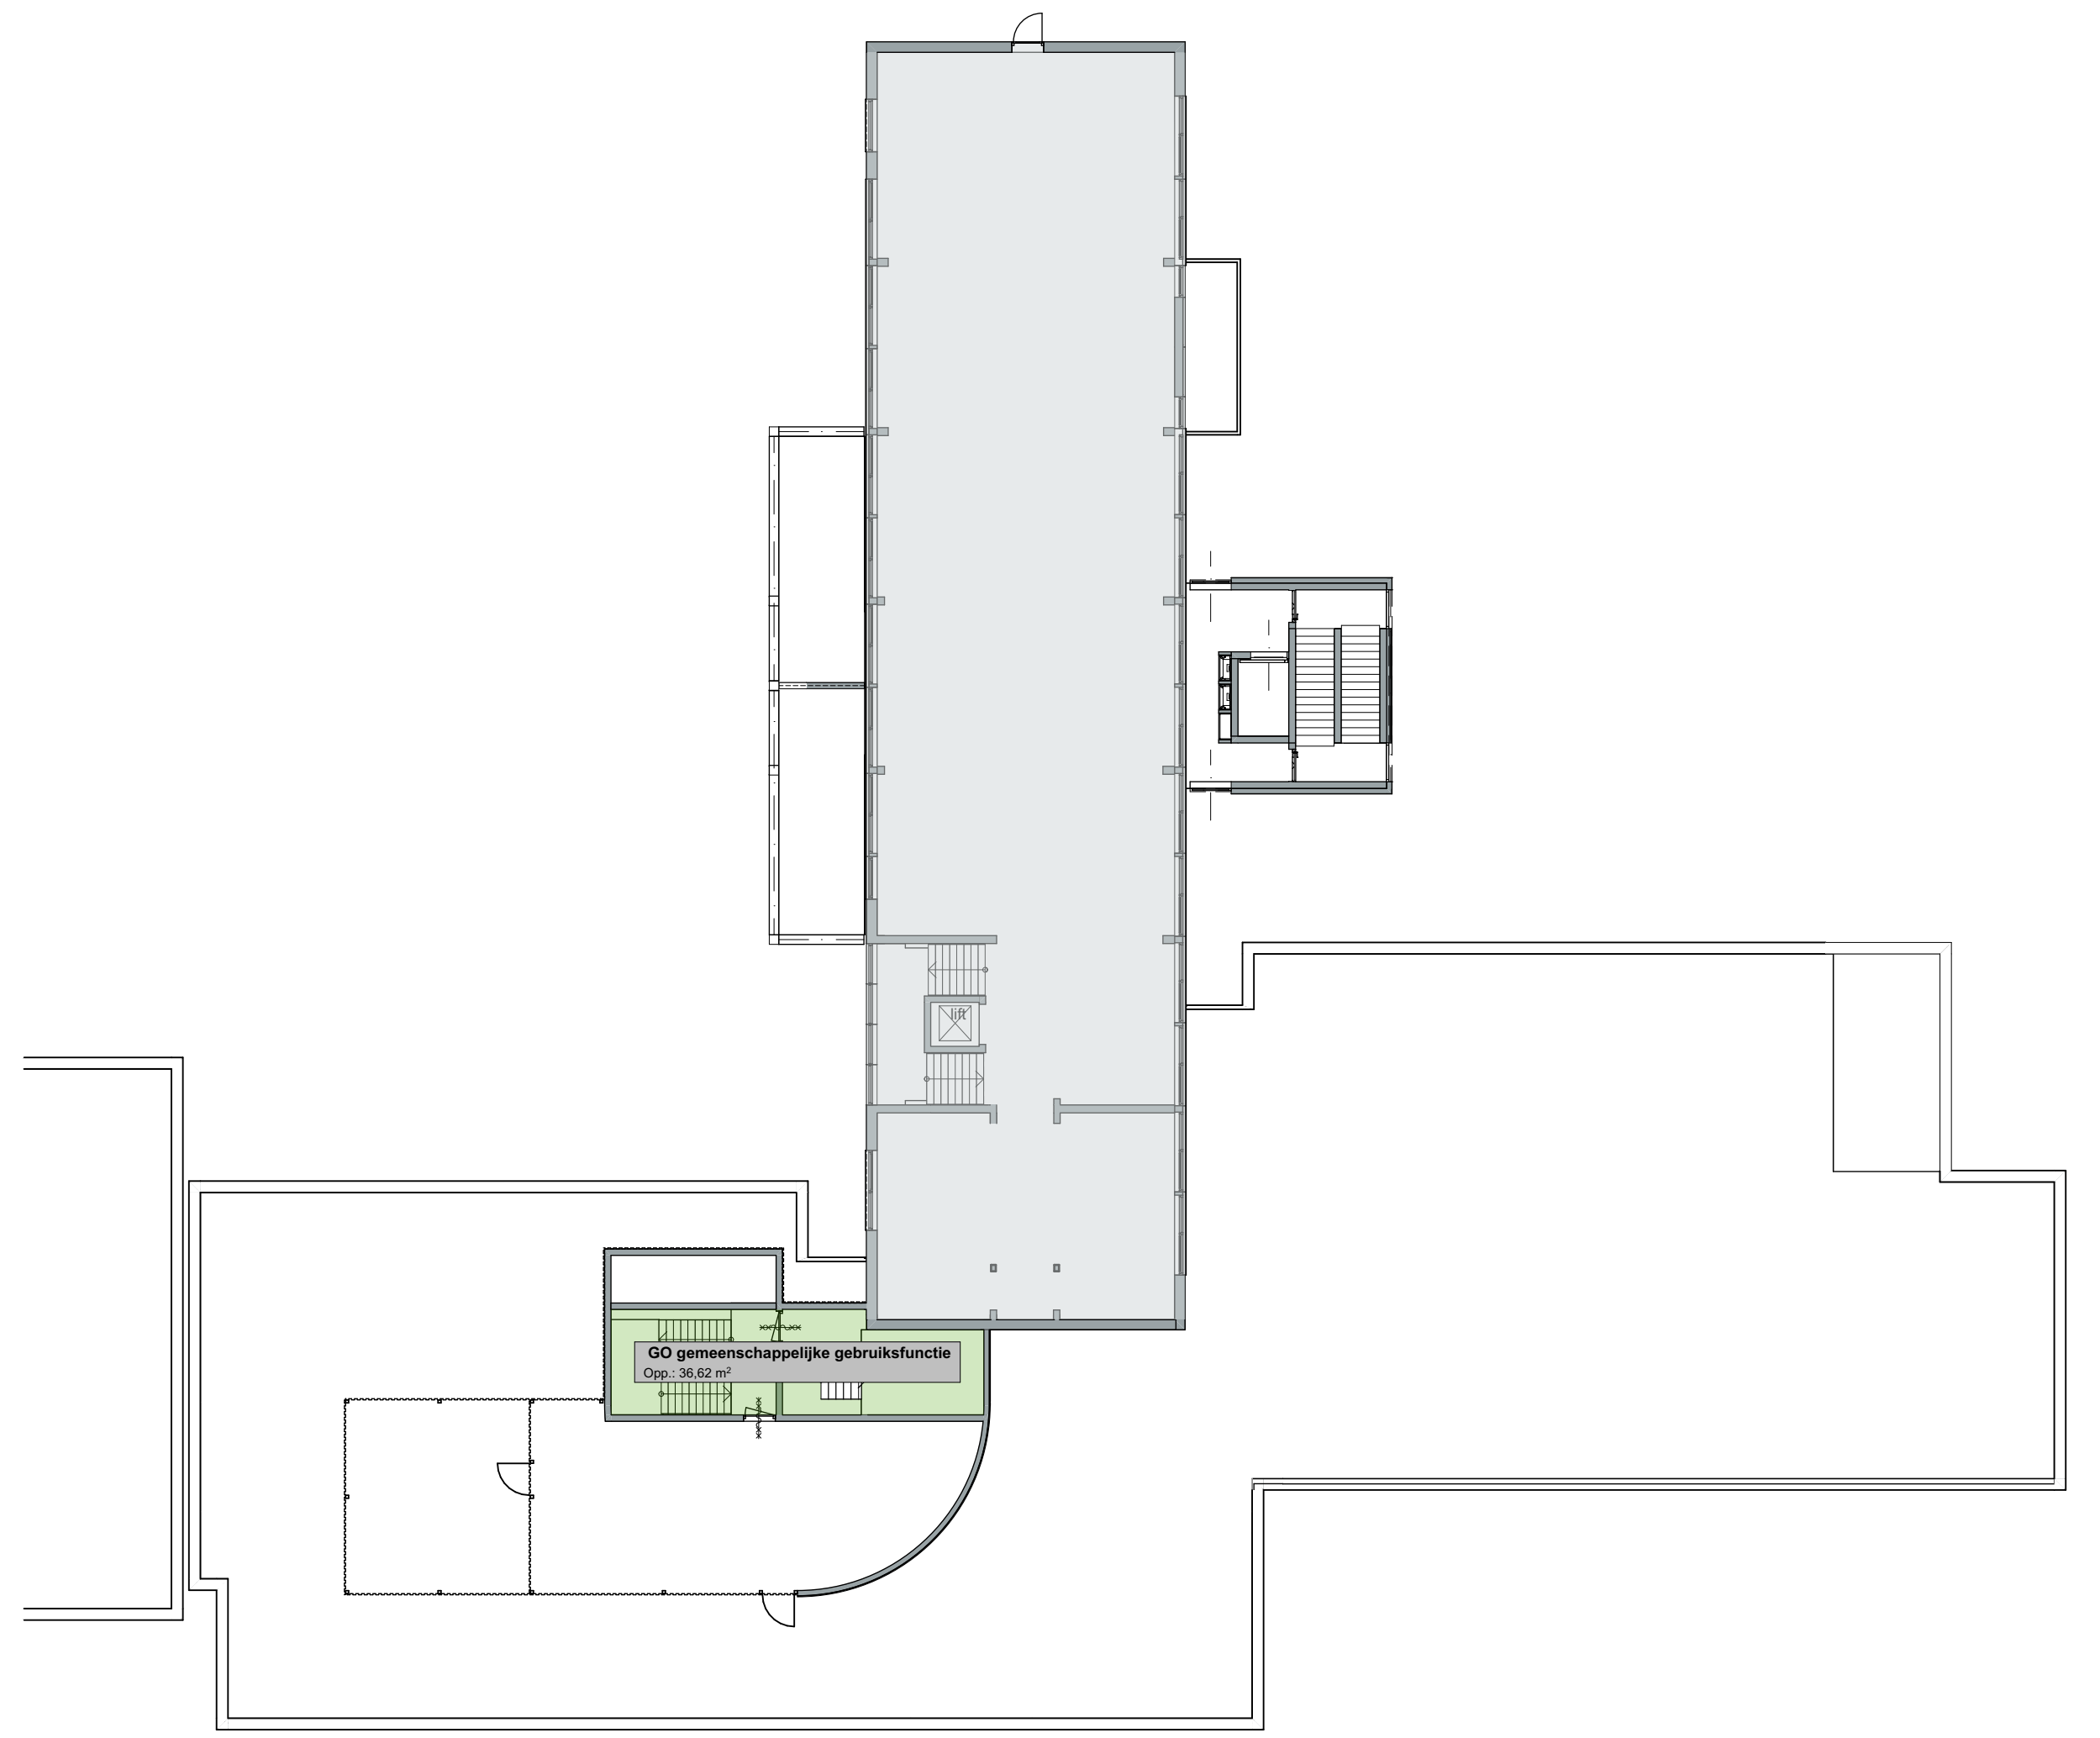

GO Gebruiksoppervlakte		
Functie	Verdieping	Oppervlakte
GO bijeenkomstfunctie		
Begane grond N	103,11	
Begane grond N	211,88	
1e verdieping N	301,57	
	616,55 m²	
GO gemeenschappelijke gebruiksfunctie		
Begane grond N	418,20	
1e verdieping N	416,75	
2e verdieping N	214,44	
3e verdieping N	36,62	
	1.086,01	
GO kantoorfunctie		
Begane grond N	25,32	
1e verdieping N	17,52	
1e verdieping N	23,64	
2e verdieping N	24,72	
	91,20 m²	
GO onderwijsfunctie		
Begane grond N	154,34	
Begane grond N	154,78	
Begane grond N	162,96	
1e verdieping N	84,28	
1e verdieping N	154,83	
1e verdieping N	163,27	
1e verdieping N	207,04	
2e verdieping N	83,95	
2e verdieping N	154,83	
2e verdieping N	163,65	
2e verdieping N	207,02	
	1.690,93	
GO overige gebruiksfunctie		
Begane grond N	599,42	
	599,42 m²	
	4.084,11	

versie: datum: omschrijving:
wiz: A
wiz: B
wiz: C

108 Het Martin Buber

Locatie Atrium gebouw N&V

Wijngaard 47-53

6461 EM Kerkrade

Het Martin Buber

Stadsdeel 3

6461 AL Kerkrade

03 Bouwkundig - Nieuw

DO.143

BBL Gebruiksoppervlakte

1:200


schaal

A0

formaat

14 november 2025

datum

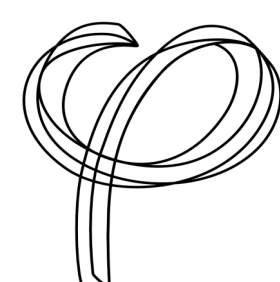

opdrachtgever

Deze tekening is eigendom van
Phidias Community Innovation
en mag zonder schriftelijk
toestemming niet gereproduceerd
of anderszins gebruikt worden

Phidias Community Innovation
Watersley 31
6132 KA Sittard
+31 (0) 46 711 1736
info@phidias.pro