



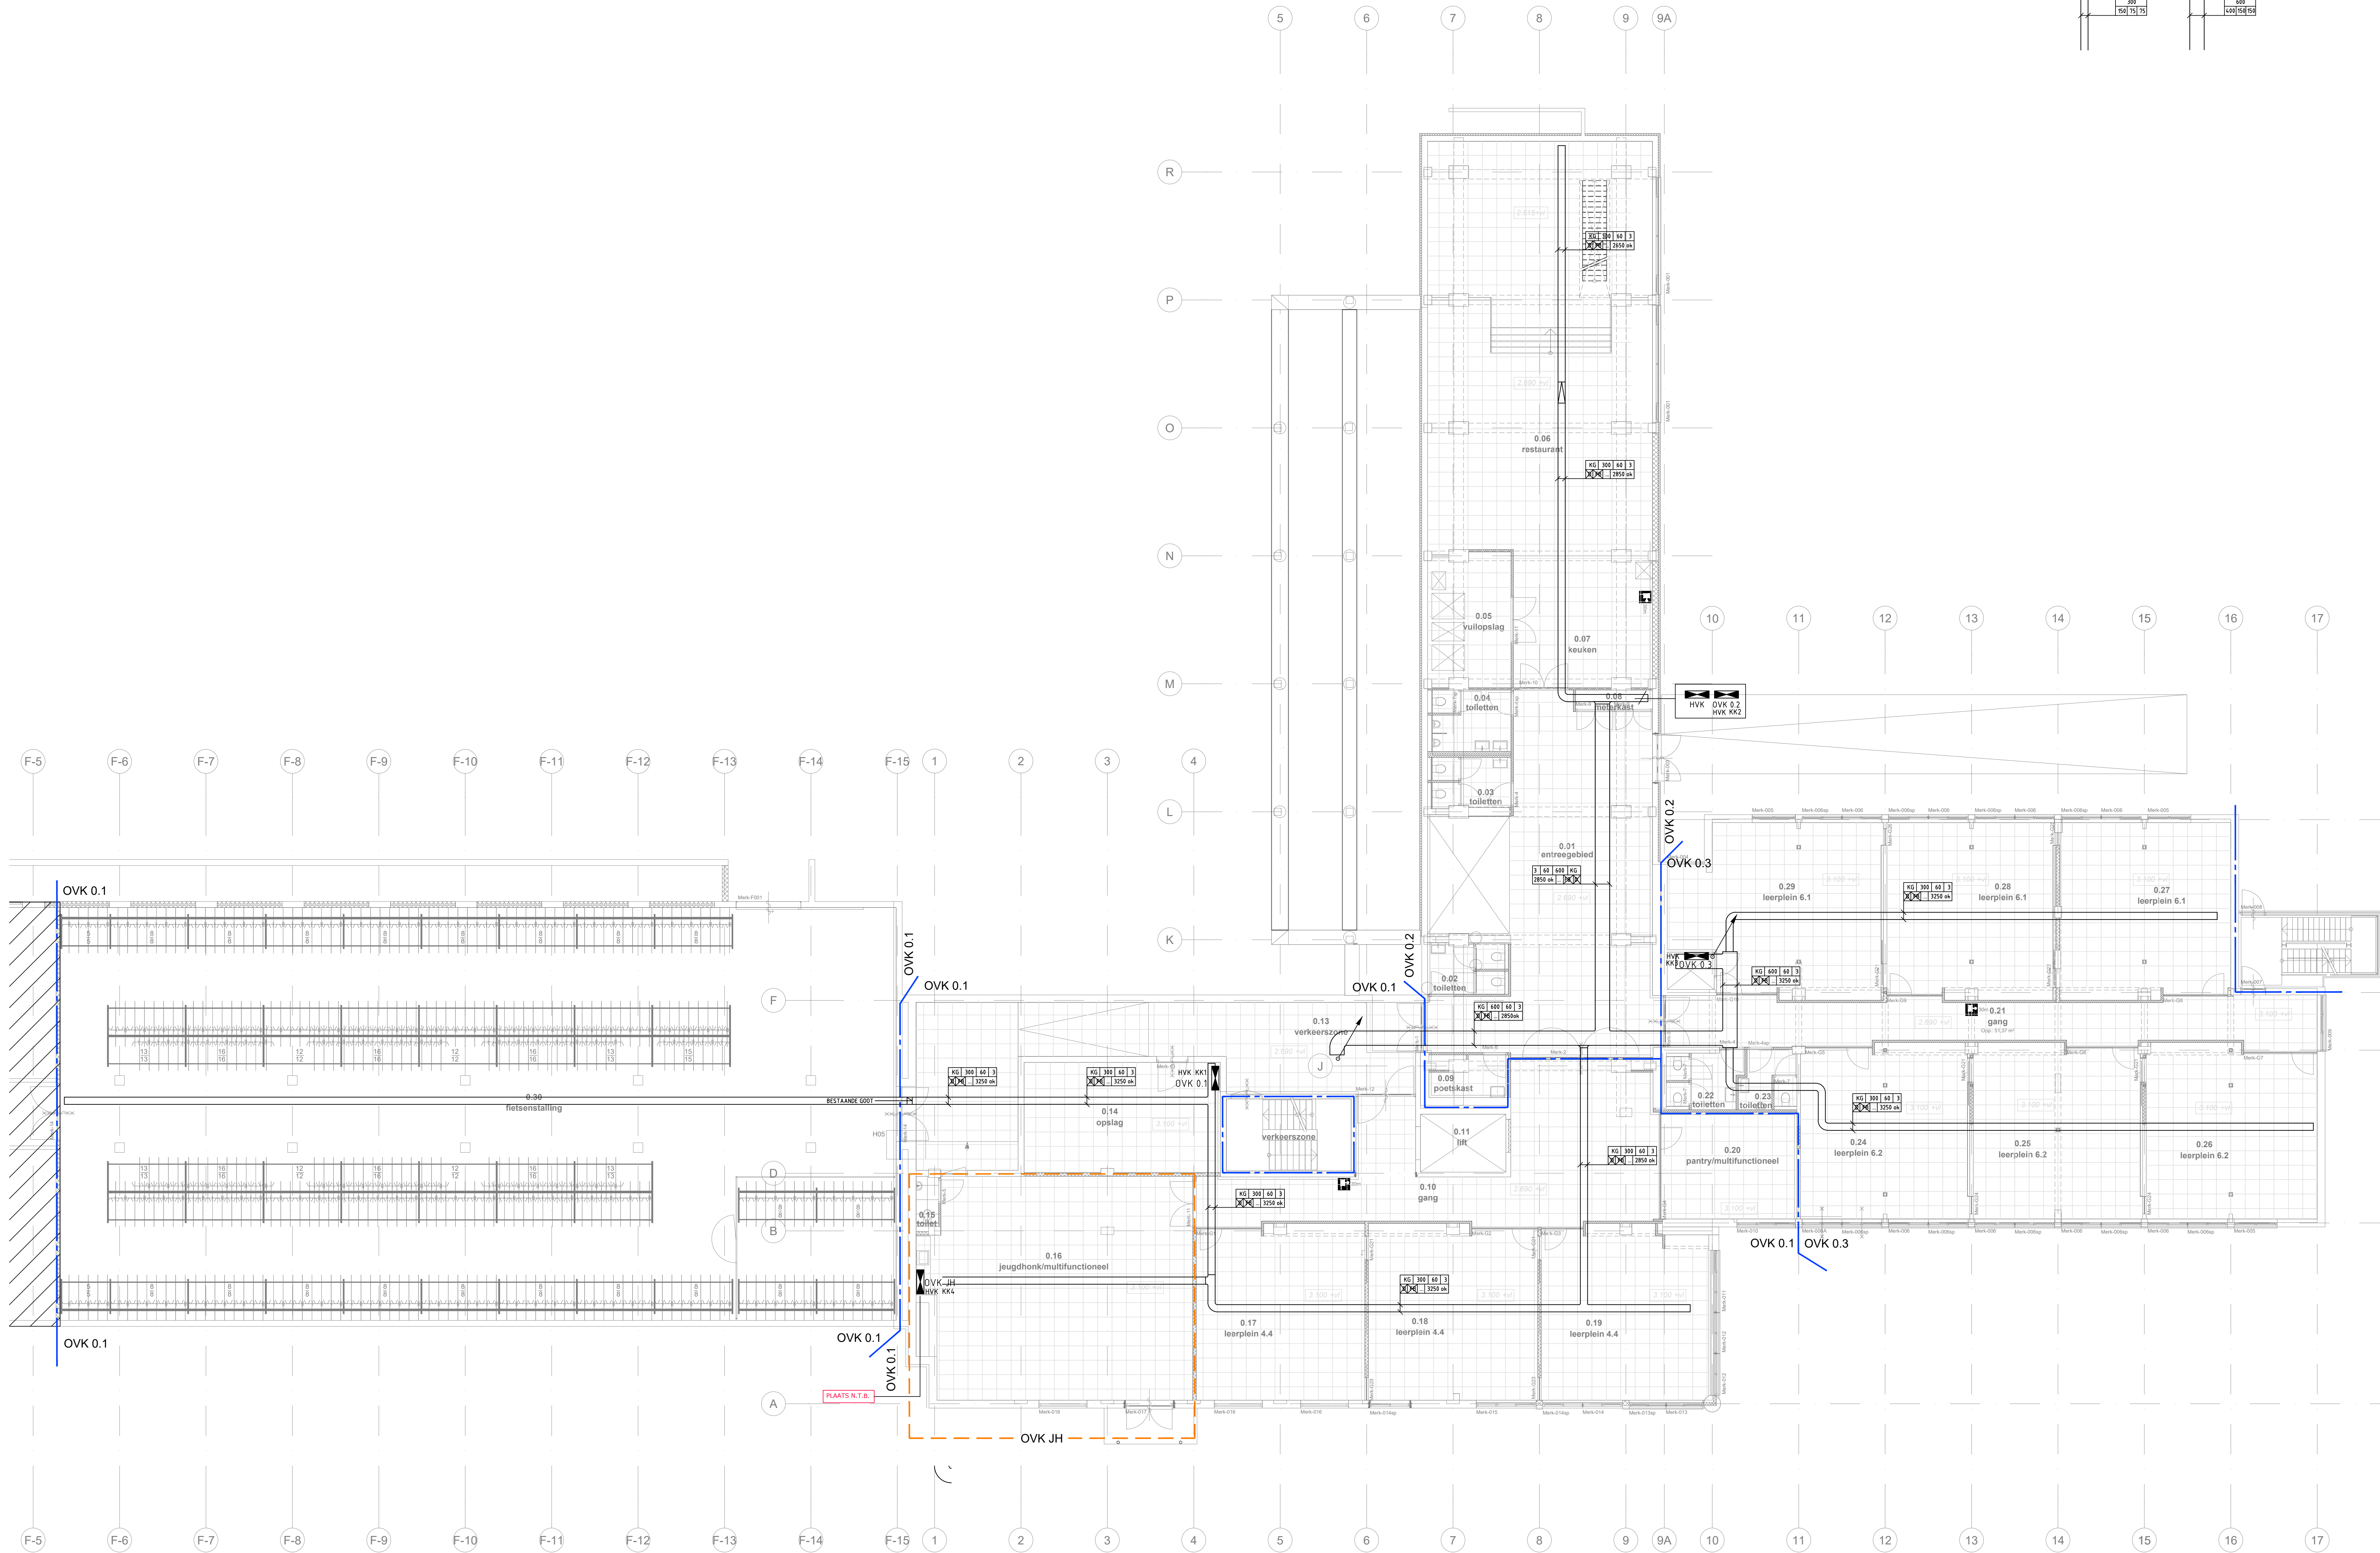

INDELING COMPARTEMENTEN IN KABELGOOT

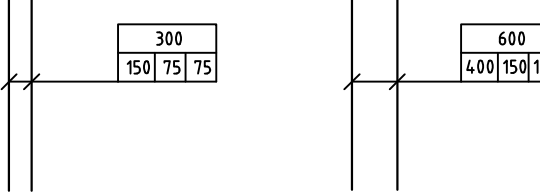

| Renvoii:                                     |                                                                                 |
|----------------------------------------------|---------------------------------------------------------------------------------|
|                                              | Meterkast                                                                       |
|                                              | Enkel wandcontactdoos + beschermingscontact                                     |
|                                              | Dubbele wandcontactdoos + beschermingscontact                                   |
|                                              | Enkel wandcontactdoos + beschermingscontact t.b.v. Kanaal unit                  |
|                                              | Enkel wandcontactdoos + beschermingscontact t.b.v. Close-in Boiler              |
|                                              | Enkel wandcontactdoos + beschermingscontact t.b.v. Koffie Automaat              |
|                                              | Enkel wandcontactdoos + beschermingscontact t.b.v. Warmhoud plaat               |
|                                              | Enkel wandcontactdoos + beschermingscontact t.b.v. Kofie vrinne                 |
|                                              | Enkel wandcontactdoos + beschermingscontact t.b.v. Koelkast                     |
|                                              | Enkel wandcontactdoos + beschermingscontact t.b.v. Vaatwasser                   |
|                                              | Enkel wandcontactdoos + beschermingscontact t.b.v. Brand Rollluk                |
|                                              | Enkel wandcontactdoos + beschermingscontact t.b.v. Schuifdeuren (beven plafond) |
|                                              | Enkel wandcontactdoos + beschermingscontact t.b.v. Toestel gae                  |
|                                              | Enkel wandcontactdoos + beschermingscontact t.b.v. Privacy glas (beven plafond) |
|                                              | Enkel wandcontactdoos + beschermingscontact t.b.v. Kanaalunit                   |
|                                              | Enkel wandcontactdoos + beschermingscontact t.b.v. BC-Controller                |
|                                              | Wcd 3V + beschermingscontact t.b.v. Naregeling, zonwering, verlichting          |
|                                              | Schakelaar                                                                      |
|                                              | Wisselschakelaar                                                                |
|                                              | Bewegingsmelder                                                                 |
|                                              | Leiding t.b.v. CAT                                                              |
|                                              | Leiding t.b.v. enkele of dubbel DATA punt                                       |
|                                              | Leiding t.b.v. Ruimteklimaatthermostaat op 1500+vl.                             |
|                                              | Leiding t.b.v. Touchpoint op 1500+vl.                                           |
|                                              | Aansluitpunt Wcd zuil vanuit plafond                                            |
|                                              | 4-voudige wcd in systeemplafond verwerkt, uitvoering n.t.b.                     |
|                                              | Armatuur (LED)(600x30)                                                          |
|                                              | Roommelder                                                                      |
|                                              | Aansluitpunt Data t.b.v. Wifi                                                   |
|                                              | Omroepapparatuur                                                                |
|                                              | Ruchtwegverandering (LED)                                                       |
| Montagehoogten schakelmateriaal:             |                                                                                 |
| - Schakelaars:                               | 1050mm +vloer                                                                   |
| - Wandcontactdozen en datapunten:            | 300mm +vloer                                                                    |
| - Aansluitingen keukens t.o.m. keukenelektro |                                                                                 |

BRANDSCHEIDING EN VERDELERSCHIEDING

camerasysteem rode buis met  
paarse kabel handhaven

Het Martin Buber gebouwen N+V  
Viebolevard Kerkade  
Begane grond  
Kabelwegen

TO  
Ter controle

E\_61.XX\_TPL\_00\_01

versie: omschrijving:  
2 Diverse wijzigingen  
9 eerste uitgave

datum: 02-09-2026  
25-06-2026

getekend: CK  
ML

getekend: ML  
ML

originele projecttekst:  
wordstijl

SPiE

locatie: Eindhoven  
adres: Sandvlietdijk 8A  
postbus: 161 5500 Nieuwsteede  
tel: 0531 0348 1192381  
web: www.spie.nl  
e-mail: info.buber@spie.nl

QR code versiebeheer:

bestandsnaam: 3096019900E100.dwg  
E\_61.XX\_TPL\_00\_01\_Kabelwegen

AUTEURSRECHTEN VOORBEHOUDEN OVEREENKOMSTIG DE WET