


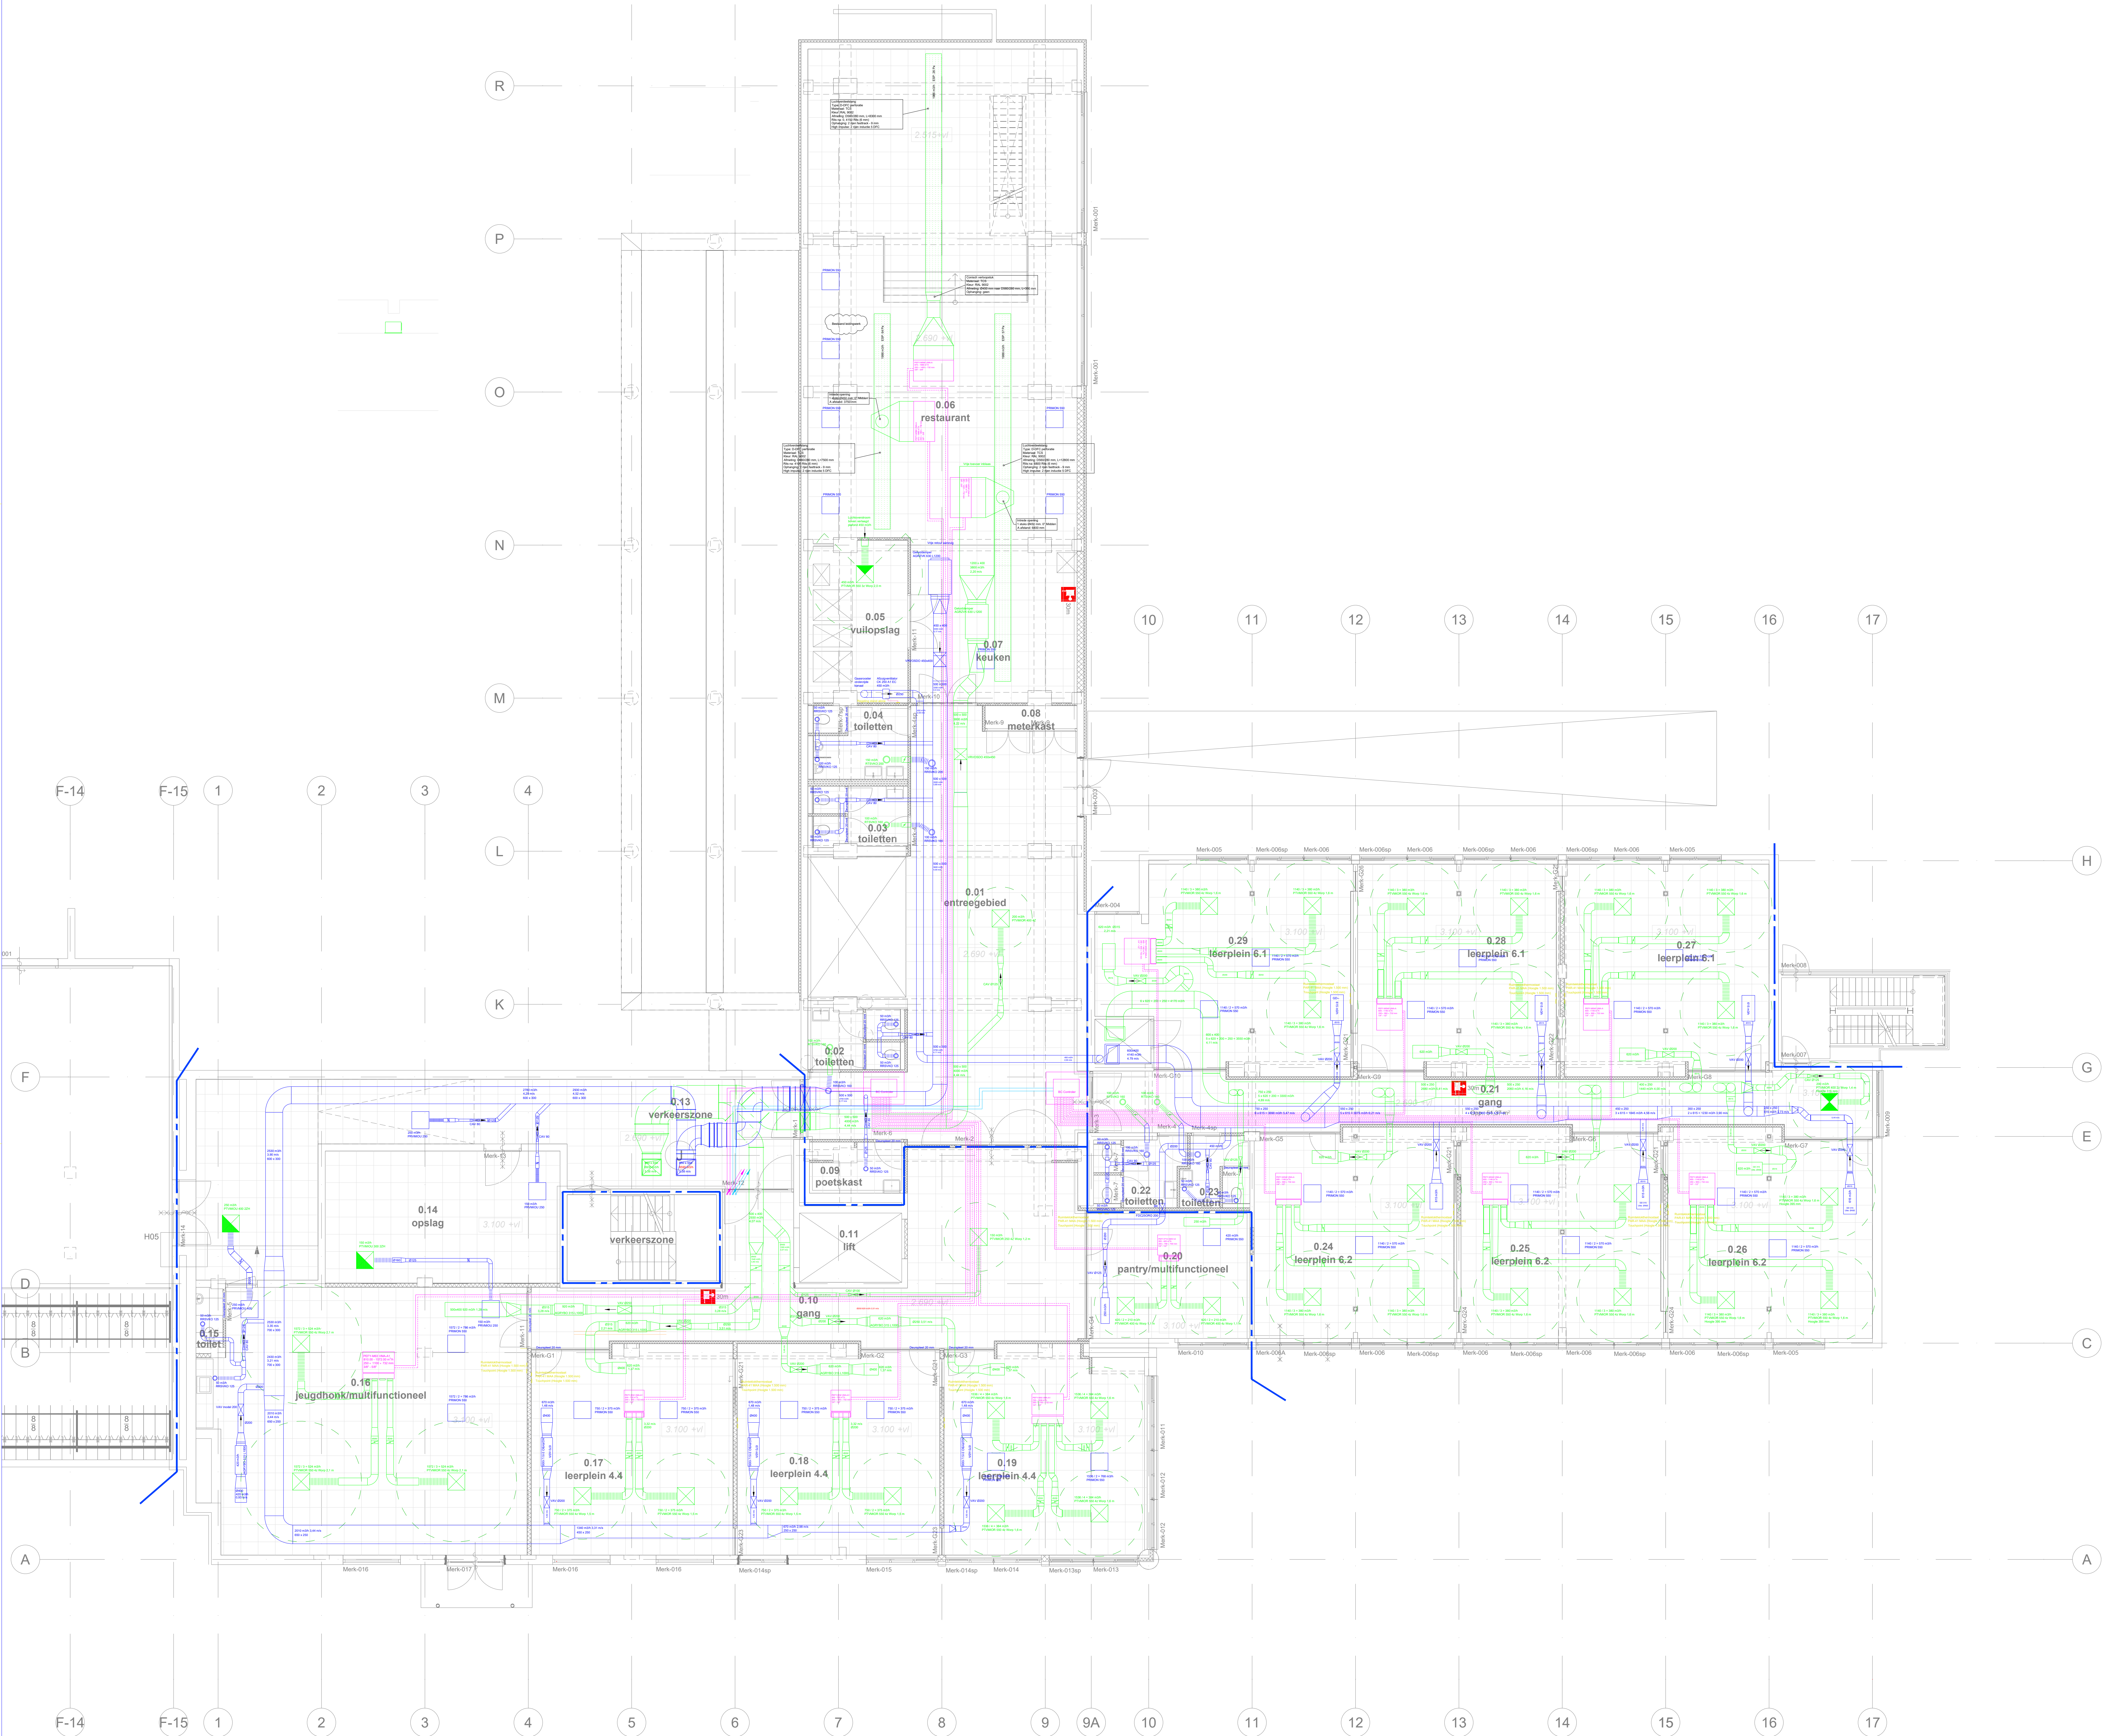

Het Martin Buber gebouwen N+V

W-installatie
Verwarming- / koelinstallatie / Regeling
Begane grond

W00

versie: omschrijving:
4 Diverse wijzigingen
5 eerste uitgave

datum: 02-09-2025
25-06-2025

getekend: HS
SD
HJ

akkoord 1: controleur
akkoord 2: controleur
SD
HJ

originele projectbestanden:
wordbestand
HJ
HJ



locatie: Sandvlietlaan 8A
postbus: 651 1500 AB Wasspoort
tel: 0331 1048 1192381
e-mail: info@spie-ws.com

TO
document status:
Concept
in bewerking

bestandsnaam: Martin Buber HVAC V2.dwg / W00 alt (3)
projectnummer: 309019950

QR code versiebeheer: