


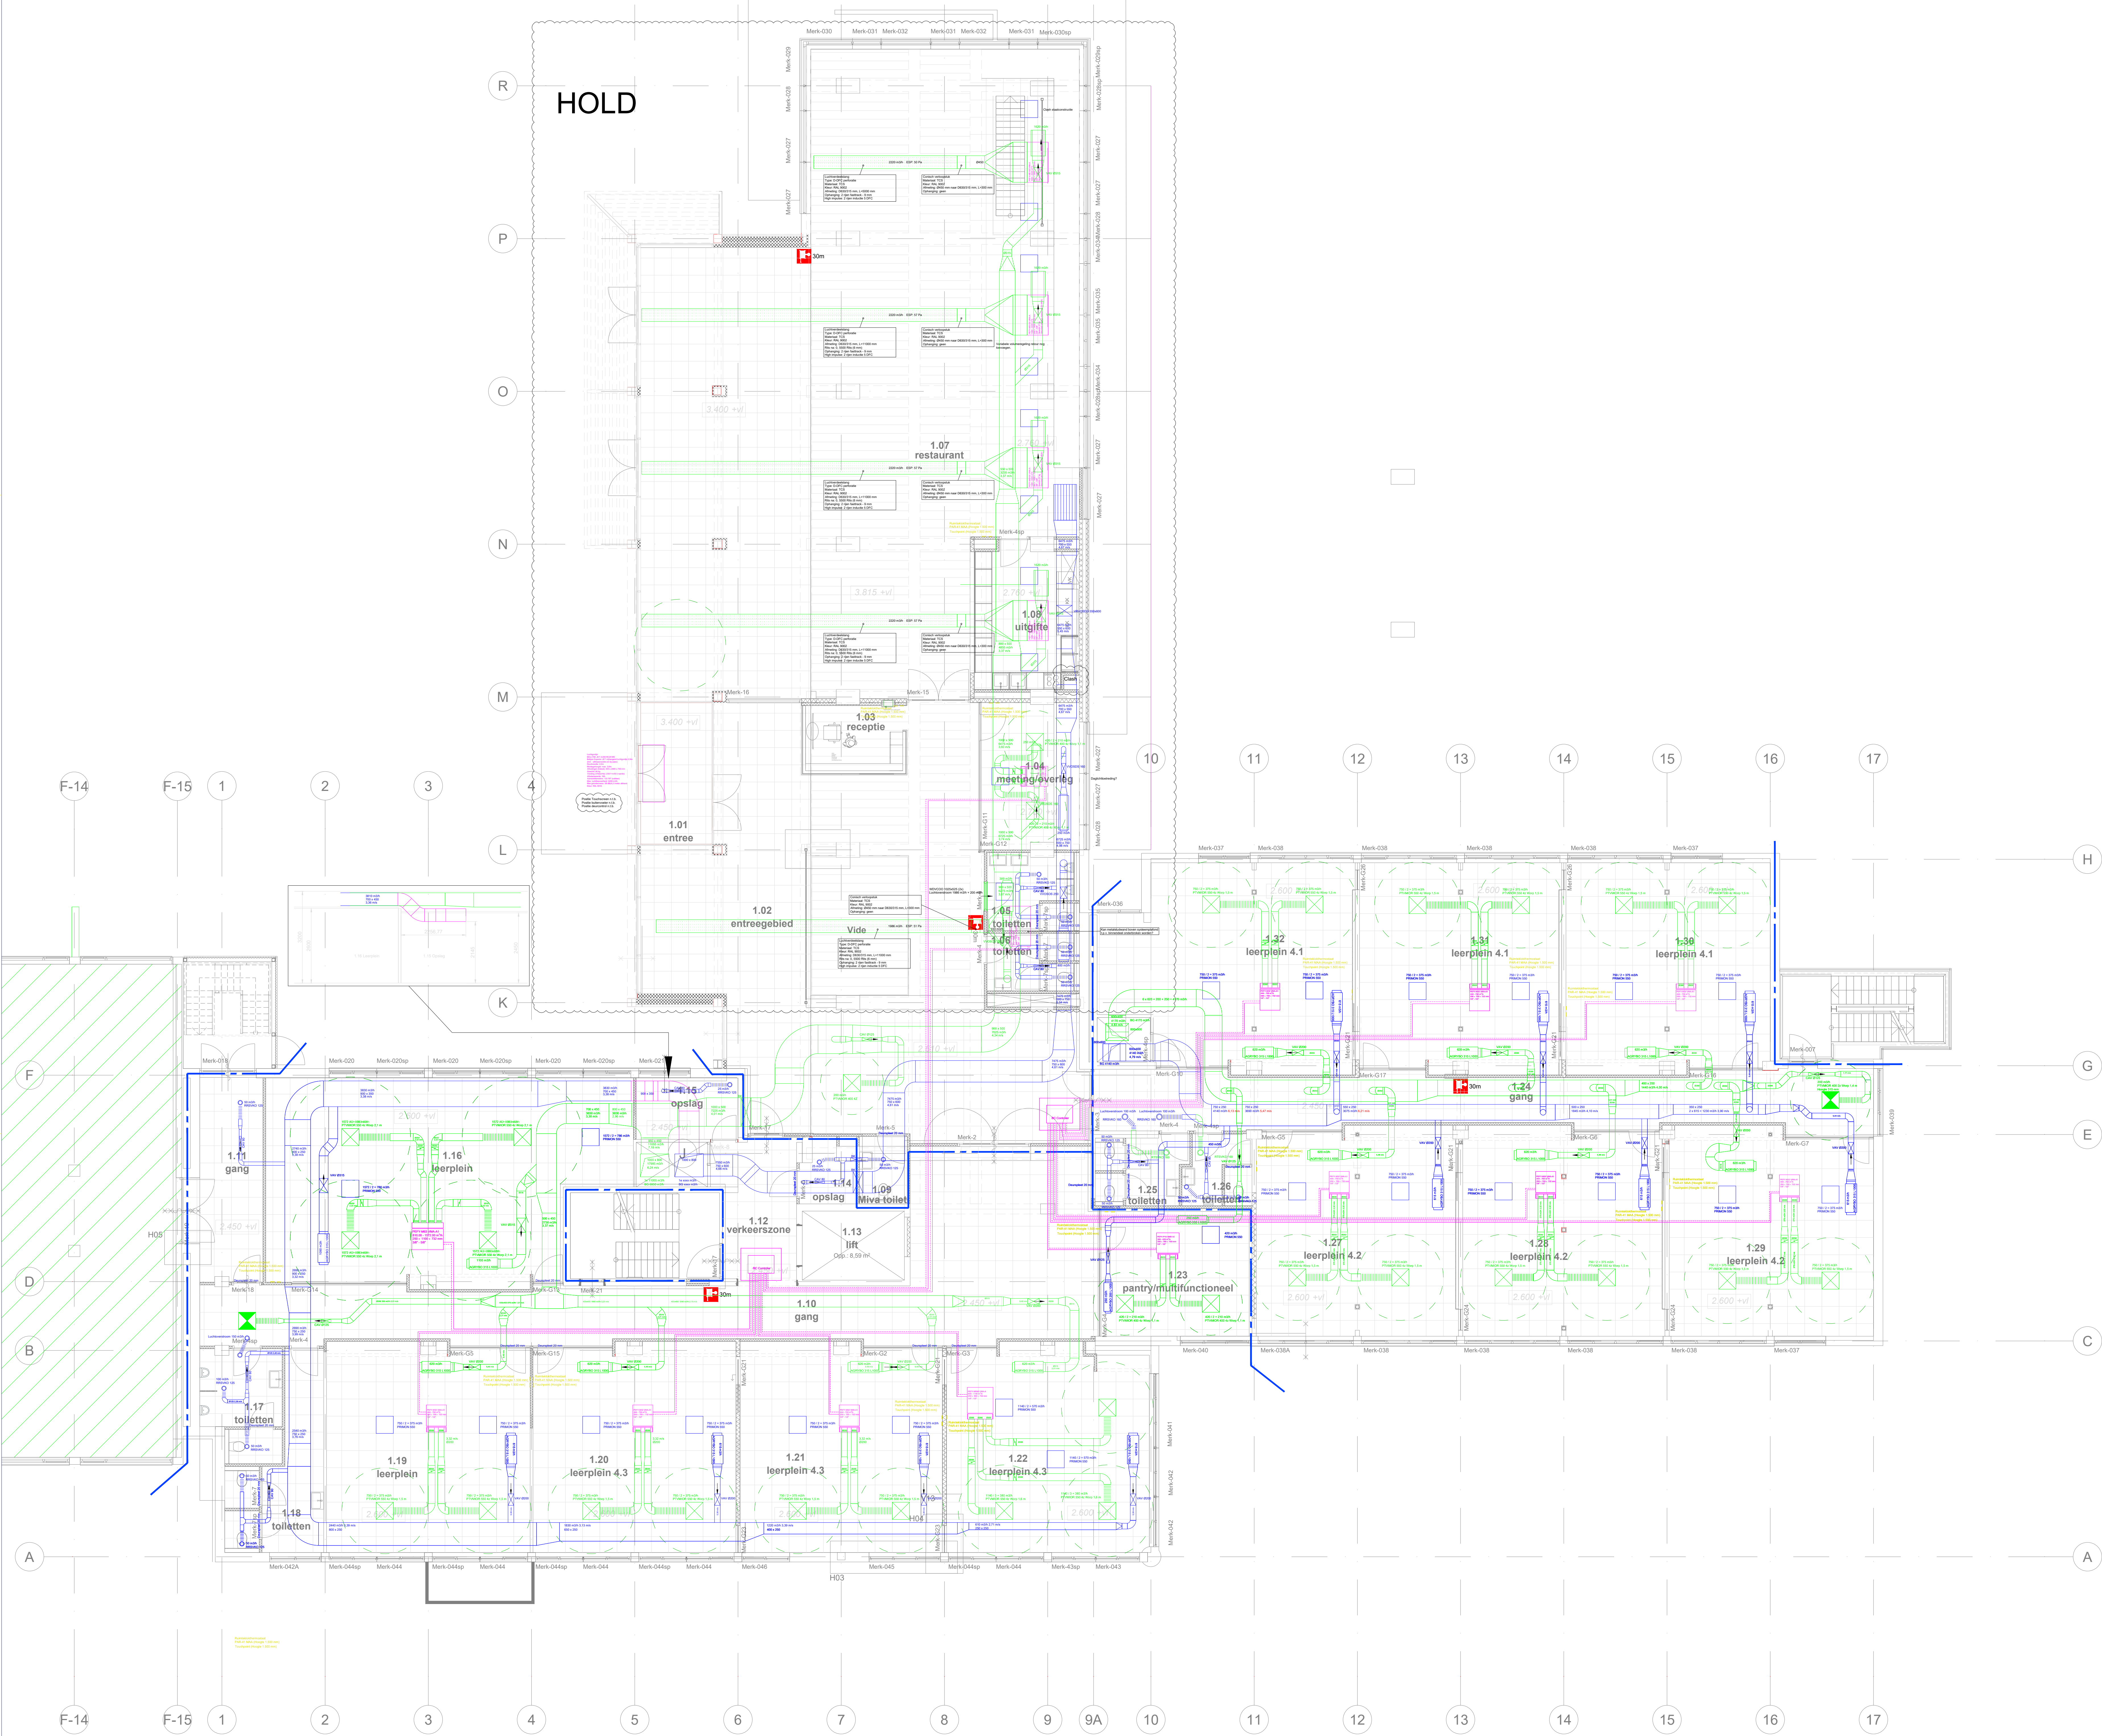

**Het Martin Buber gebouwen N+V**  
W-installatie  
Verwarming / koelinstallatie / Regeling  
1e verdieping

W01

versie: omschrijving:  
1 Diverse wijzigingen  
0 eerste uitgave

datum: 02-09-2025  
25-06-2025

getekend: HS  
SD  
HJ

schaal: 1:75  
formaat: A3  
projectnummer: 3090019950

ontwerper: Martin Buber HVAC V2.dwg / W01 alt (3)  
ontwerper 1: controlleur  
ontwerper 2: controlleur  
ontwerper 3: controlleur

ontwerper 4: controlleur

**SPiE**  
Boulevard  
Sanderhoutaan 8A  
3811 XG Bussum  
tel: 0331 048 1192381  
e-mail: info@spie-wa.com

QR code verspreiden: