


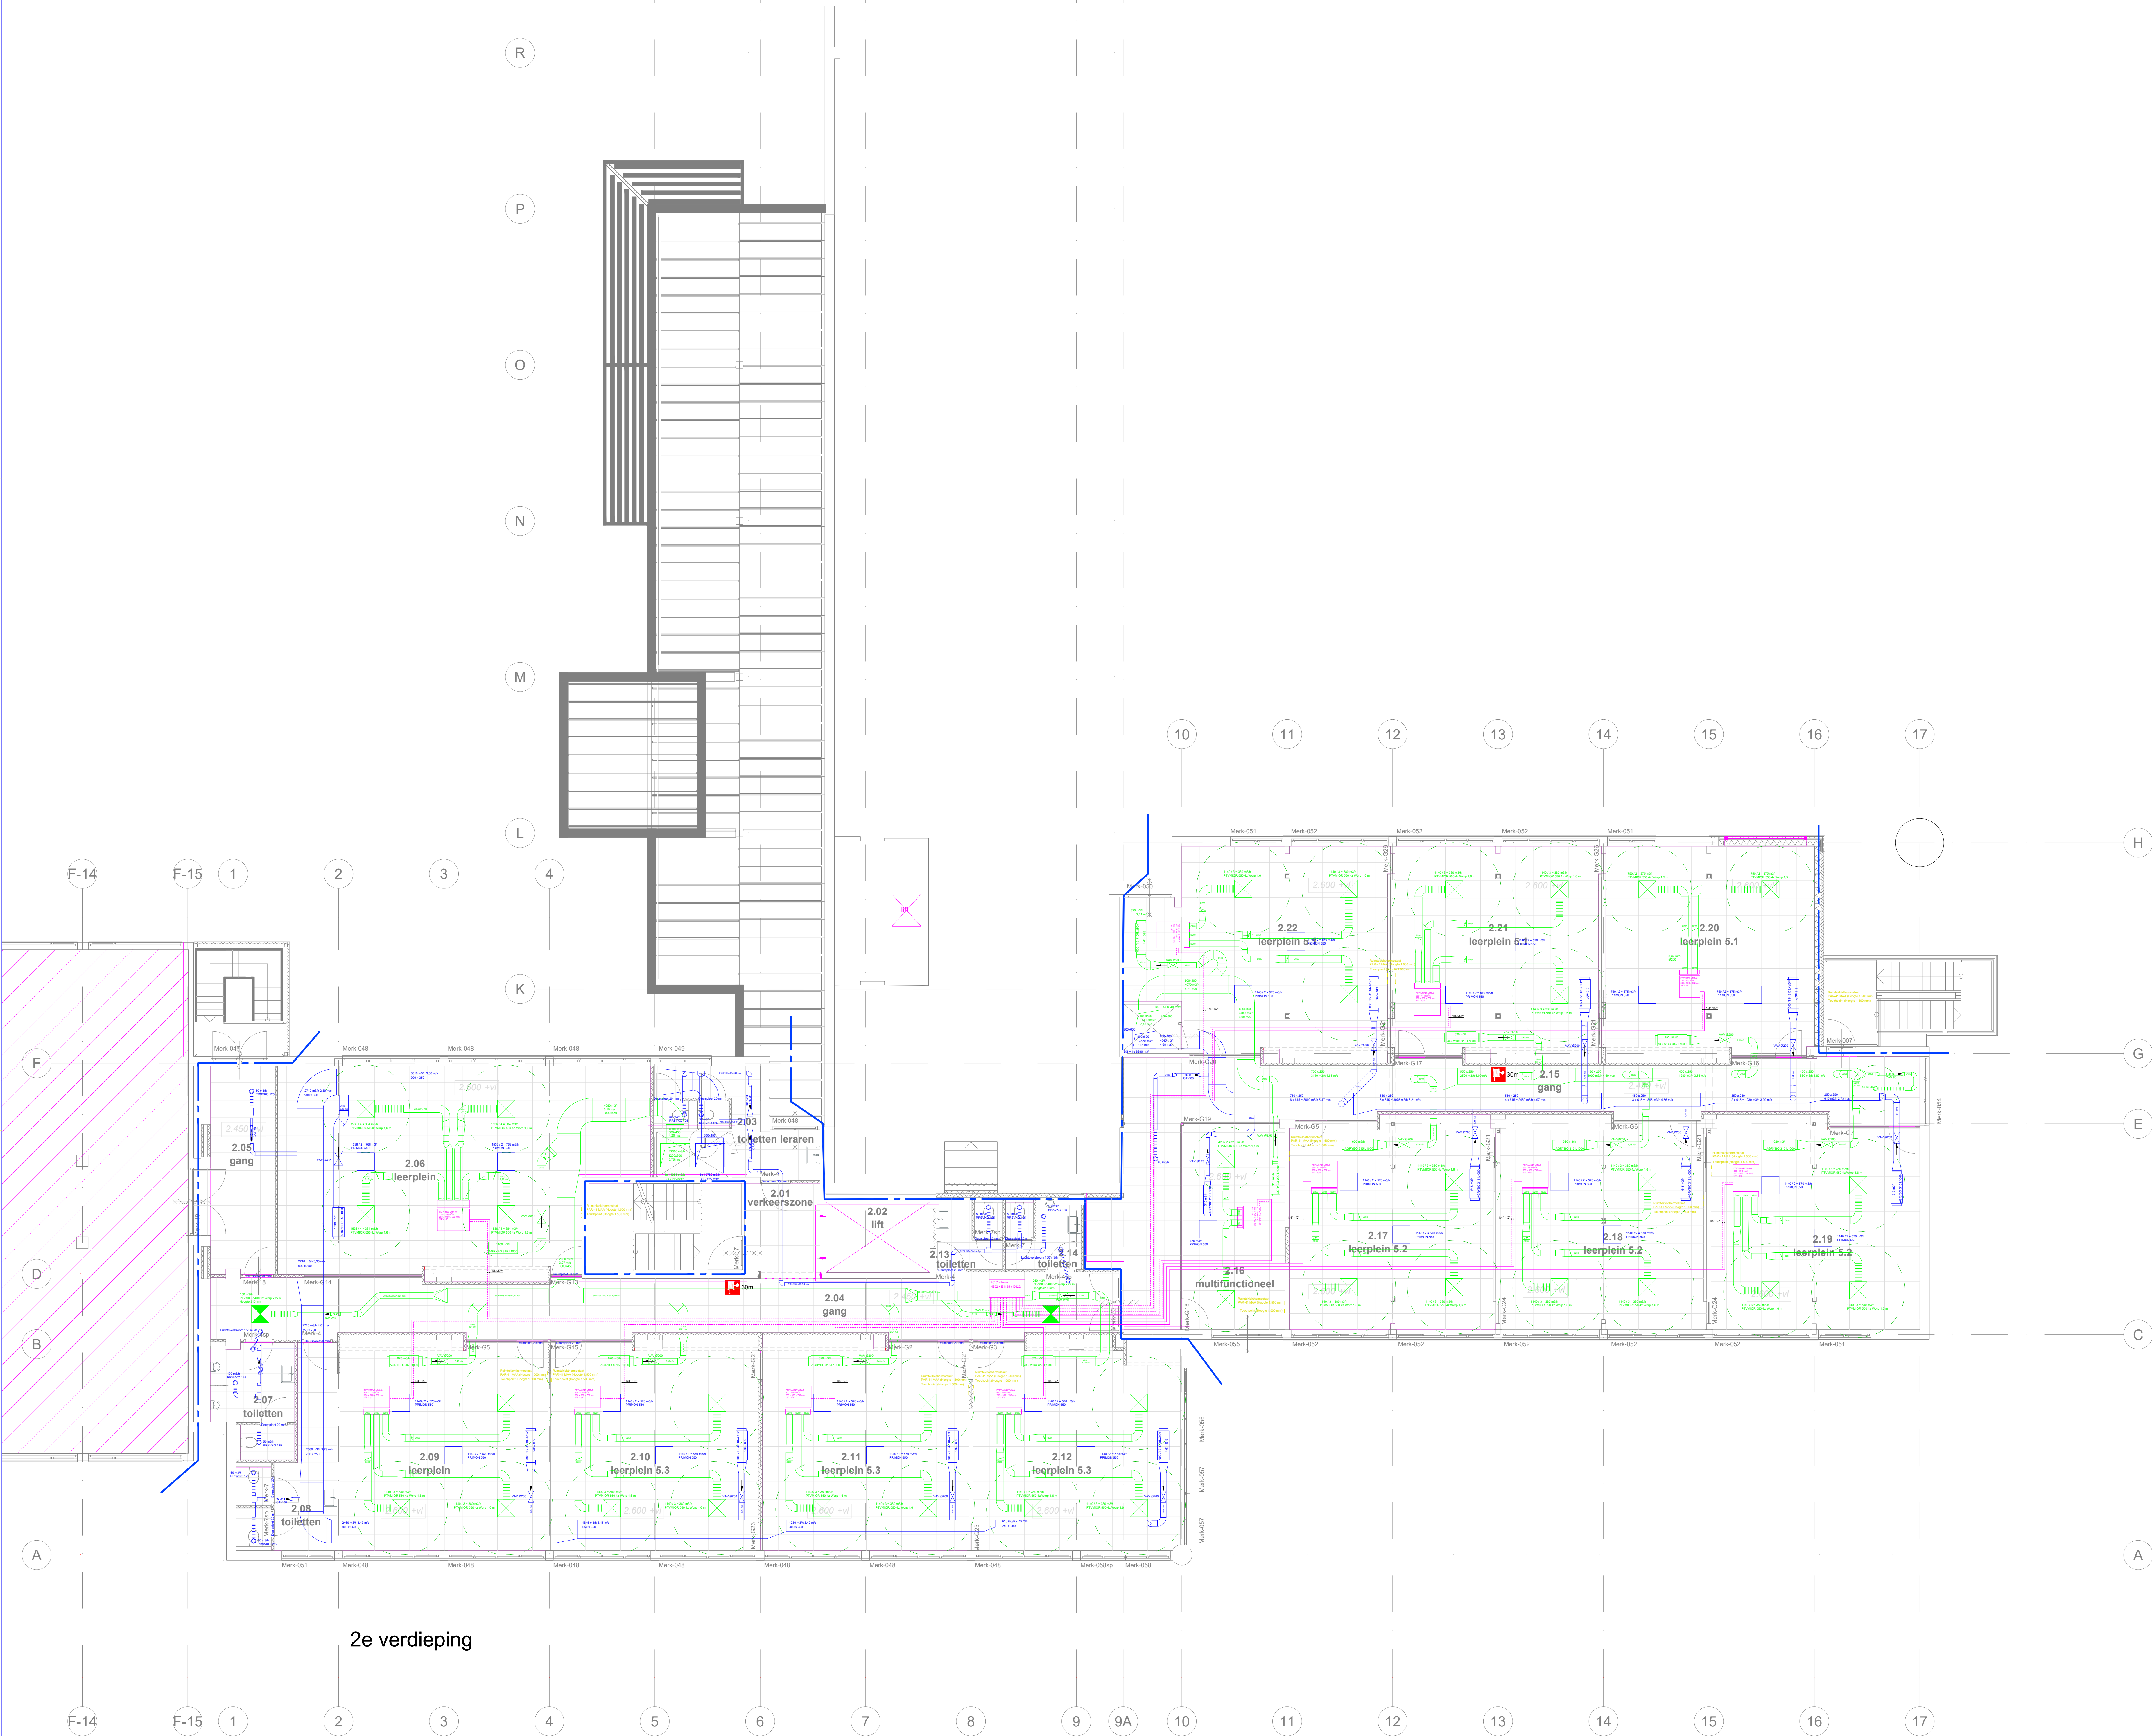

2e verdieping

Het Martin Buber gebouwen N+V
W-installatie
Verwarming- / koelinstallatie / Regeling
2e verdieping

Naam: **To**
document status:
Concept
project status:
In bewerking

tekeningnummer: W02		schaal: 1:75		bestandsnaam: Martin Buber HVAC V2.dwg / W02 a1 (2)	
		formaat: A0		projectnummer: 309010950	
versie: omschrijving:		datum:		getekend:	
2 Diverse wijzigingen		02-09-2026		HS SD HJ HJ	
0 eerste uitgave		26-06-2026		HS SD HJ HJ	



QR code versiebeheer: