
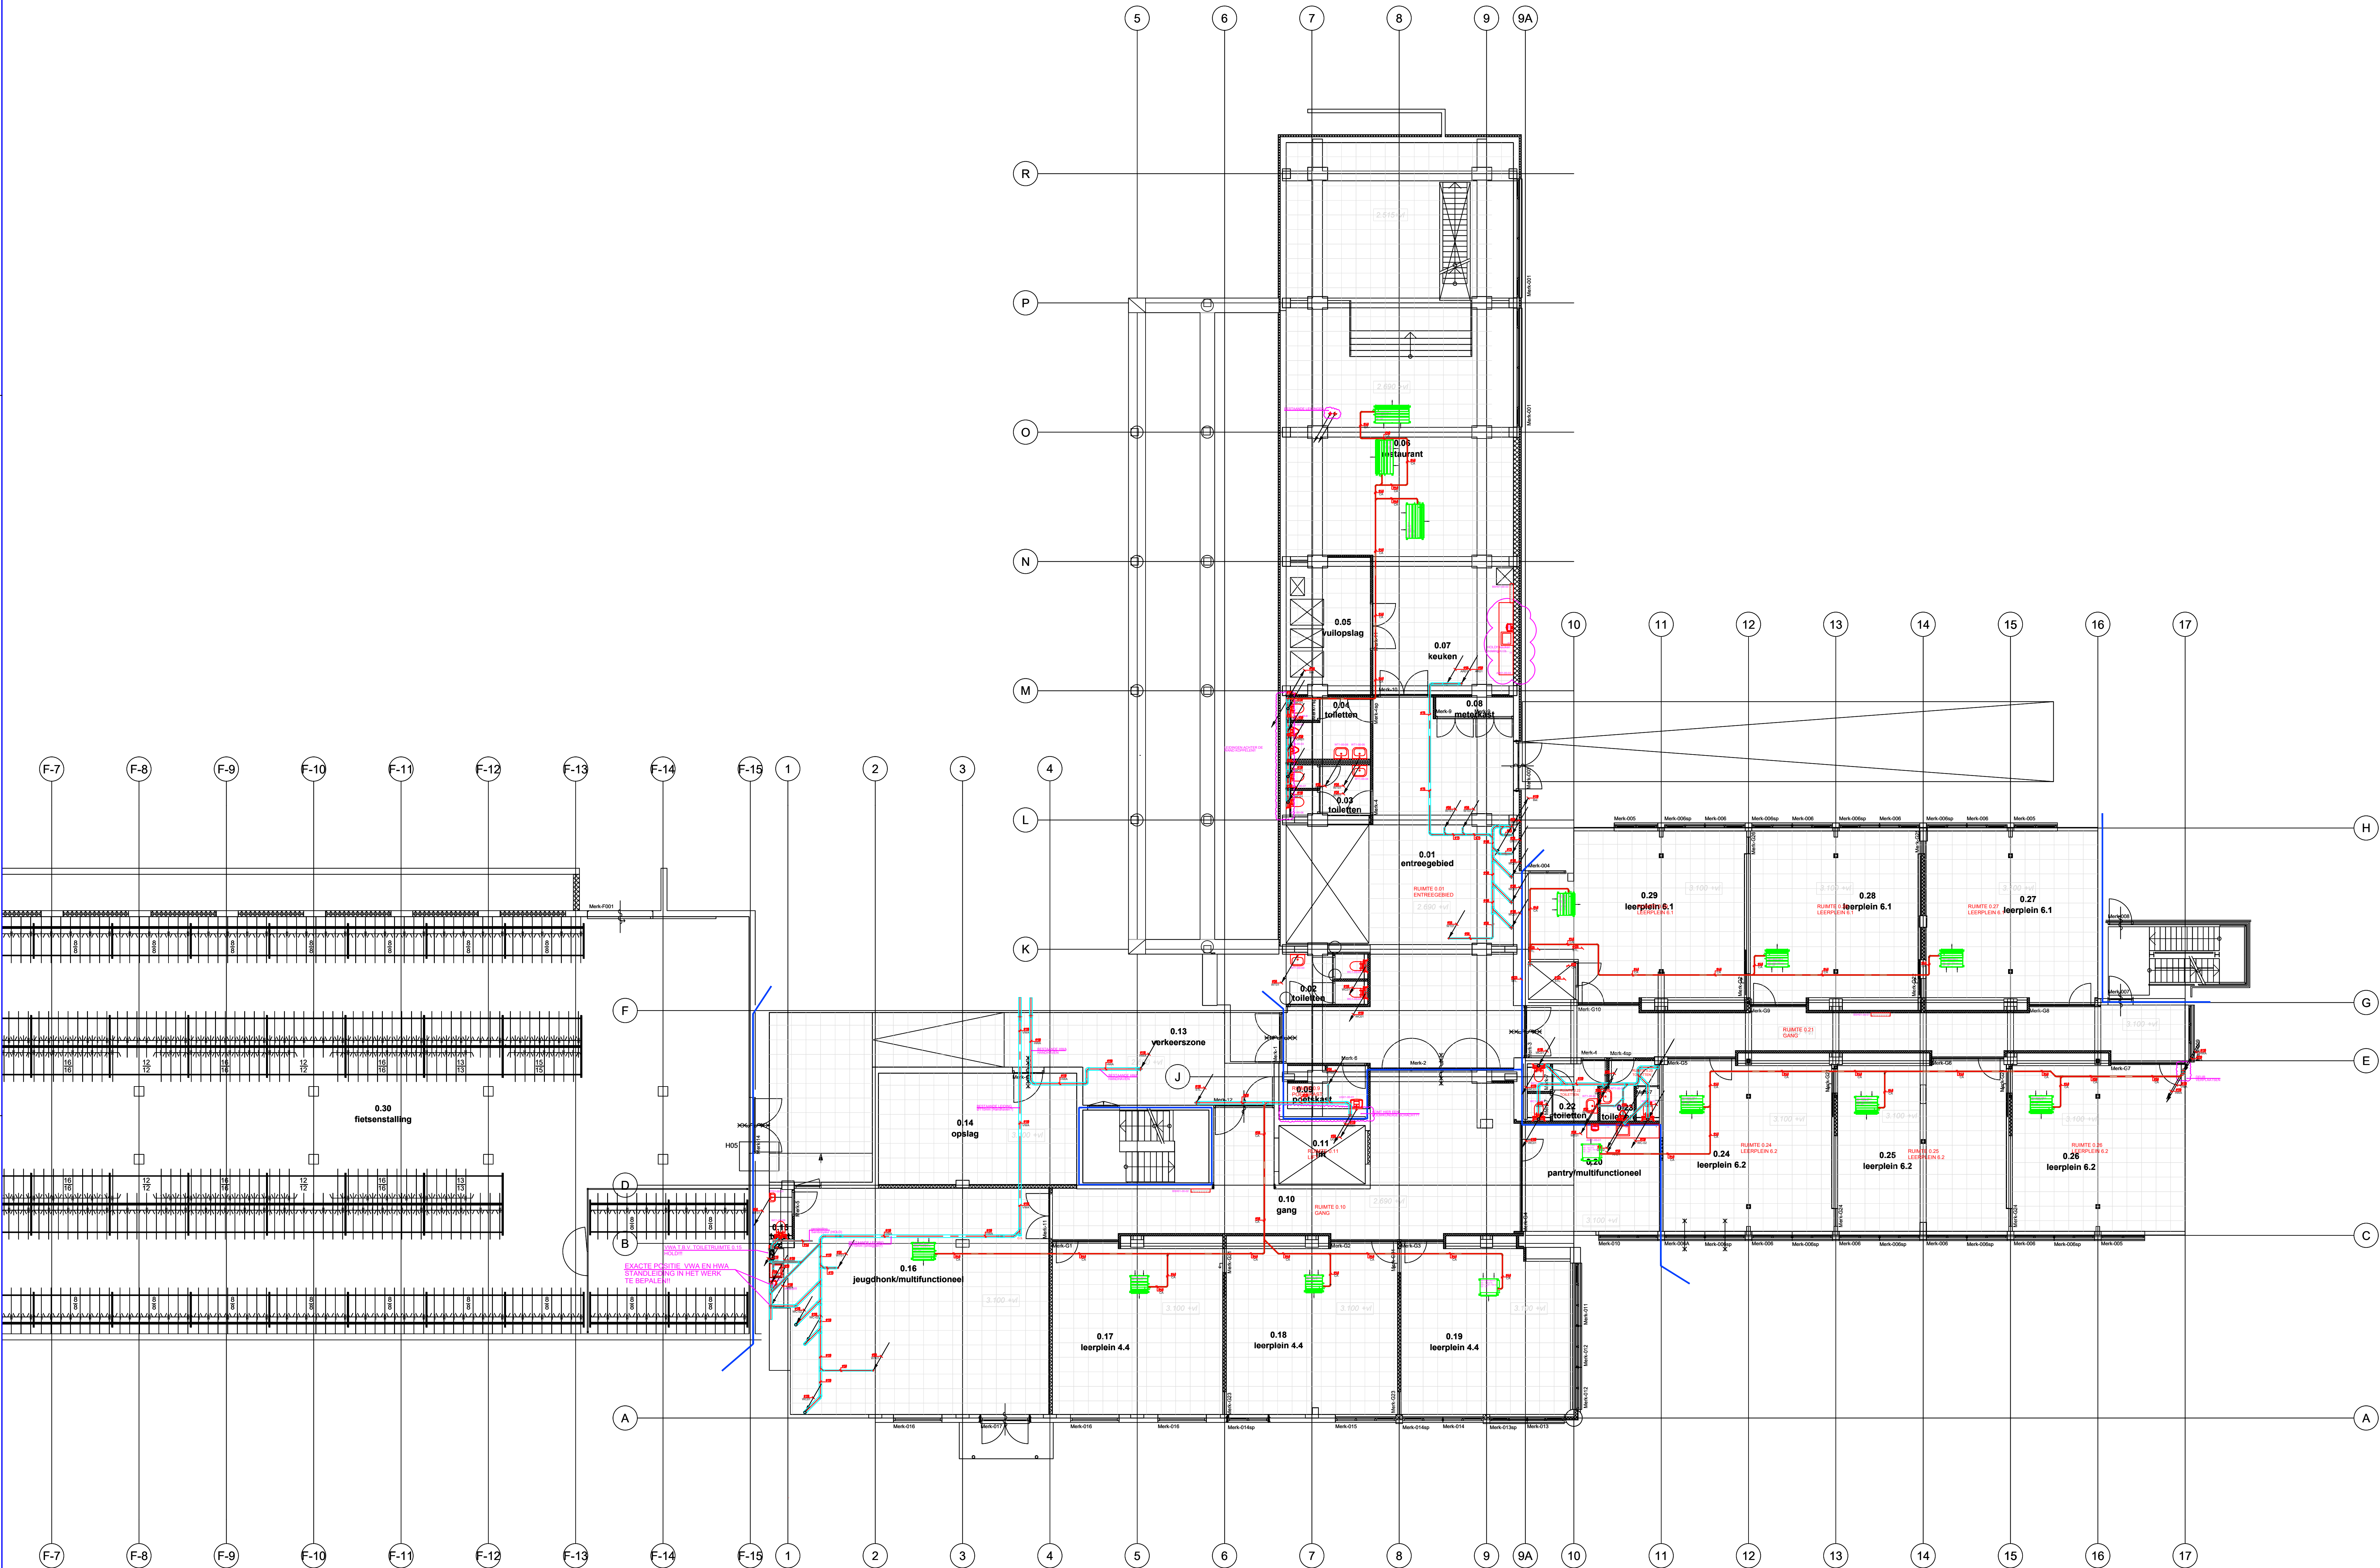


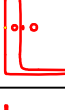

Renvooi						
17	-	-	-	-	-	-
16	-	-	-	-	-	-
POS. NR.	AAN- TAL	BENAMING	FABR.	TYPE	AANSLUITING	AFMETING / OPMERKINGEN
LEIDING-SYSTEEMEN		VWA / HWA AFVOER	-	-	KRUIPRUIMTE	PVC LEIDING
		VWA / HWA AFVOER	-	-	AAN DEK	PVC LEIDING
		CONDENSATIEVOER	-	-	AAN DEK	PVC LEIDING
		BESTANDE LEIDING	-	-	KRUIPRUIMDECK	PVC LEIDING
		KOUDE WATERLEIDING	UPONOR	UNI PIPE PLUS	BOVEN VLOER	MEERLAGENLEIDING
		KOUDE WATERLEIDING	UPONOR	UNI PIPE PLUS	AAN DEK	MEERLAGENLEIDING
		WARM WATERLEIDING	UPONOR	UNI PIPE PLUS	-	MEERLAGENLEIDING
SYMBOL	OMSCHRIJVING	FABR.	TYPE	LOCATIE	OPMERKINGEN	
1		WISTORTGOOTSTEEN COMBINATIE	GEBERIT	300 BASIC	UG01	ZE OOK SANTAIRBOEKJE
1		WASTAFELCOMBINATIE	GEBERIT	300 BASIC	FT01	ZE OOK SANTAIRBOEKJE
0		MIVA WASTAFEL COMBINATIE	GEBERIT	300 COMFORT	WT02	ZE OOK SANTAIRBOEKJE
0		MIVA CLOSET COMBINATIE	GEBERIT	300 BASIC DS	WC02	ZE OOK SANTAIRBOEKJE
6		WASTAFELCOMBINATIE	GEBERIT	300 BASIC	WT01	ZE OOK SANTAIRBOEKJE
6		CLOSETCOMBINATIE	GEBERIT	300 BASIC	WC01	ZE OOK SANTAIRBOEKJE
3		URINRINCOMBINATIE	GEBERIT	300	UR01	ZE OOK SANTAIRBOEKJE
3		AANRECHTCOMBINATIE	-	-	AR01	LEVERING DERDEN ZE OOK SANTAIRBOEKJE
3		BRANDSLANGHASPEL COMBINATIE	N.T.B.	-	BSH-01	ZE OOK SANTAIRBOEKJE
AAN- TAL	SYMBOL	OMSCHRIJVING	FABR.	TYPE	CODE	AFMETING / OPMERKINGEN
SANTAIRES TOEGESTELLEN						

Martin Buber
Begane grond
VWA / HWA / CWA
Binnenriolering

TO
Status:
Ter goedkeuring

tekeningnummer:
RI-00

schaal:
1:100

formaat:
A0

projectnummer:
399019959

versie: omschrijving:
1 Condewaterafvoeren aangegeven

datum:
20-07-2025

getekend:
RE

ontworpen door:
SD

gecontroleerd door:
HJ

vergeven door:
HJ

eerste uitgave:
0

datum:
25-06-2025

getekend:
RE

ontworpen door:
SD

gecontroleerd door:
HJ

vergeven door:
HJ

locatie:
akte:
postbus:
telefoon:
e-mail:
SPIE BUILDING SOLUTIONS ZUID
SANDERBOUTLAAN 3A, 6161DN
055-1192200
www.spie-nl.com
info.buber@spie.com

QR code versiebeheer

bestandsnaam: W-00.dwg / RI-00

AUTEURSRECHTEN VOORBEHOUDEN OVEREENKOMSTIG DE WET