


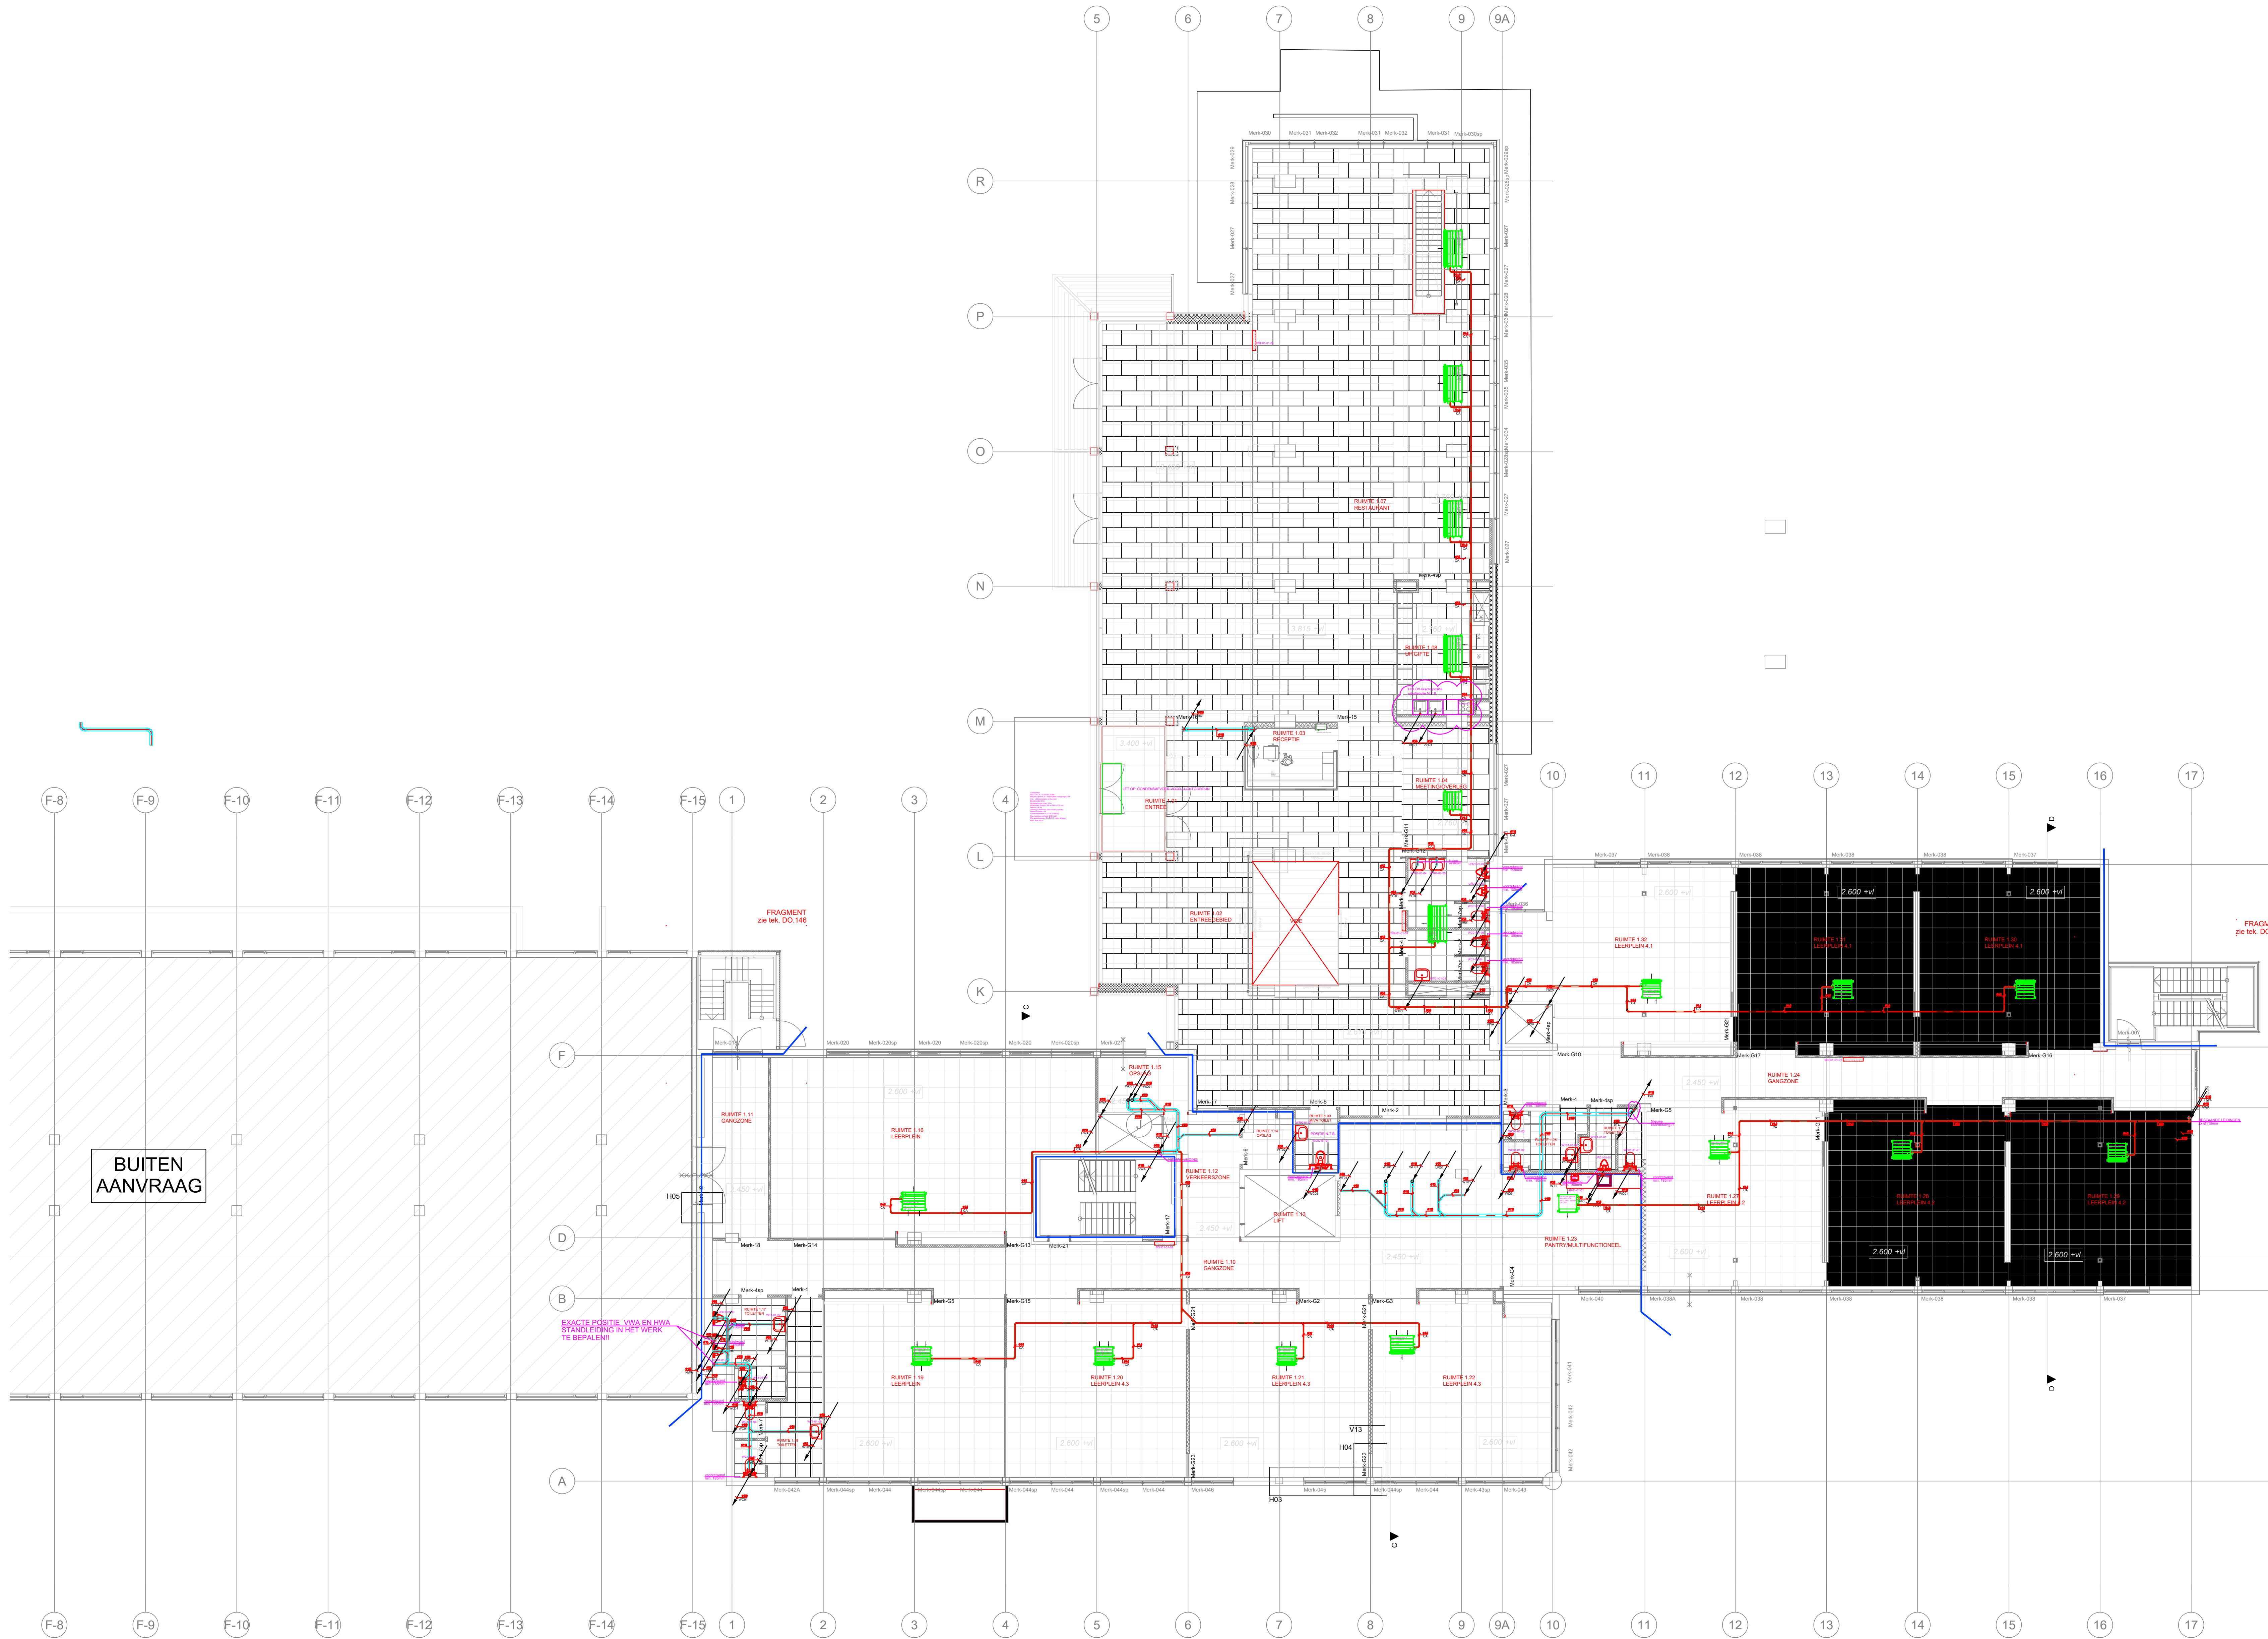

| Renvooi                                                                                 |                                                                                         |                                  |         |               |                    |                                       |
|-----------------------------------------------------------------------------------------|-----------------------------------------------------------------------------------------|----------------------------------|---------|---------------|--------------------|---------------------------------------|
| 11                                                                                      | -                                                                                       | -                                | -       | -             | -                  | -                                     |
| 10                                                                                      | -                                                                                       | -                                | -       | -             | -                  | -                                     |
| 9                                                                                       | -                                                                                       | -                                | -       | -             | -                  | -                                     |
| 8                                                                                       | -                                                                                       | -                                | -       | -             | -                  | -                                     |
| 7                                                                                       | -                                                                                       | -                                | -       | -             | -                  | -                                     |
| 6                                                                                       | -                                                                                       | -                                | -       | -             | -                  | -                                     |
| 5                                                                                       | -                                                                                       | -                                | -       | -             | -                  | -                                     |
| 4                                                                                       | 3                                                                                       | KOGELKRAAN                       | RAMINEX | S.28          | 1/2" (DN15)        | INCL. AFTAPPER / KIWA                 |
| 3                                                                                       | 3                                                                                       | KOGELKRAAN                       | RAMINEX | S.28 PREMIUM  | 3/4" (DN20)        | INCL. AFTAPPER / KIWA                 |
| 2                                                                                       | 4                                                                                       | TERUGSTROOMBEVEILIGING           | RAMINEX | TBE-EA        | 3/4" (DN20)        | INCL. AFTAPPER / KIWA                 |
| 1                                                                                       | 3                                                                                       | KOGELKRAAN                       | RAMINEX | S.28          | 1" (DN25)          | INCL. AFTAPPER / KIWA                 |
| POS. AAN- NR.                                                                           | TAL                                                                                     | BENAMING                         | FABR.   | TYPE          | AANSLUITING        | AFMETING / OPMERKINGEN                |
| LEIDING SYSTEMEN                                                                        |    | VVA / HVA AFVOER                 | -       | -             | KRUIPRUIMTE        | PVC LEIDING                           |
|                                                                                         |    | VVA / HVA AFVOER                 | -       | -             | AAN DEK            | PVC LEIDING                           |
|                                                                                         |    | CONDENSATIEAFVOER                | -       | -             | AAN DEK            | PVC LEIDING                           |
|                                                                                         |    | BESTAANDE LEIDING                | -       | -             | DIVERSE            | PVC LEIDING                           |
|                                                                                         |    | KOUDE WATERLEIDING               | UPONOR  | UNI PIPE PLUS | BOVEN VLOER        | MEERLAGENLEIDING                      |
| SYMBOL                                                                                  |    | WARM WATERLEIDING                | UPONOR  | UNI PIPE PLUS | -                  | MEERLAGENLEIDING                      |
|                                                                                         |                                                                                         | OMSCHRIJVING                     | FABR.   | TYPE          | LOCATIE            | OPMERKINGEN                           |
|                                                                                         | 0  | UITSTORTINGDOPSTEELEN COMBINATIE | GEBERT  | 300 BASIC     | U001               | ZE OOK SANTARBOEKE                    |
|                                                                                         | 0  | WASTAFELCOMBINATIE               | GEBERT  | 300 BASIC     | FT01               | ZE OOK SANTARBOEKE                    |
|                                                                                         | 1  | MVA WASTAFEL COMBINATIE          | GEBERT  | 300 COMFORT   | WT02               | ZE OOK SANTARBOEKE                    |
| SANTARIE TOESTELLEN                                                                     | 1  | MVA CLOSET COMBINATIE            | GEBERT  | 300 BASIC DS  | WC02               | ZE OOK SANTARBOEKE                    |
|                                                                                         | 7  | WASTAFELCOMBINATIE               | GEBERT  | 300 BASIC     | WT01               | ZE OOK SANTARBOEKE                    |
|                                                                                         | 9  | CLOSETCOMBINATIE                 | GEBERT  | 300 BASIC     | WC01               | ZE OOK SANTARBOEKE                    |
|                                                                                         | 5  | URINORCOMBINATIE                 | GEBERT  | 300           | UR01               | ZE OOK SANTARBOEKE                    |
|                                                                                         | 1  | AANRECHTCOMBINATIE               | -       | -             | AR01               | LEVERING DERDEN<br>ZE OOK SANTARBOEKE |
| 4  | BRANDESLANGHASPEL COMBINATIE                                                            | N.T.B.                           | -       | BSH01         | ZE OOK SANTARBOEKE |                                       |
| AAN- TAL                                                                                | SYMBOL                                                                                  | OMSCHRIJVING                     | FABR.   | TYPE          | CODE               | AFMETING / OPMERKINGEN                |

**Martin Buber**  
1e Verdieping  
VVA / HVA / CWA  
Binnenriolering

**TO**  
status  
Ter goedkeuring

tekstnummer:  
**RI-01**

schaal:  
1:100

formaat:  
A0

projectnummer:  
309019950

versie: omschrijving:  
**2** Leidingloop condensator afvoeren aangepast

datum:  
27-07-2026

getekend:  
RE

SD

HJ

HJ

eerste uitgave

25-06-2026

RE

SD

HJ

HJ

invalide  
adres  
postbus  
nr.  
e-mail

**SPIE BUILDING SOLUTIONS ZUID**  
SANDERBOUWLAAN 8A, 6161DN  
035-1192300  
www.spie-nl.com  
info.buber@spie.com

QR code versiebeheer:

bestandsnaam: W-01.dwg / RI-01

AUTEURSRECHTEN VOORBEHOUDEN OVEREENKOMSTIG DE WET