


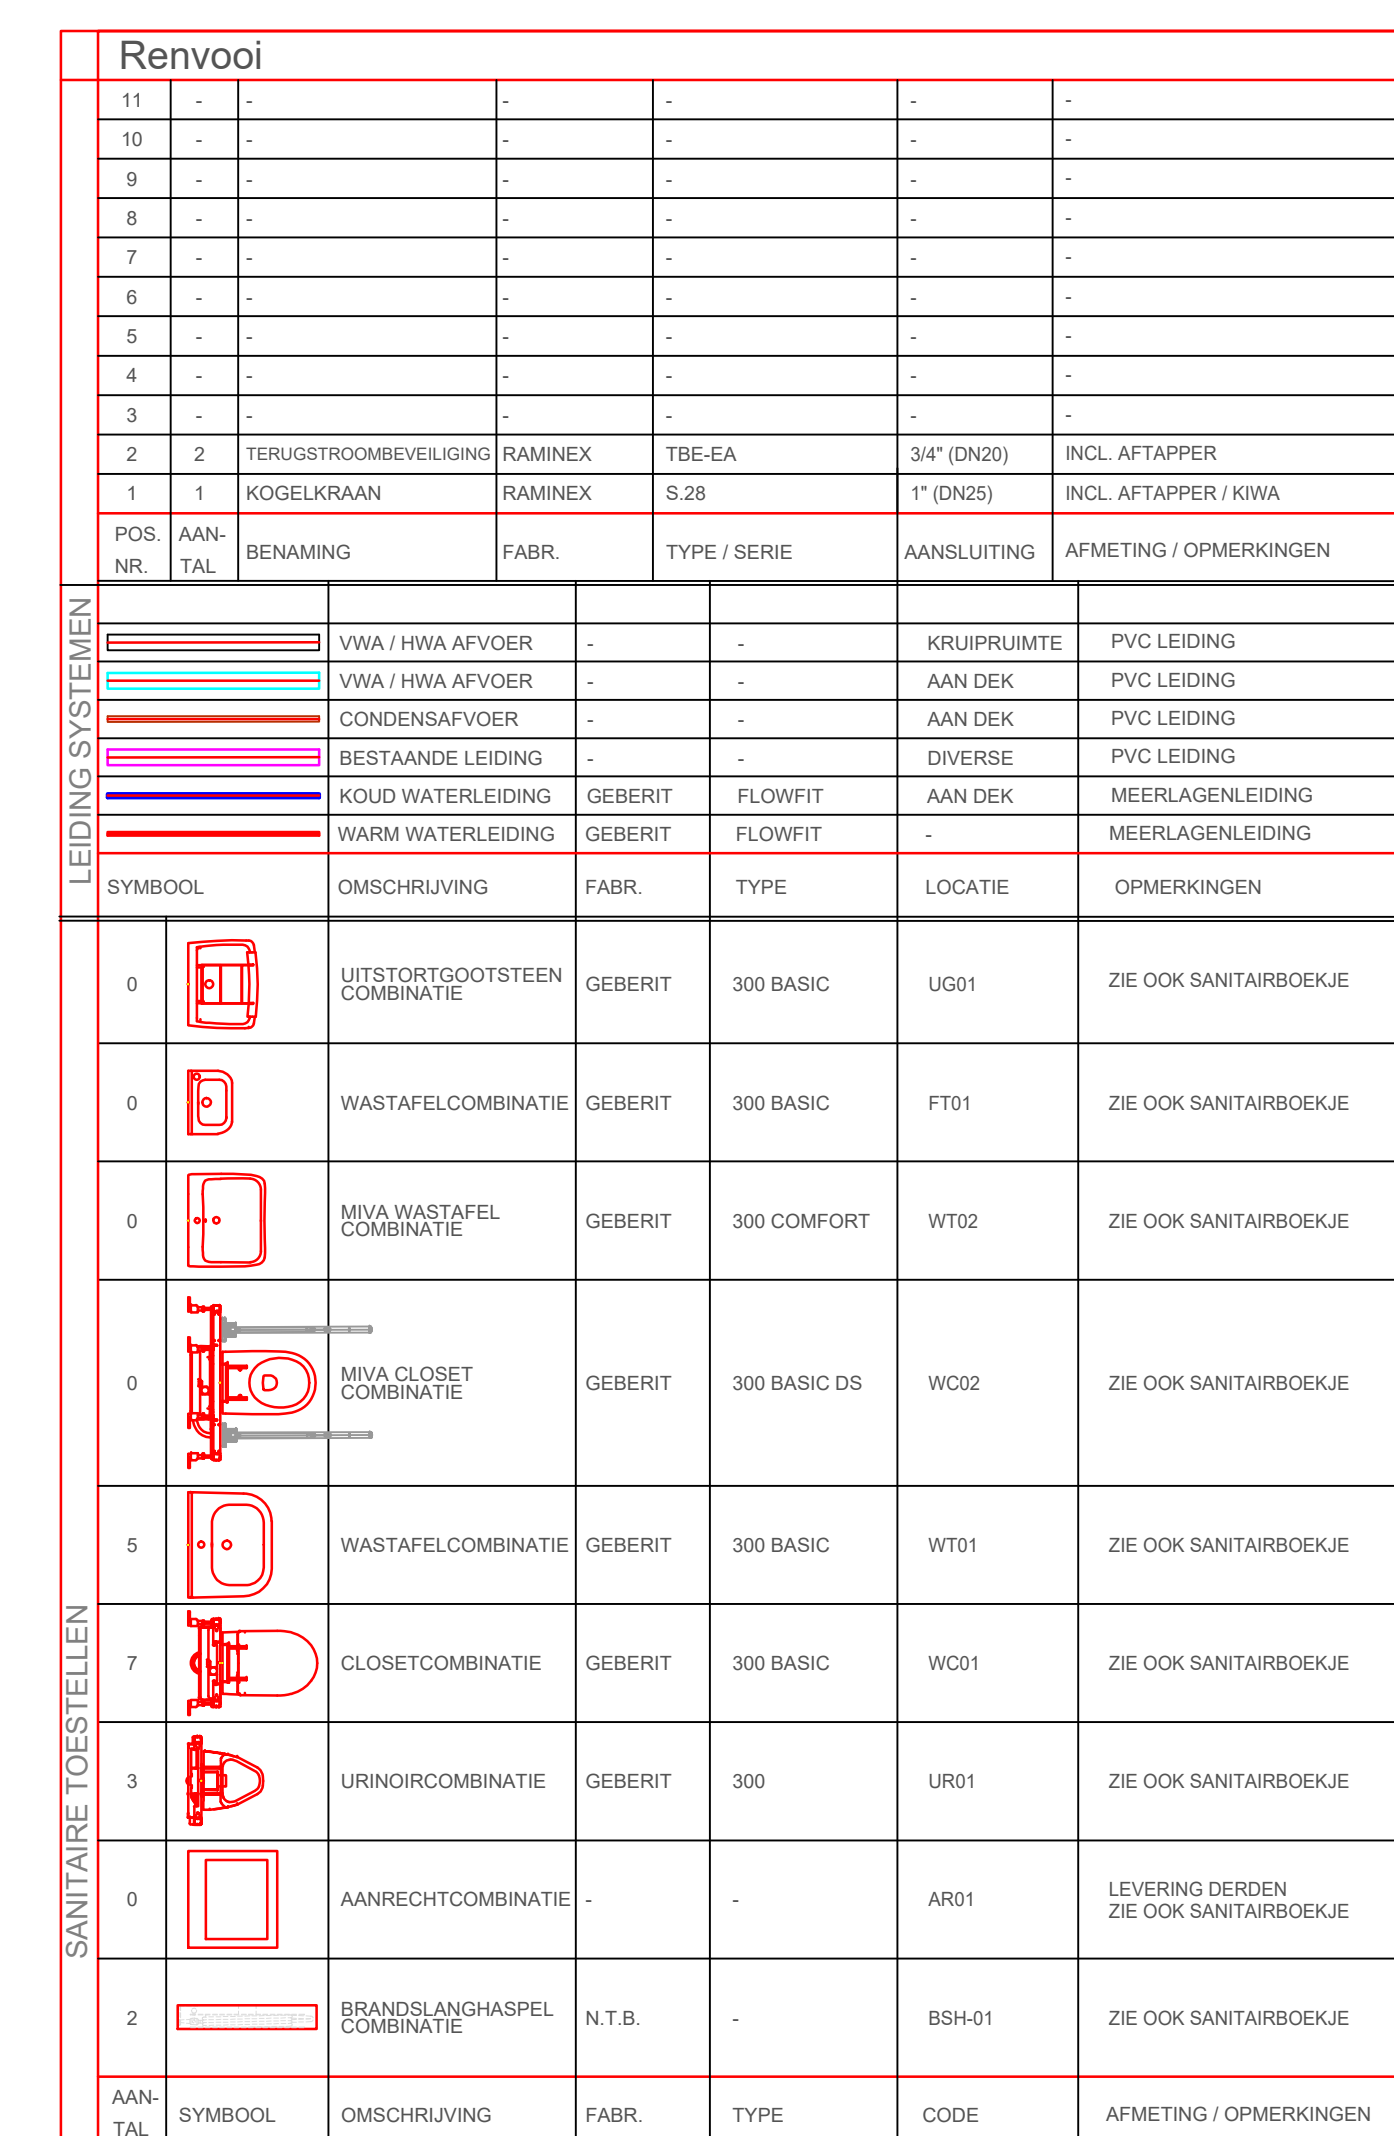

bestandsnaam: W-02.dwg / RI-02