


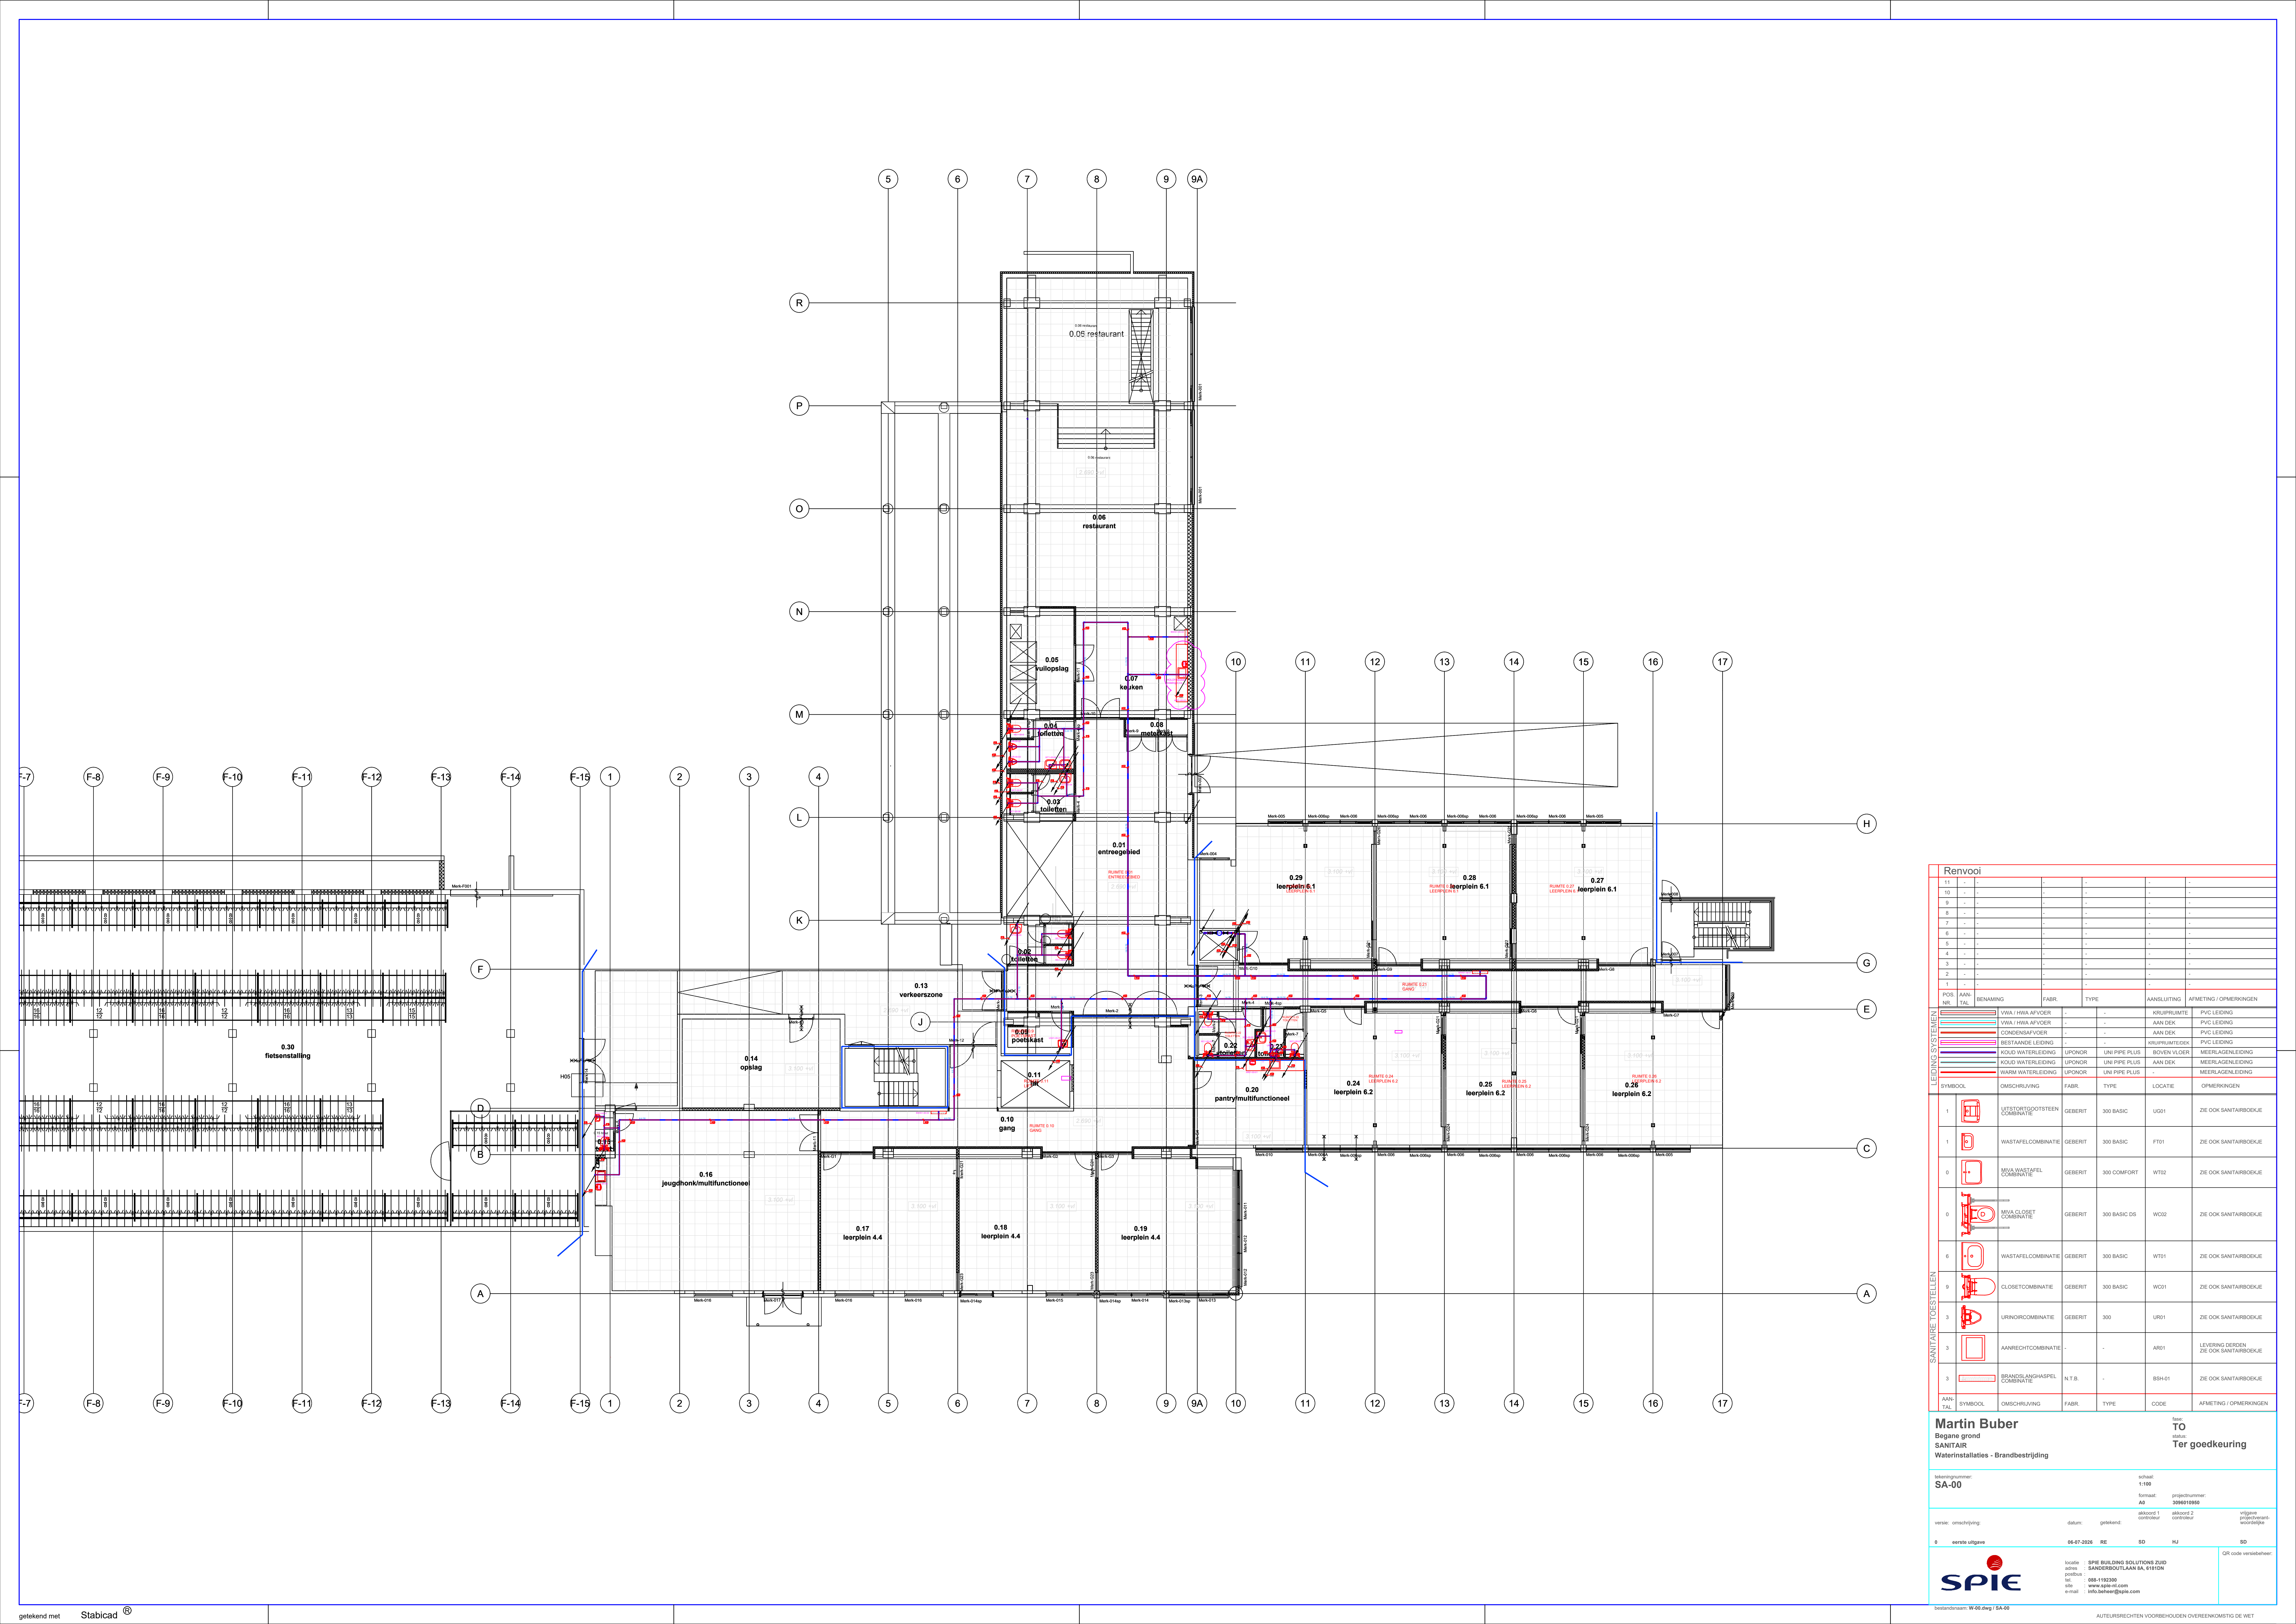

Renvooi							
11	-	-	-	-	-	-	
10	-	-	-	-	-	-	
POS. NR.	AAN- TAL	BENAMING	FABR.	TYPE	AANSLUITING	AFMETING / OPMERKINGEN	
LEIDING SYSTEMEN		WVA / HWVAFVOER	-	-	KRUPRUMTE	PVC LEIDING	
		WVA / HWVAFVOER	-	-	AAN DEK	PVC LEIDING	
		CONDENSAFVOER	-	-	AAN DEK	PVC LEIDING	
		BESTANDE LEIDING	-	-	KRUPRUMTEDEK	PVC LEIDING	
		KOUDE WATERLEIDING	UPONOR	UNI PIPE PLUS	BOVEN VLOER	MEERLAGENLEIDING	
		KOUDE WATERLEIDING	UPONOR	UNI PIPE PLUS	AAN DEK	MEERLAGENLEIDING	
		WARM WATERLEIDING	UPONOR	UNI PIPE PLUS	-	MEERLAGENLEIDING	
SYMBOL	OMSCHRIJVING	FABR.	TYPE	LOCATIE	OPMERKINGEN		
SANTAIRES TOESTELLEN	1		UITSLUITINGSGOOTSTEEN COMBINATIE	GERBERT	300 BASIC	UG01	ZIE OOK SANTAIRBOEKJE
	1		WASTAFELCOMBINATIE	GERBERT	300 BASIC	FT01	ZIE OOK SANTAIRBOEKJE
	0		MIVA WASTAFEL COMBINATIE	GERBERT	300 COMFORT	WT02	ZIE OOK SANTAIRBOEKJE
	0		MIVA CLOSET COMBINATIE	GERBERT	300 BASIC DS	WC02	ZIE OOK SANTAIRBOEKJE
	6		WASTAFELCOMBINATIE	GERBERT	300 BASIC	WT01	ZIE OOK SANTAIRBOEKJE
	9		CLOSETCOMBINATIE	GERBERT	300 BASIC	WC01	ZIE OOK SANTAIRBOEKJE
	3		URINORCOMBINATIE	GERBERT	300	UR01	ZIE OOK SANTAIRBOEKJE
	3		AANRECHTCOMBINATIE	-	-	AR01	LEVERING DERDEN ZIE OOK SANTAIRBOEKJE
	3		BRANDSLANGHASPEL COMBINATIE	N.T.B.	-	BSH-01	ZIE OOK SANTAIRBOEKJE
AAN- TAL	SYMBOL	OMSCHRIJVING	FABR.	TYPE	CODE	AFMETING / OPMERKINGEN	

Martin Buber
Begane grond
SANTAIR
Waterinstallaties - Brandbestrijding

TO
status:
Ter goedkeuring

tekstnummer:
SA-00

schaal:
1:100
formaat:
A0
projectnummer:
309019990

versie: omschrijving:
eerste uitgave

datum:
05-07-2025

getekend:
RE

SD

HJ

SD

verigev:
projectverantw.
woordzake

SPiE BUILDING SOLUTIONS ZUID
SANDERSBOUWLAAN 6A, 6161DN
035-1192300
www.spie-nl.com
info.buber@spie.nl

SPiE

QR code verspreiden:

getekend met
Stabicad®

bestandnaam: W-00.dwg / SA-00

AUTEURSRECHTEN VOORBEHOUDEN OVEREENKOMSTIG DE WET