
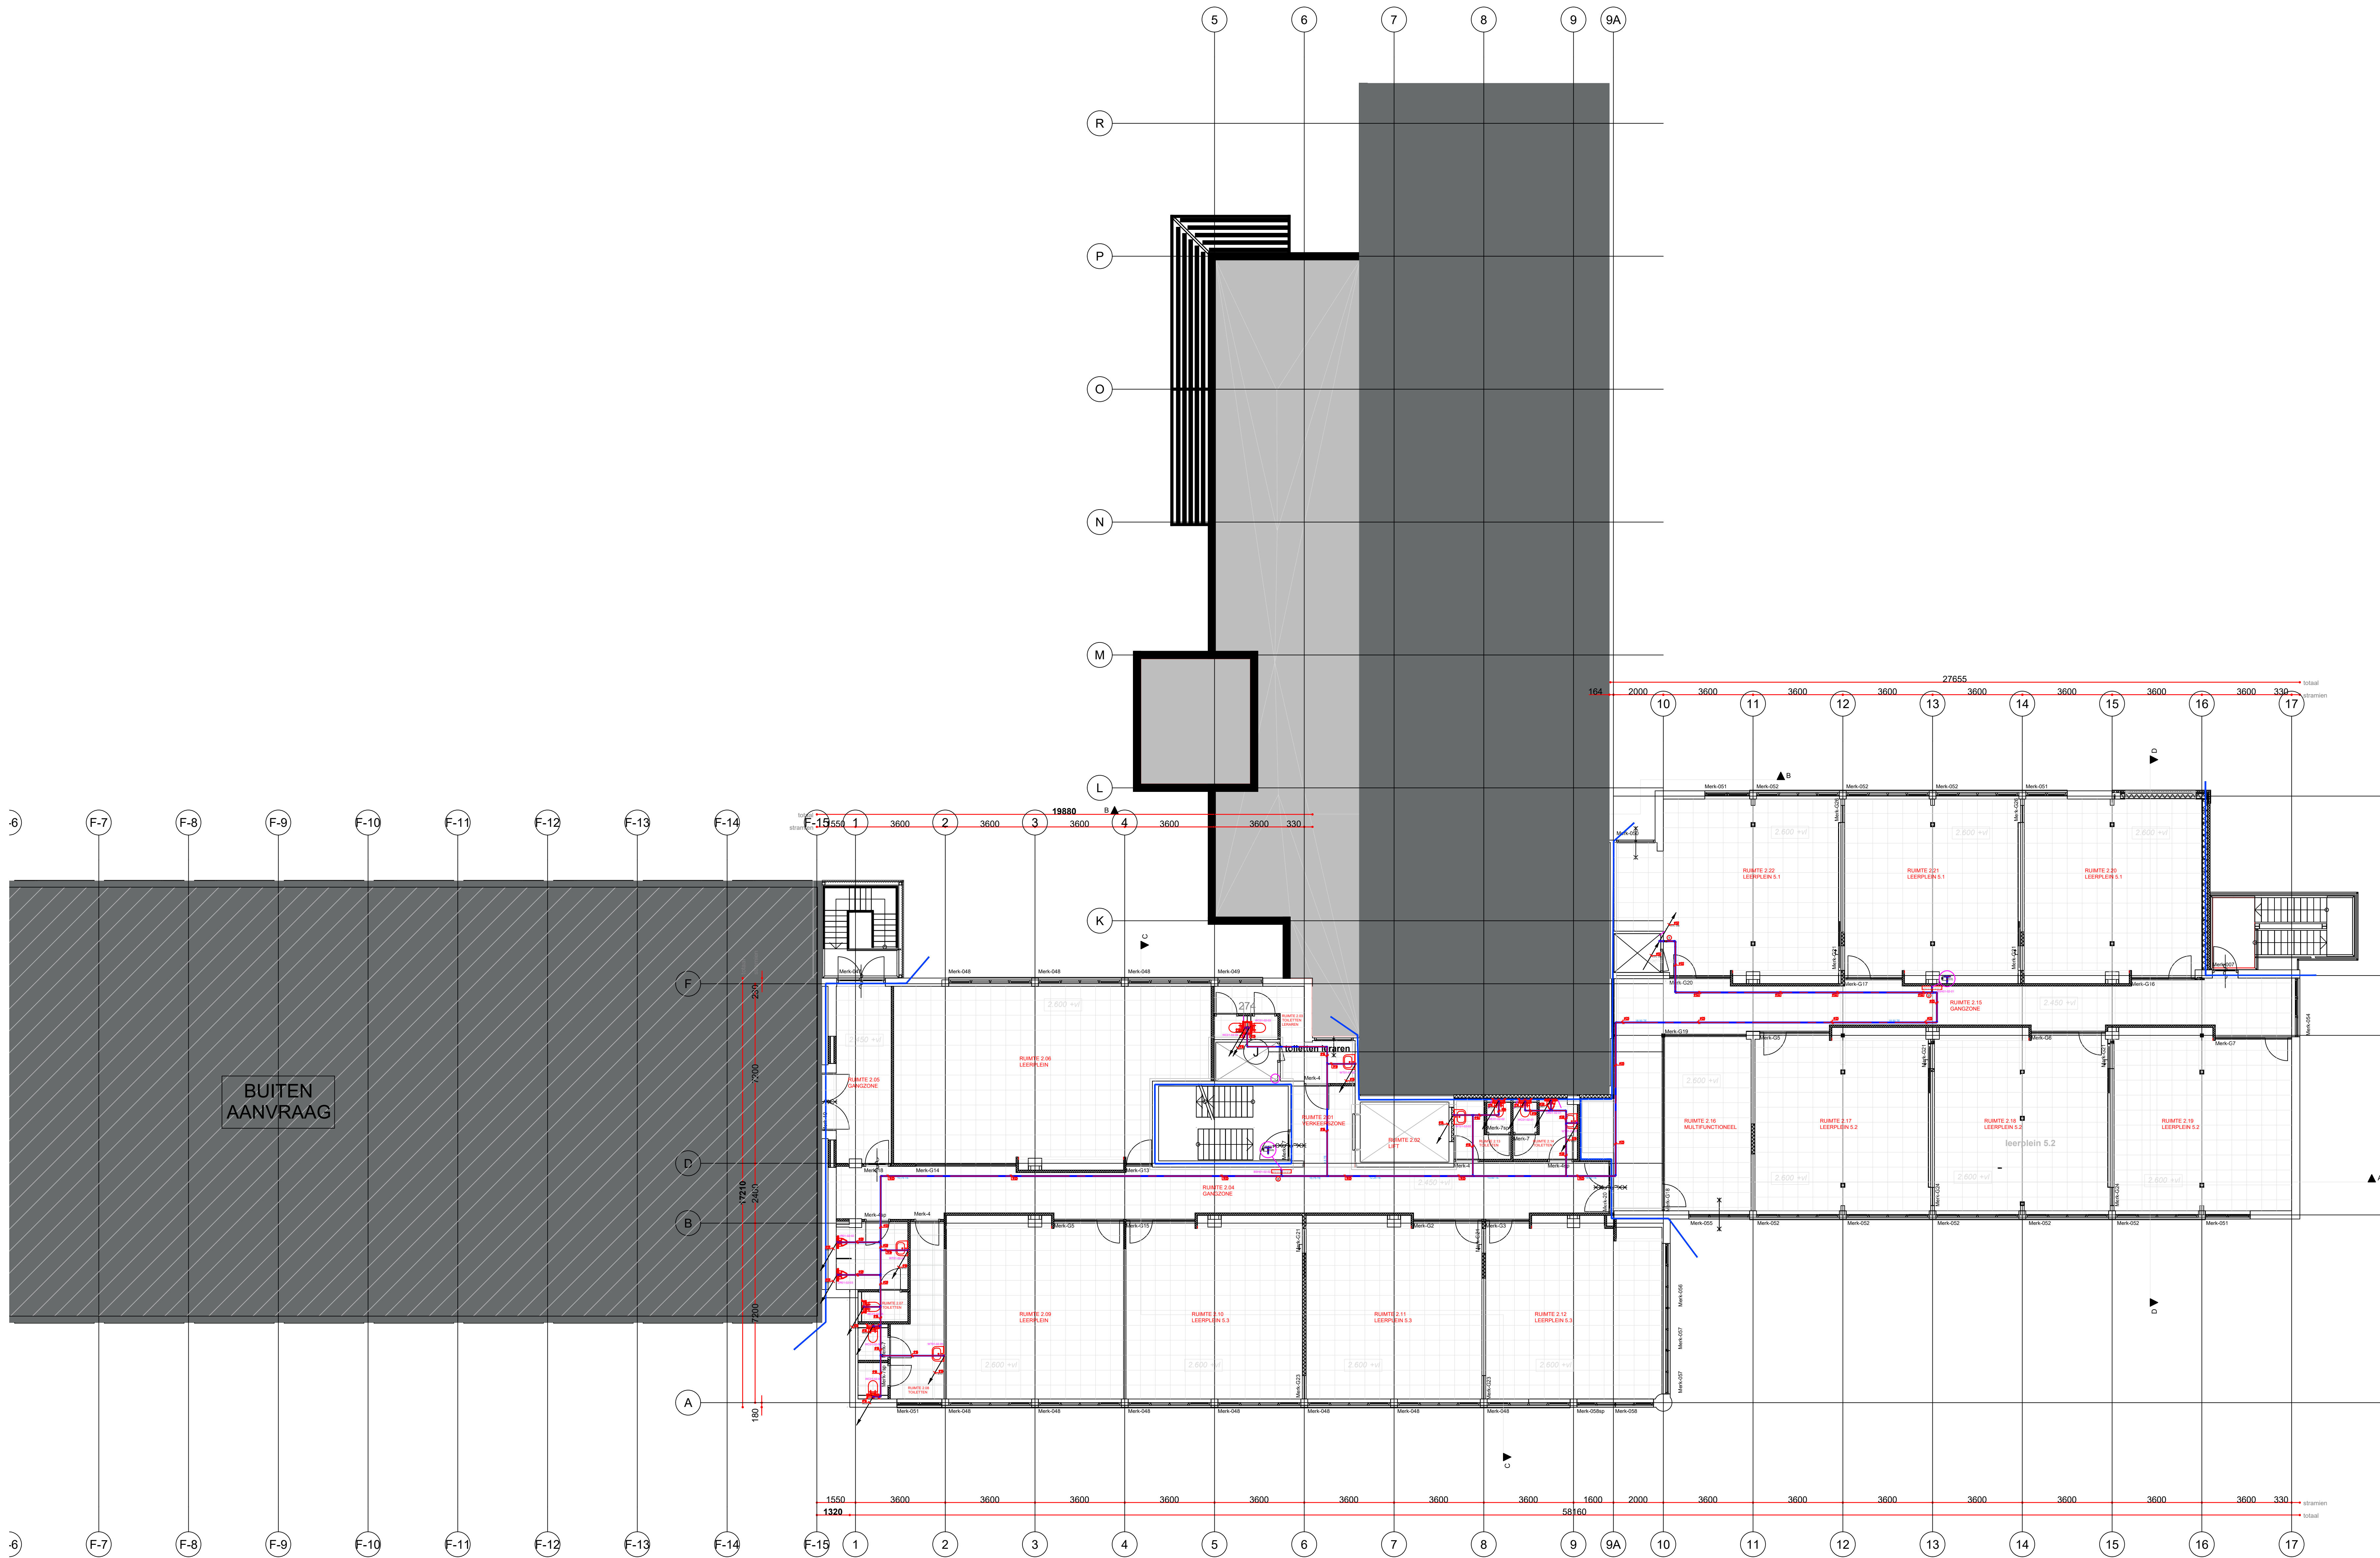


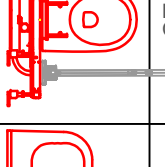

| Renvooi             |                                                                                       |                                 |         |              |                                       |                                         |
|---------------------|---------------------------------------------------------------------------------------|---------------------------------|---------|--------------|---------------------------------------|-----------------------------------------|
| 11                  | -                                                                                     | -                               | -       | -            | -                                     |                                         |
| 10                  | -                                                                                     | -                               | -       | -            | -                                     |                                         |
| 9                   | -                                                                                     | -                               | -       | -            | -                                     |                                         |
| 8                   | -                                                                                     | -                               | -       | -            | -                                     |                                         |
| 7                   | -                                                                                     | -                               | -       | -            | -                                     |                                         |
| 6                   | -                                                                                     | -                               | -       | -            | -                                     |                                         |
| 5                   | -                                                                                     | -                               | -       | -            | -                                     |                                         |
| 4                   | -                                                                                     | -                               | -       | -            | -                                     |                                         |
| 3                   | -                                                                                     | -                               | -       | -            | -                                     |                                         |
| 2                   | -                                                                                     | -                               | -       | -            | -                                     |                                         |
| 1                   | 1                                                                                     | KOGELKRAAN                      | RAMNEX  | TBE-6A       | 3/4" (DN20)                           |                                         |
|                     |                                                                                       |                                 |         |              | INCL. AFTAPPER / KIWA                 |                                         |
| POS. NR.            | AAN-<br>TAL                                                                           | BENAMING                        | FABR.   | TYPE / SERIE | AANSLUITING<br>AFMETING / OPMERKINGEN |                                         |
| LEIDING SYSTEEM     |  | VWA / HWA AFVOER                | -       | -            | KRIJPRIJMTE                           |                                         |
|                     |  | VWA / HWA AFVOER                | -       | -            | AAN DEK                               |                                         |
|                     |  | CONDENSEAFVOER                  | -       | -            | AAN DEK                               |                                         |
|                     |  | RESTANDE LEIDING                | -       | -            | DIVERSE                               |                                         |
|                     |  | KOUDE WATERLEIDING              | GEBERIT | FLOWFIT      | AAN DEK                               |                                         |
|                     |  | WARM WATERLEIDING               | GEBERIT | FLOWFIT      | MEERLAGENLEIDING                      |                                         |
| SYMBOL              | OMSCHRIJVING                                                                          | FABR.                           | TYPE    | LOCATIE      | OPMERKINGEN                           |                                         |
| SANTIAIR TOESTELLEN |  | WITSTORTGOOTSTEEN<br>COMBINATIE | GEBERIT | 300 BASIC    | U001                                  | ZE OOK SANTAIRBOEKJE                    |
|                     |  | WASTAFELCOMBINATIE              | GEBERIT | 300 BASIC    | FD01                                  | ZE OOK SANTAIRBOEKJE                    |
|                     |  | MIVA WASTAFEL<br>COMBINATIE     | GEBERIT | 300 COMFORT  | WT02                                  | ZE OOK SANTAIRBOEKJE                    |
|                     |  | MIVA CLOSET<br>COMBINATIE       | GEBERIT | 300 BASIC DS | WC02                                  | ZE OOK SANTAIRBOEKJE                    |
|                     |  | WASTAFELCOMBINATIE              | GEBERIT | 300 BASIC    | WT01                                  | ZE OOK SANTAIRBOEKJE                    |
|                     |  | CLOSETCOMBINATIE                | GEBERIT | 300 BASIC    | WC01                                  | ZE OOK SANTAIRBOEKJE                    |
|                     |  | URINOIRCOMBINATIE               | GEBERIT | 300          | UR01                                  | ZE OOK SANTAIRBOEKJE                    |
|                     |  | AANRECHTCOMBINATIE              | -       | -            | AR01                                  | LEVERING DERDEN<br>ZE OOK SANTAIRBOEKJE |
|                     |  | BRANDSLANGHASPEL<br>COMBINATIE  | N.T.B.  | -            | BSH-01                                | ZE OOK SANTAIRBOEKJE                    |
| AAN-<br>TAL         | SYMBOL                                                                                | OMSCHRIJVING                    | FABR.   | TYPE         | CODE                                  | AFMETING / OPMERKINGEN                  |

**Martin Buber**  
2e Verdieping  
SANITAIR  
Waterinstallatie / Brandbestrijding

TO

status

Ter goedkeuring

tekstnummer:  
**SA-02**

schaal:  
1:100

formaat:  
A0

projectnummer:  
309019950

versie: omschrijving

datum: 05-07-2025

getekend: RE

SD

HJ

HJ

invalide adres  
postbus  
016  
e-mail

SPIE BUILDING SOLUTIONS ZUID  
SANDERBOULLAAN 8A, 6161DN  
038-1192300  
www.spie-nl.com  
info.buber@spie.com

QR code versiebeheer:

bestandsnaam: W-02.dwg | SA-02

AUTEURSRECHTEN VOORBEHOUDEN OVEREENKOMSTIG DE WET

getekend met Stabicad®