





ZIJAANZICHT STUURBOORDZIJDE

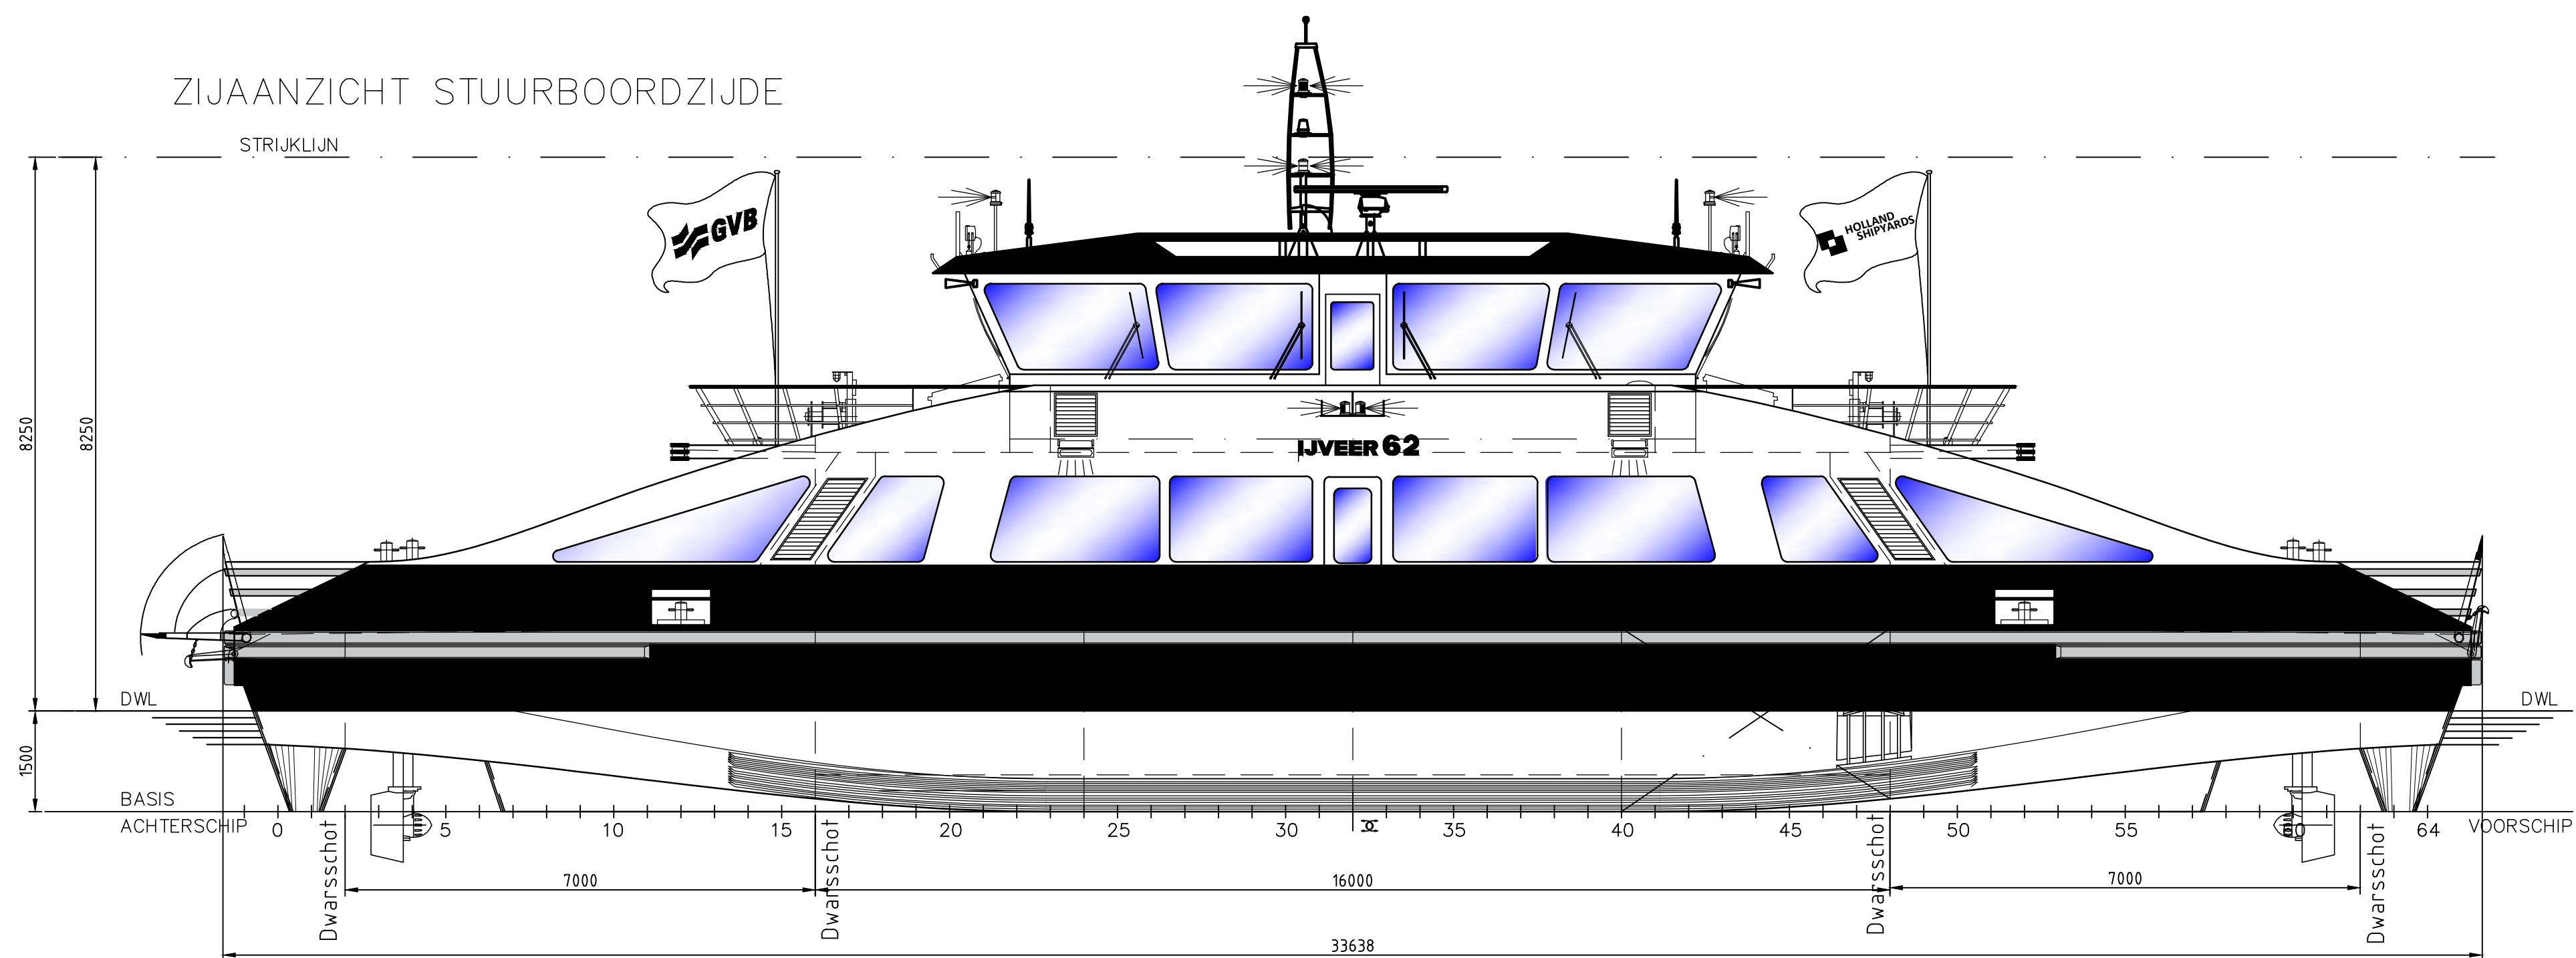


VOORAANZICHT

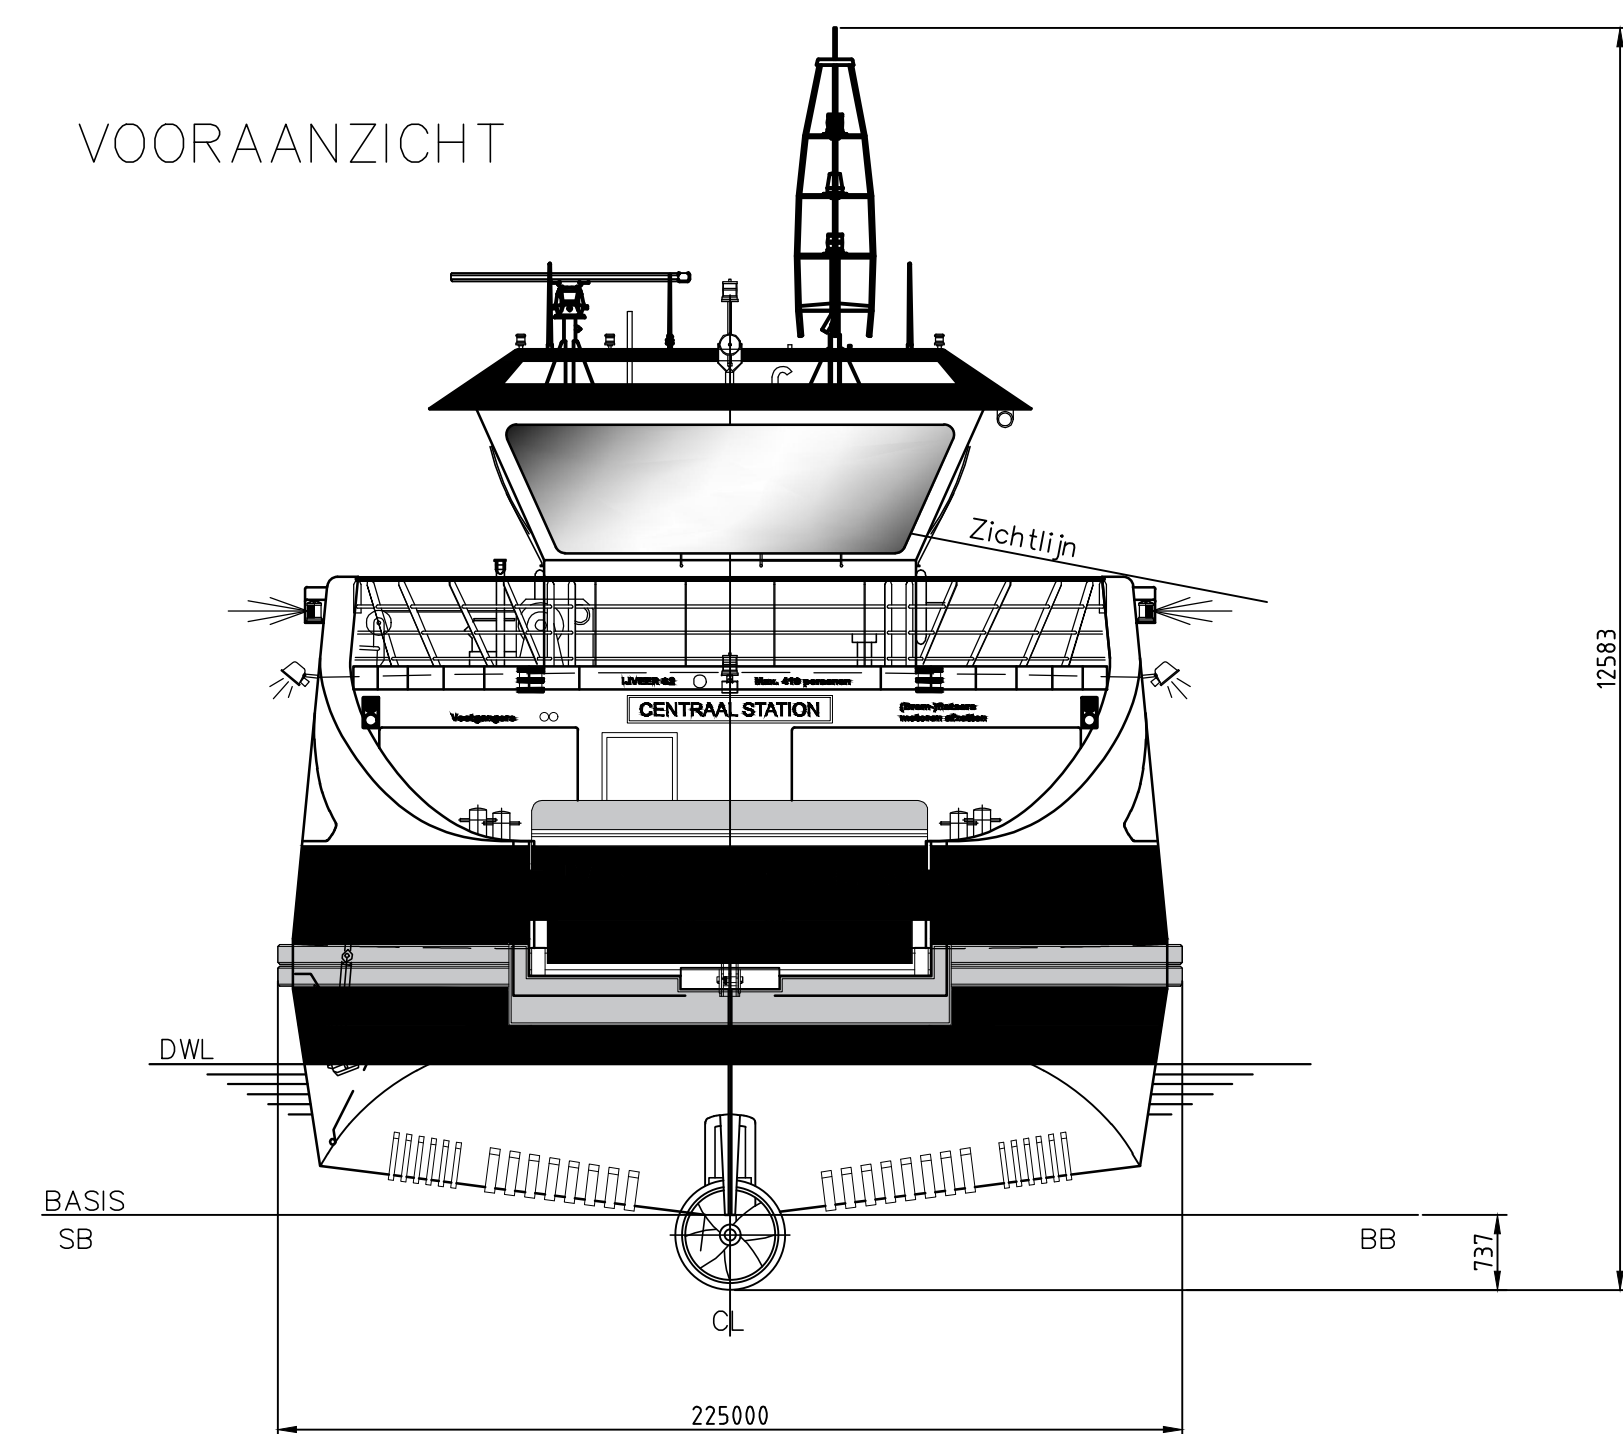

FRAME 2 & FRAME 62
SCHAAL 1:25

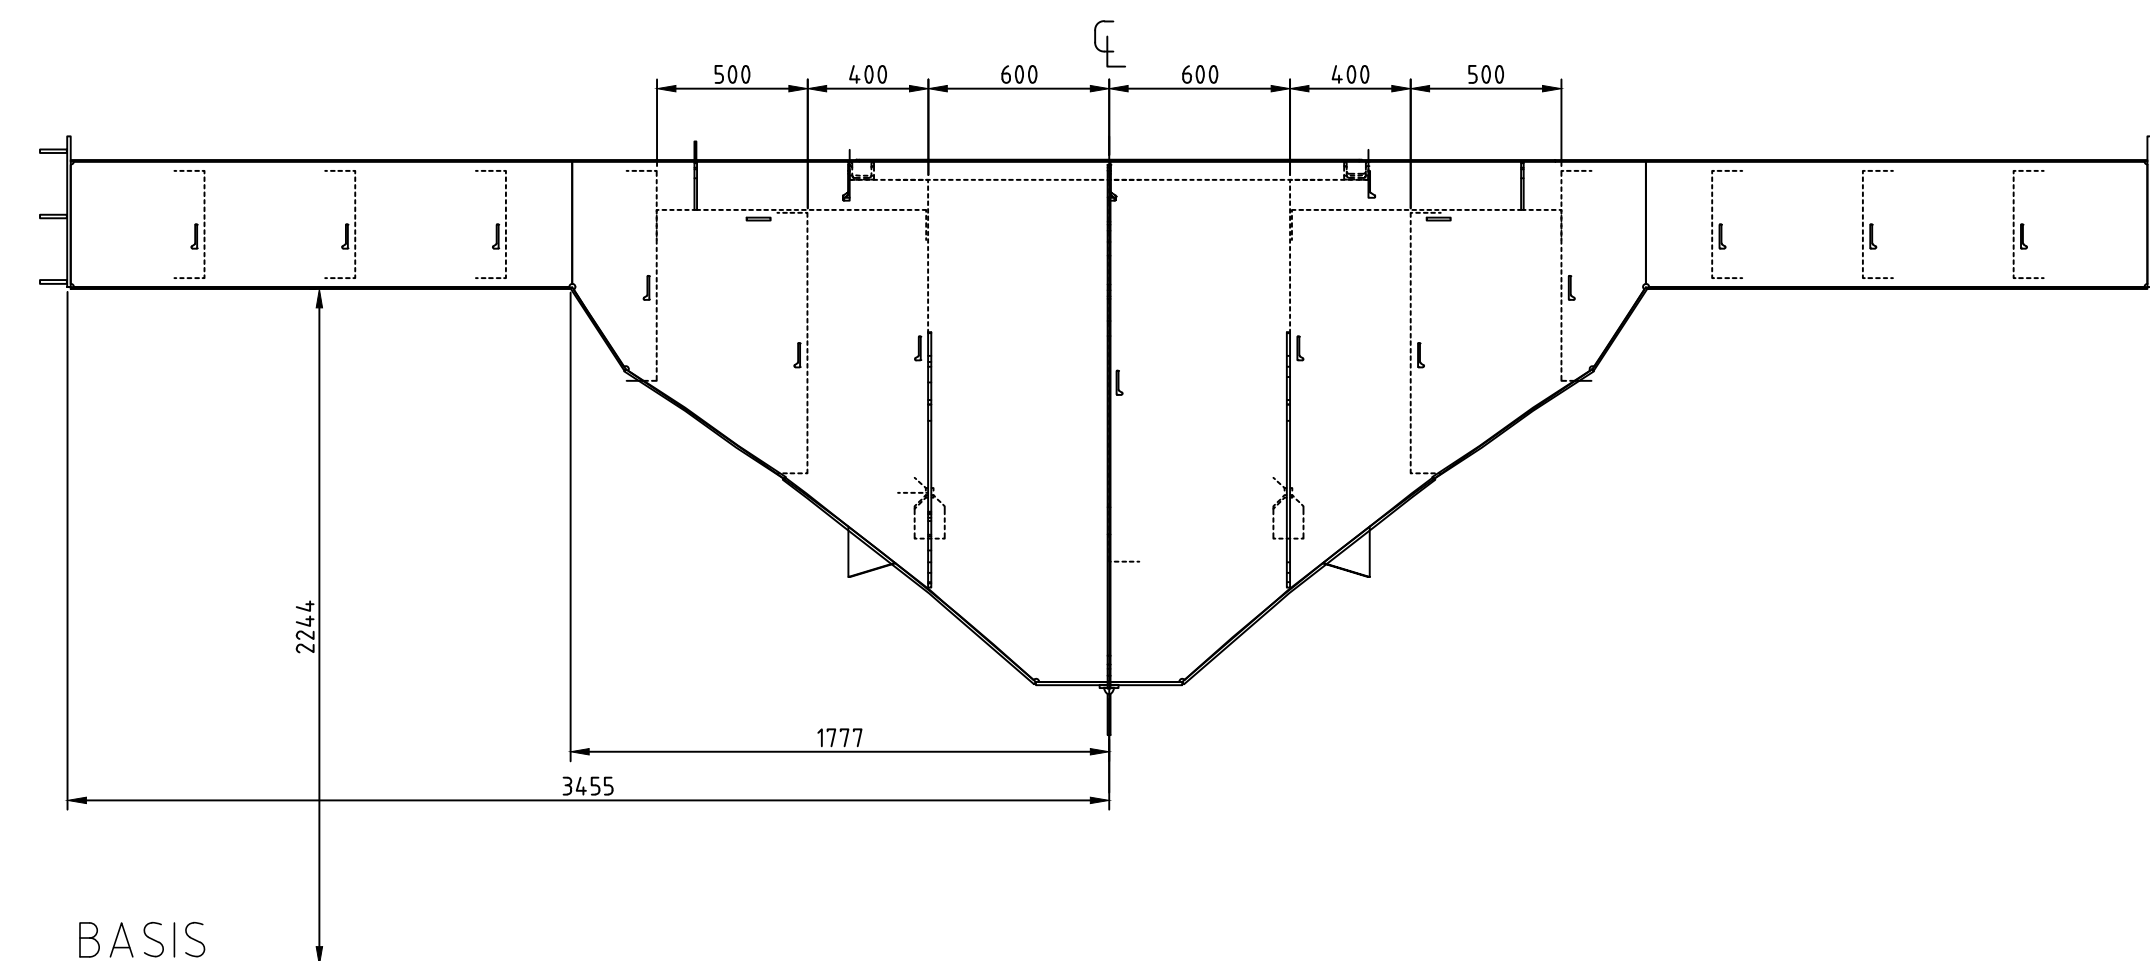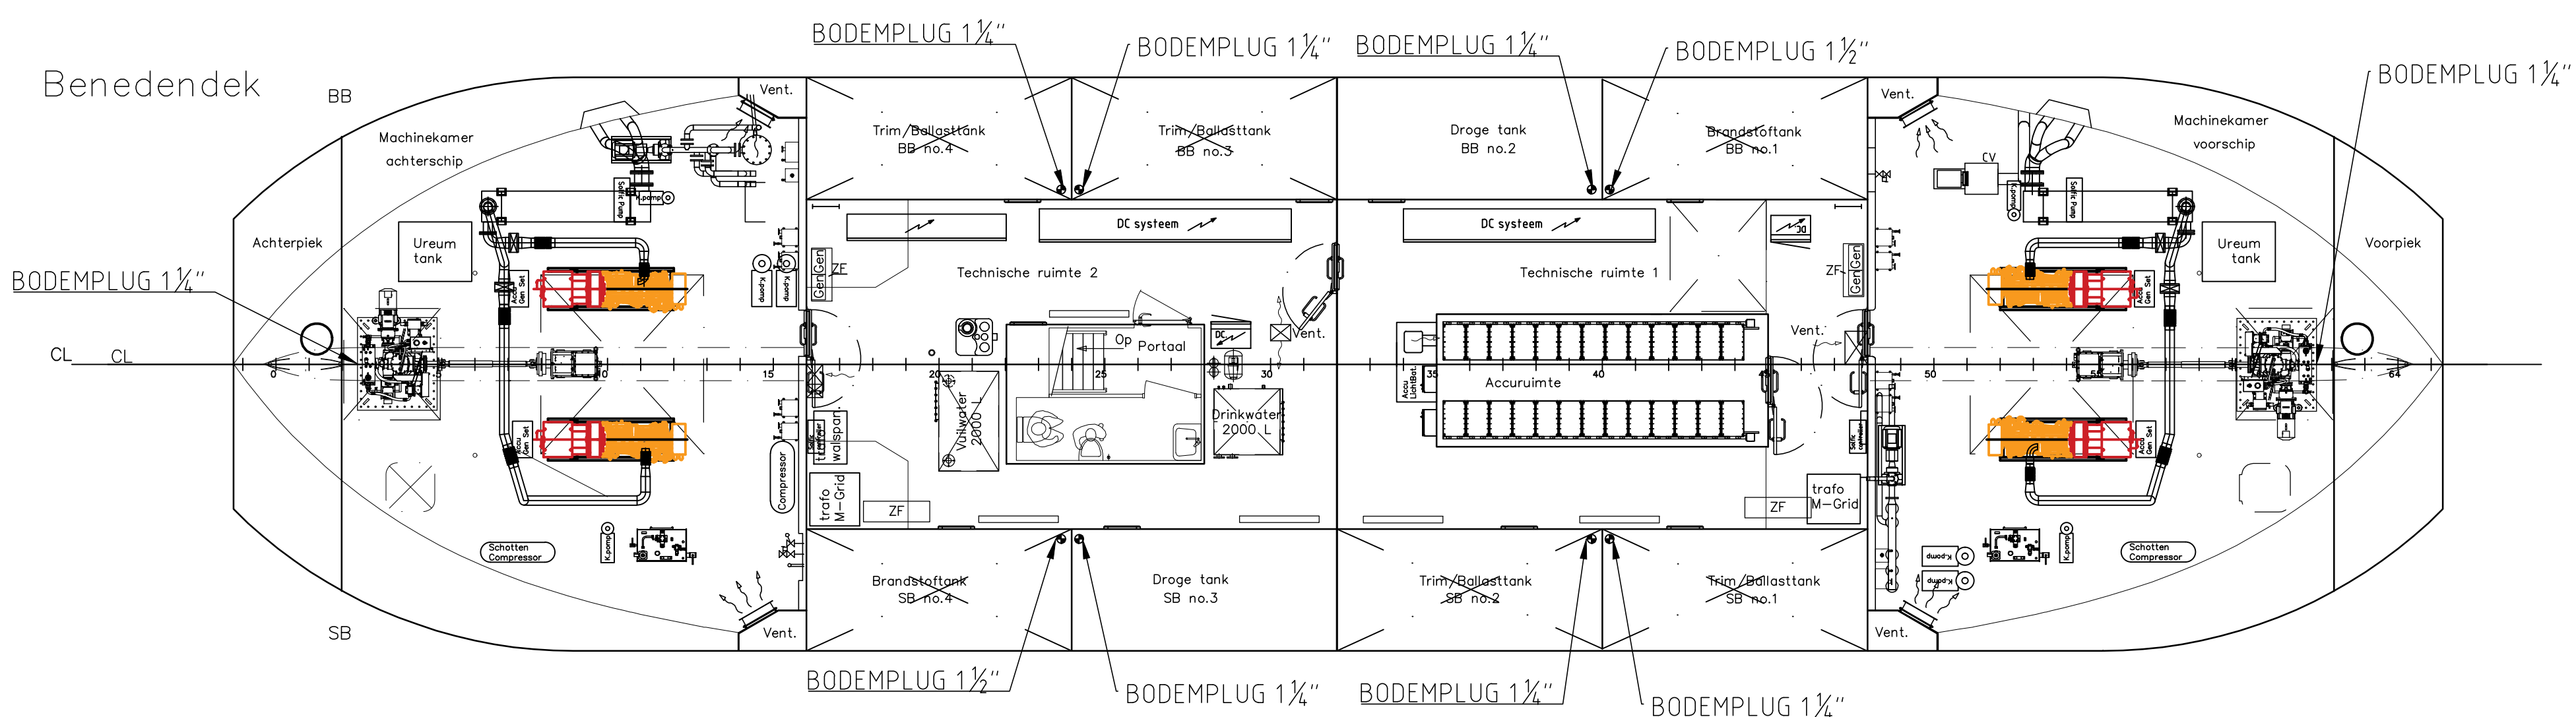

FRAME 16 & FRAME 48
SCHAAL 1:25

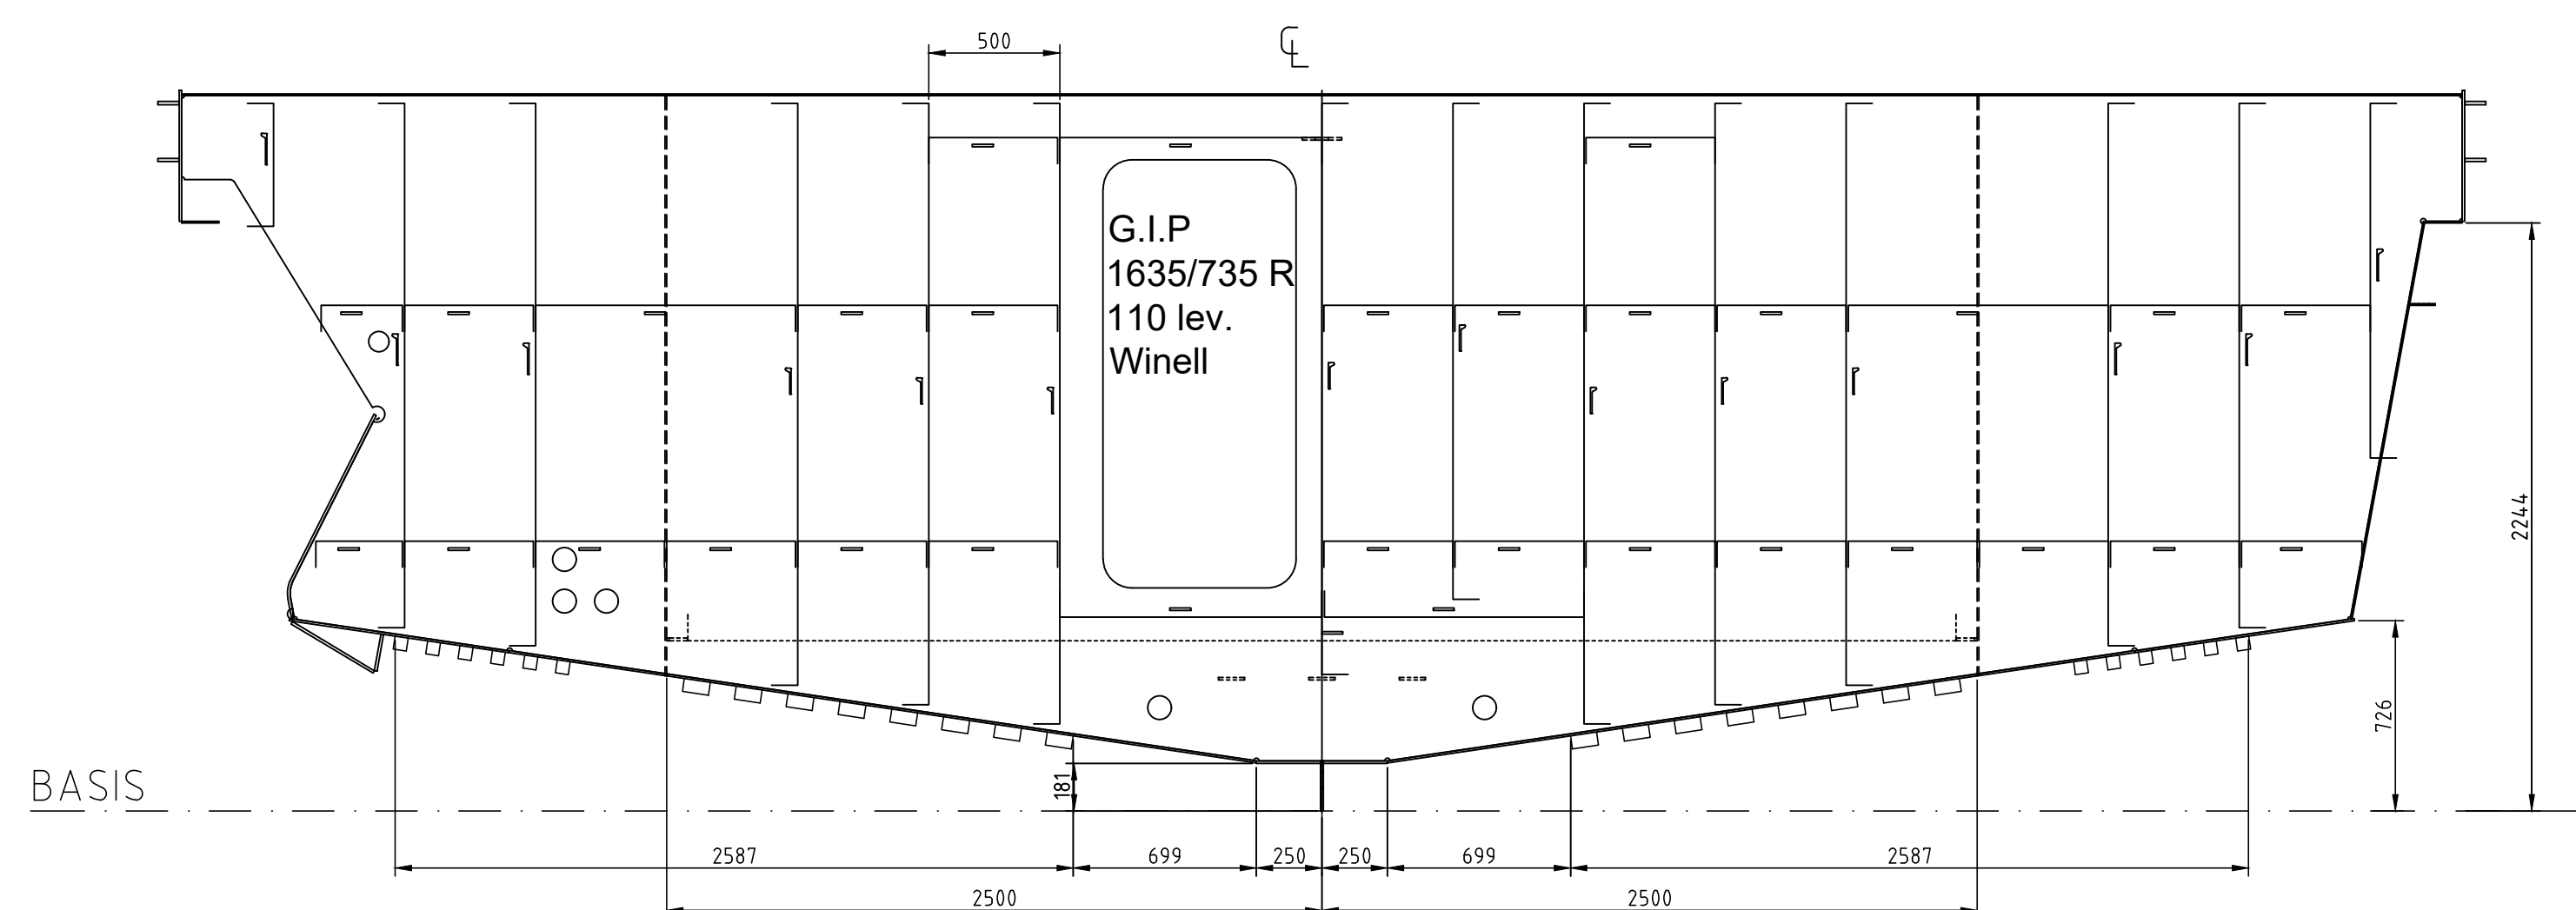

Hoofdgegevens

- Lengte over alles: 33,60 m.
- Lengte loodlijnen: 31,50 m.
- Breedte over alles: 9,00 m.
- Breedte spant: 8,70 m.
- Holte hoofddek: 2,73 m.
- Diepgang (max.): 1,66 m.
- Diepgang inclusief roerpropellers (max): 2,42 m.
- Max. aantal passagiers: 410 pass.
- Max. aantal fietsen en brommers: 160 (+ 310 pass.)

- Vermogen: 2 x 250 KW
- Snelheid: 19 km/u
- Voorgebied: Zone 3, afgesloten IJ en Noordzee Kanaal

Spanwafstand 500mm

HOLLAND SHIPYARDS

Rivierdijk 436
Hardinxveld-Giessendam
The Netherlands
tel: 0031 (0)184-630516
www.holland-shipyards.com
info@holland-shipyards.com

Drawn : A. Weima
Approved :
Date : 08-01-2018
Scale : 1:75

Project name: IJveer 62
Project nr: : HS2017-390
Size : A1
Sheet : 1/1

Title
Dokplan

Drawing nr.
HS2017-390-000-050

0cm 5 10cm