


Zijaanzicht stuurboord zijde

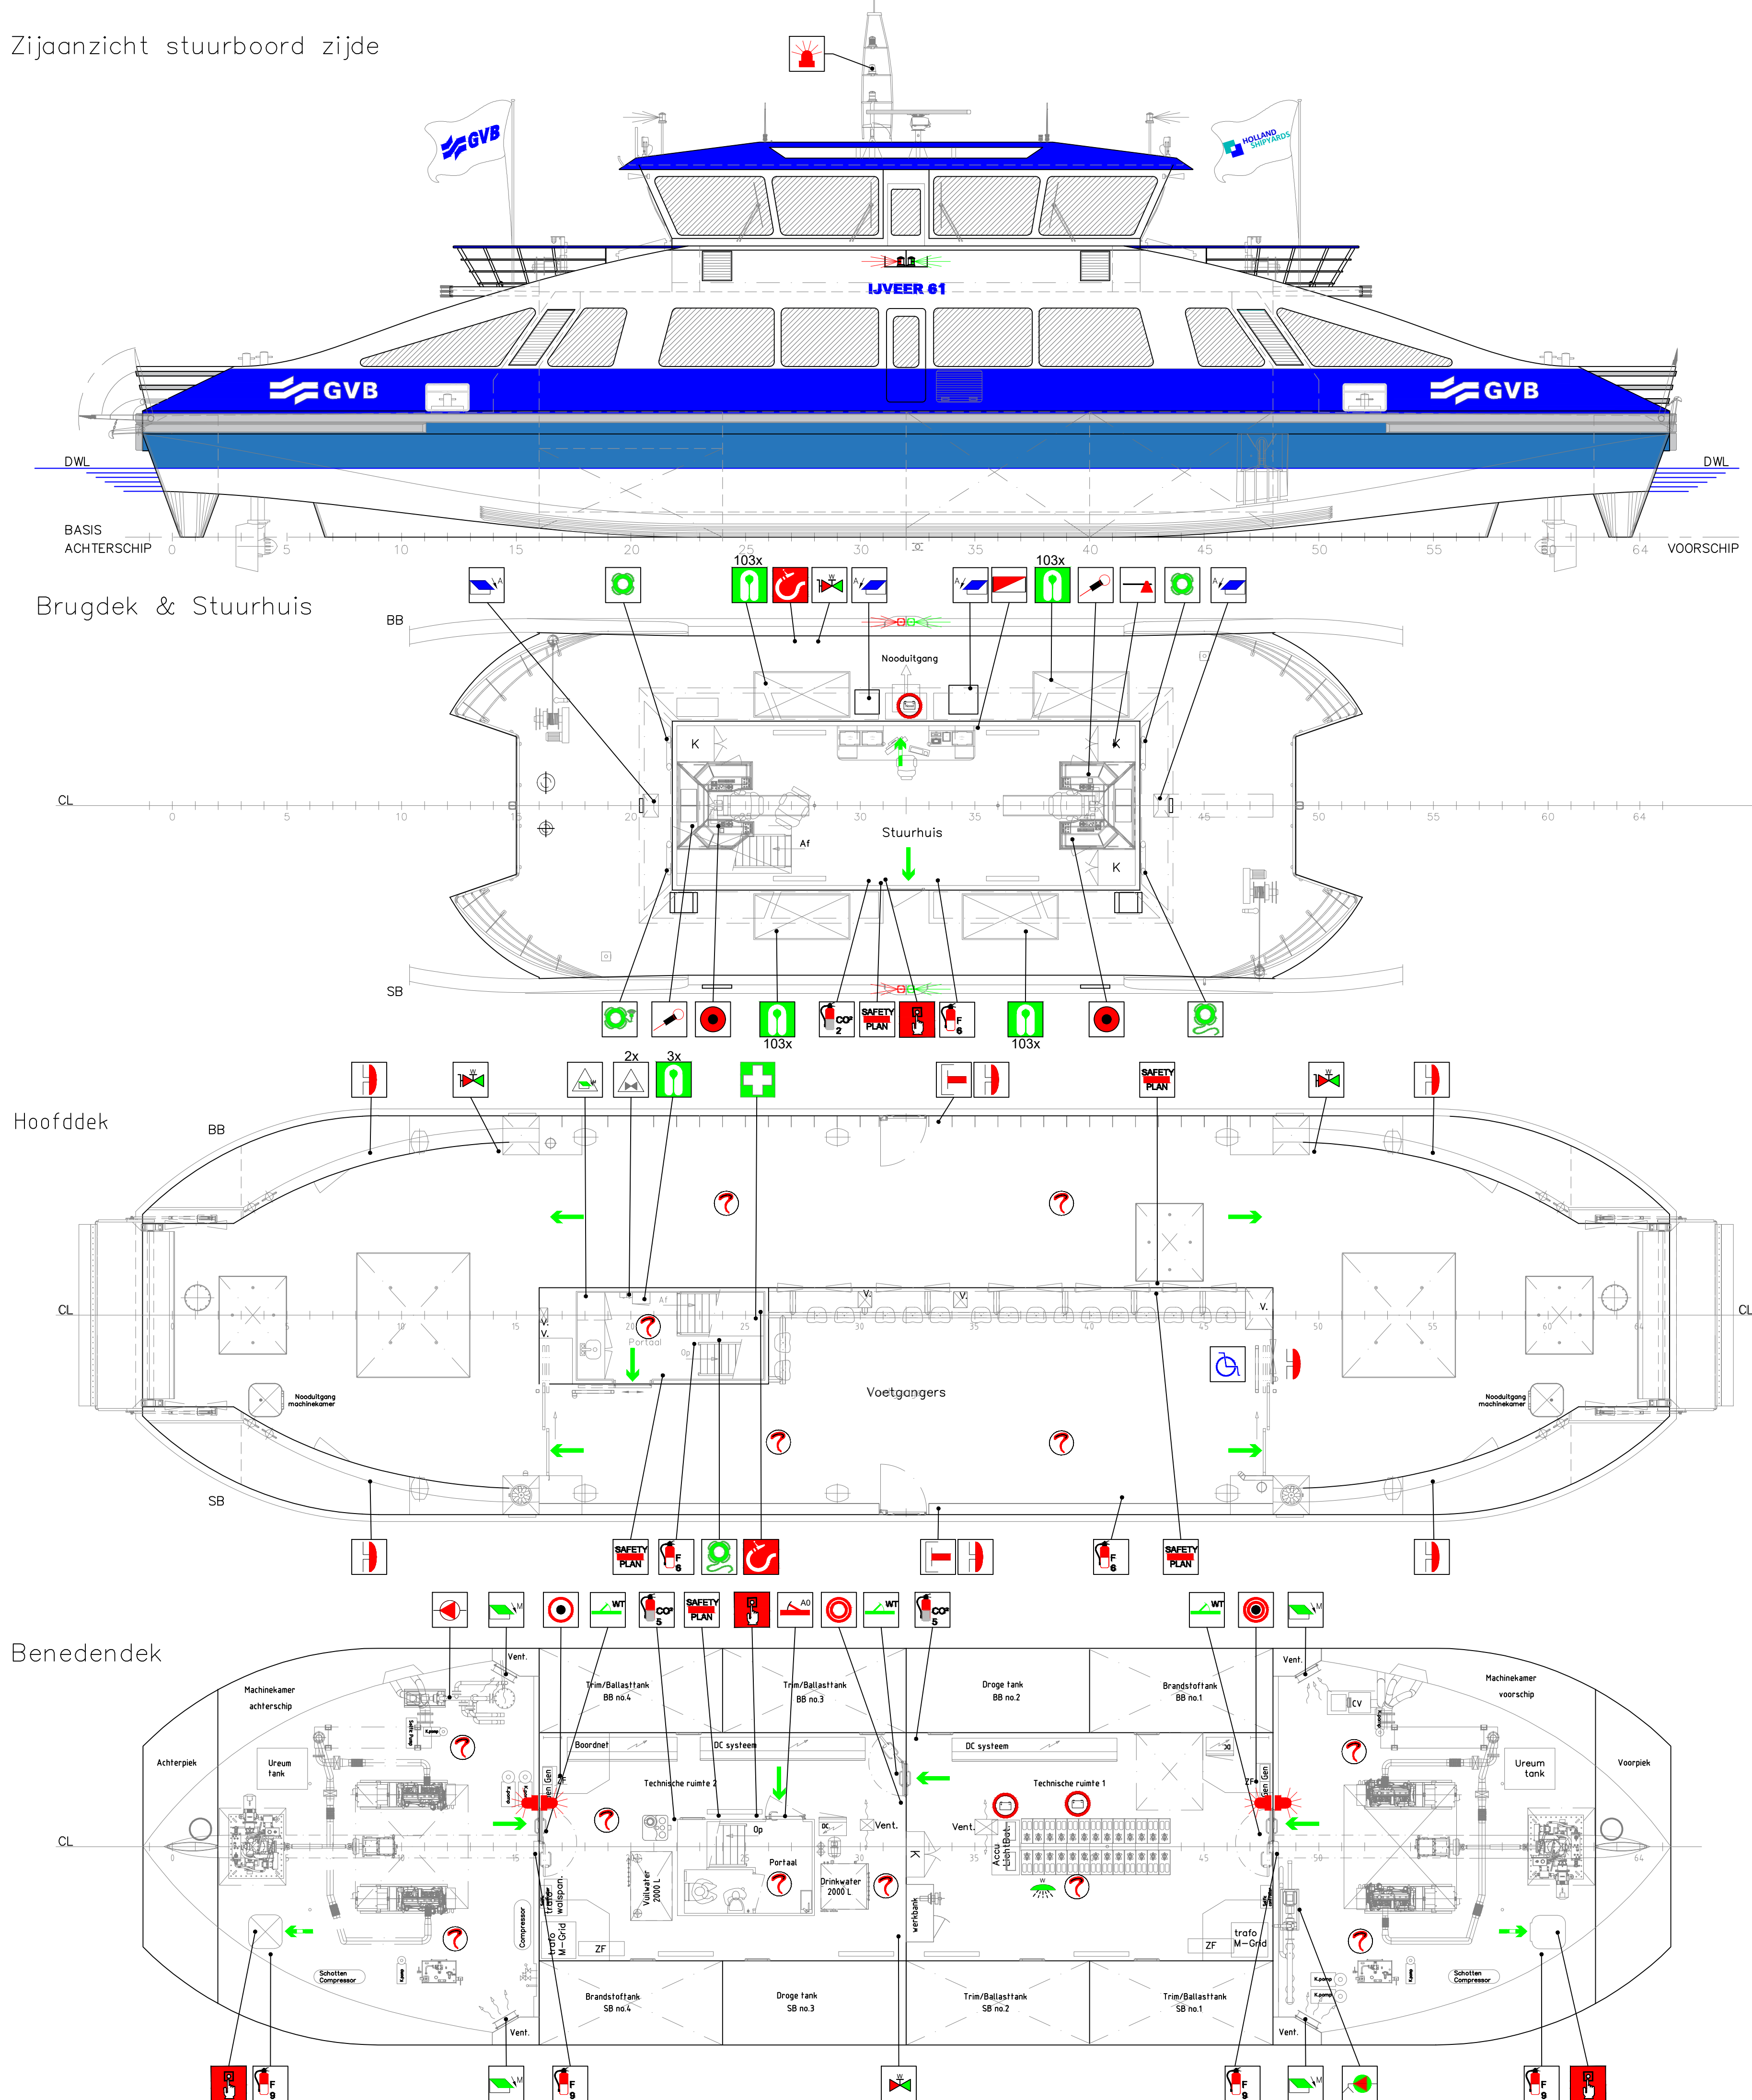

AANTAL	SYMBOLLEN	BETEKENIS
		Primaire vluchtweg
		Secundaire vluchtweg
2		Reddingsboei
2		Reddingsboei met lijn
1		Reddingsboei met lamp
1		Verbandtrommel
410		Reddingsvesten
12		Rook / Brand detector
1		Bijl
3		Brandblusser 6 liter schuim
4		Brandblusser 9 liter schuim
2		CO2 Blusser 5 kg
1		CO2 Blusser 2 kg
1		Brandmeld paneel
3		Brandkraan
1		Brandkraan accuimte
1		Brandslang 20 meter incl. straalpijp
1		Mindervalide
5		Veiligheidsplan
1		Accu's (sets)
1		Nood accu's (sets)
2		Afstandbediening SOS afsluiter brandstof
2		Drukknop algemeen alarm
1		Noodstop machinekamer achterschip
1		Noodstop machinekamer voorschip
1		Noodstop technische ruimte
2		Brandalarm knop
2		Automatisch bediende brandklep
4		Hand bediende brandklep
4		Algemeen Machinekamer alarm
6		Paniek alarmknop
1		Lenspomp
1		Brandblus pomp
2		Omroep installatie
2		Internationale walaansluiting
3		Waterdichte deur
1		Brandwerende deur
1		Waterspray accuimte

							Rivierdijk 436 Hardinxveld – Giessendam The Netherlands tel: 0031 (0)184-630516 www.holland-shipyards.com info@holland-shipyards.com
		10-01-2018 AW	21-8-2017 AW	Drawn:			
		brandkraan spoor accur.	Update TRT	Date:	Drawn : F.den Besten	Project name:	IJveer 61
		rev. A	Rev.:A	Description:	Approved:	Project nr.:	HS2016-149
					Date : 1-11-2016	Size :	A1
					Scale : 1:75	Sheet :	1/1
					Title	Veiligheids plan	
					Copyright of Holland Shipyards B.V. whose property this document remains. No part thereof may be disclosed, copied, duplicated or in any other way used without approval of: Holland Shipyards B.V. Copyright ©	Drawing nr.	HS2016-149-000-090