


Zijaanzicht stuurboord zijde

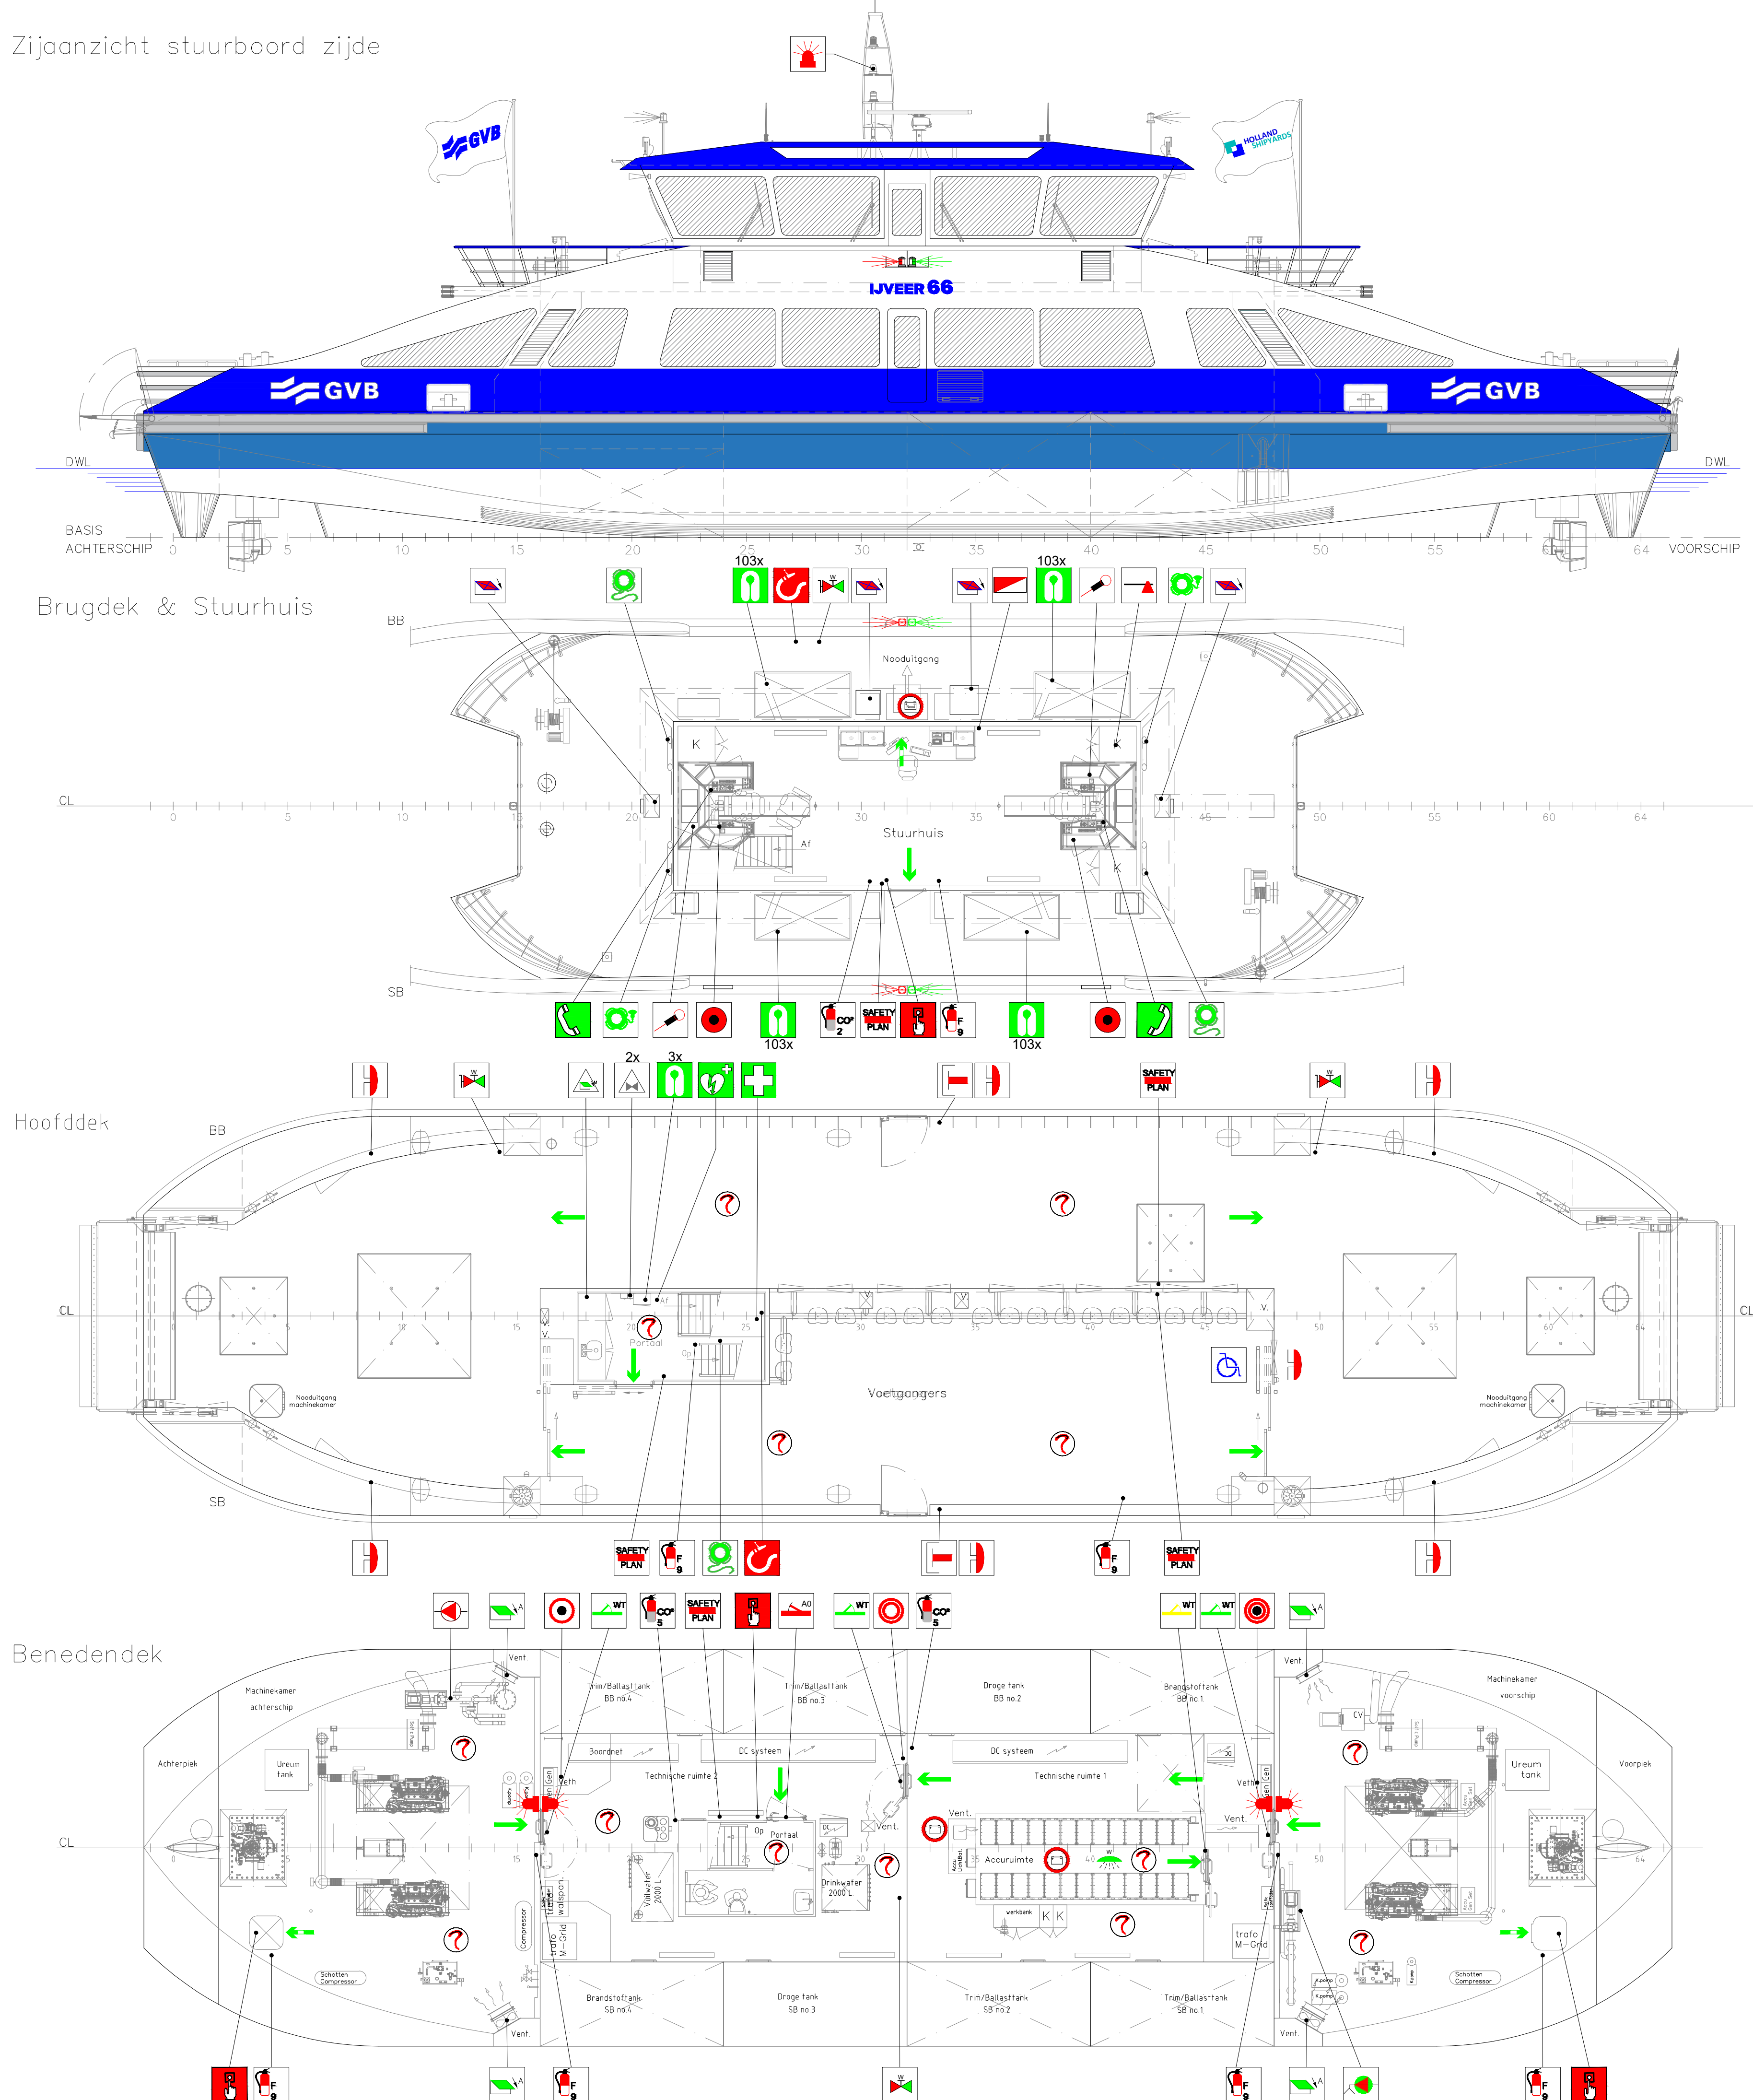

AANTAL	SYMBOLLEN	BETEKENIS
		Primaire vluchtweg
		Secundaire vluchtweg
3		Reddingsboei met lijn
2		Reddingsboei met lamp
1		Verbandtrommel
412		Reddingsvesten
1		AED
14		Rook / Brand detector
1		Bijl
7		Brandblusser 9 liter schuim
2		CO2 Blusser 5 kg
1		CO2 Blusser 2 kg
1		Brandmeld paneel
3		Brandkraan
1		Brandkraan accuruimte
2		Brandslang 20 meter incl. straalpijp
1		Mindervallide
5		Veiligheidsplan
1		Accu's (sets)
1		Nood accu's (sets)
2		Afstandbediening SOS afsluter brandstof
2		Drukknop algemeen alarm
1		Noodstop machinekamer achterschip
1		Noodstop machinekamer voorschip
1		Noodstop technische ruimte
2		Brandalarm knop
4		Automatisch bediende brandklep (Noodstop)
4		Hand bediende brandklep
4		Algemeen Machinekamer alarm
6		Paniek alarmknop
1		Lenspomp
1		Brandblus pomp
2		Omroep installatie
2		Internationale walaansluiting
3		Waterdichte deur
1		Weerdichte deur
1		Brandwerende deur
2		Marifoon
1		Waterspray accuruimte

		26-07-2020	IAW		HOLLAND SHIPYARDS	Rivierdijk 436 Hardinxveld-Giessendam The Netherlands tel: 0031 (0)184-630516 www.holland-shipyards.com info@holland-shipyards.com
		14-07-2020	S.P.			
		10-06-2020	A.I.			
	Date:	Drawn				
	Description:	Drawn : Y. Stroop	Project name: IJveer 66			
	Opmetingen netwerk generator + raling	Approved:	Project nr.: H2019-0741			
		Date : 06-05-2020	Size : A1			
		Scale : 1:75	Sheet : 1/1			
		Title				
		Veiligheids plan				
rev C	scheepaan + AED	Copyright of Holland Shipyards B.V., whose property this document remains. No part there of may be disclosed, copied, duplicated or in any other way used without approval of: Holland Shipyards B.V. Copyright ©				
rev B		Drawing nr. H2019-0741-000-090				
rev A						