
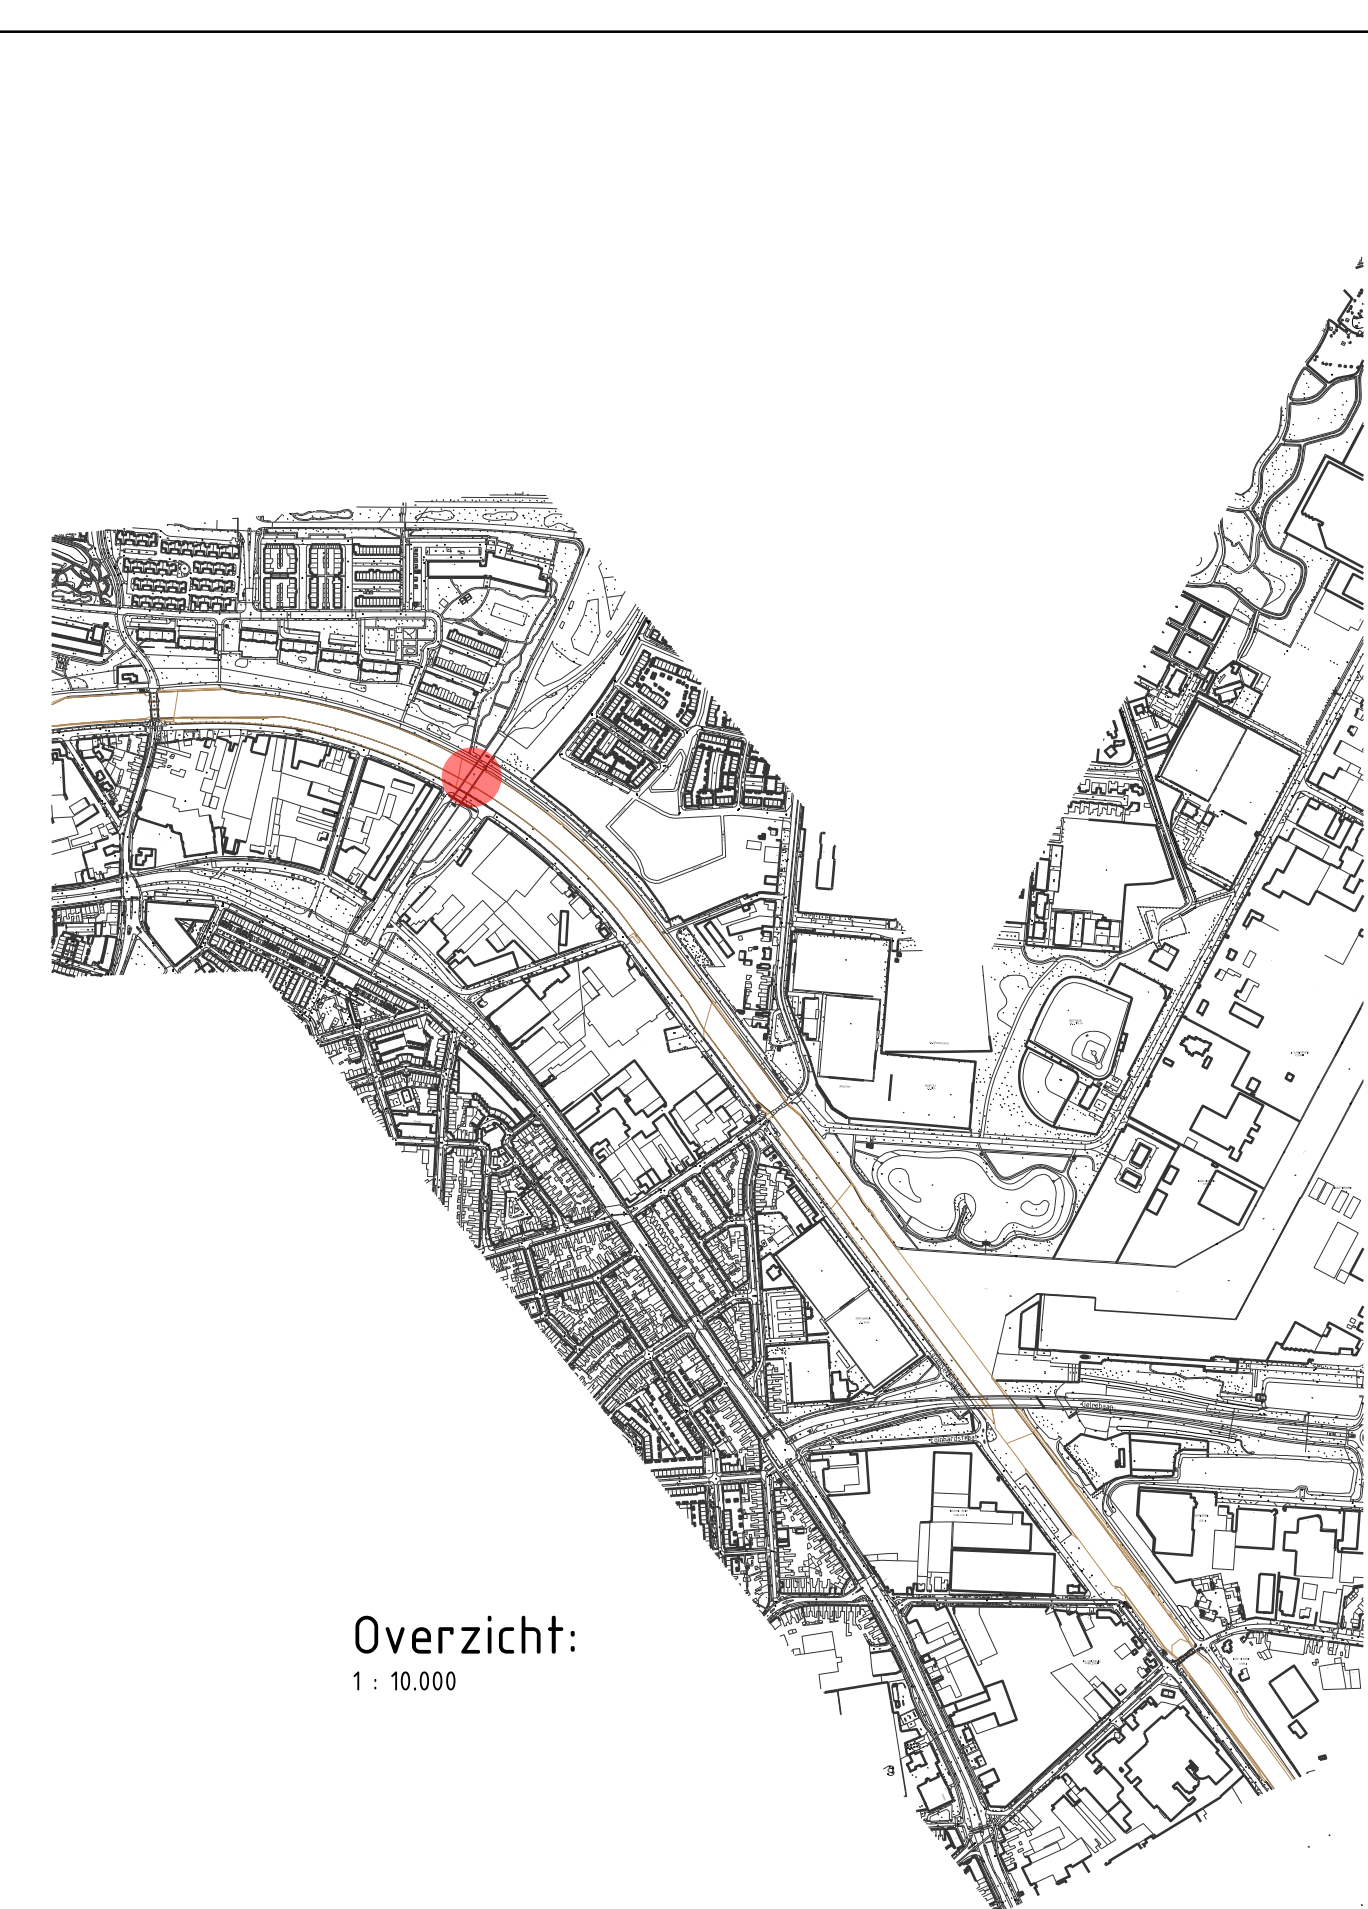


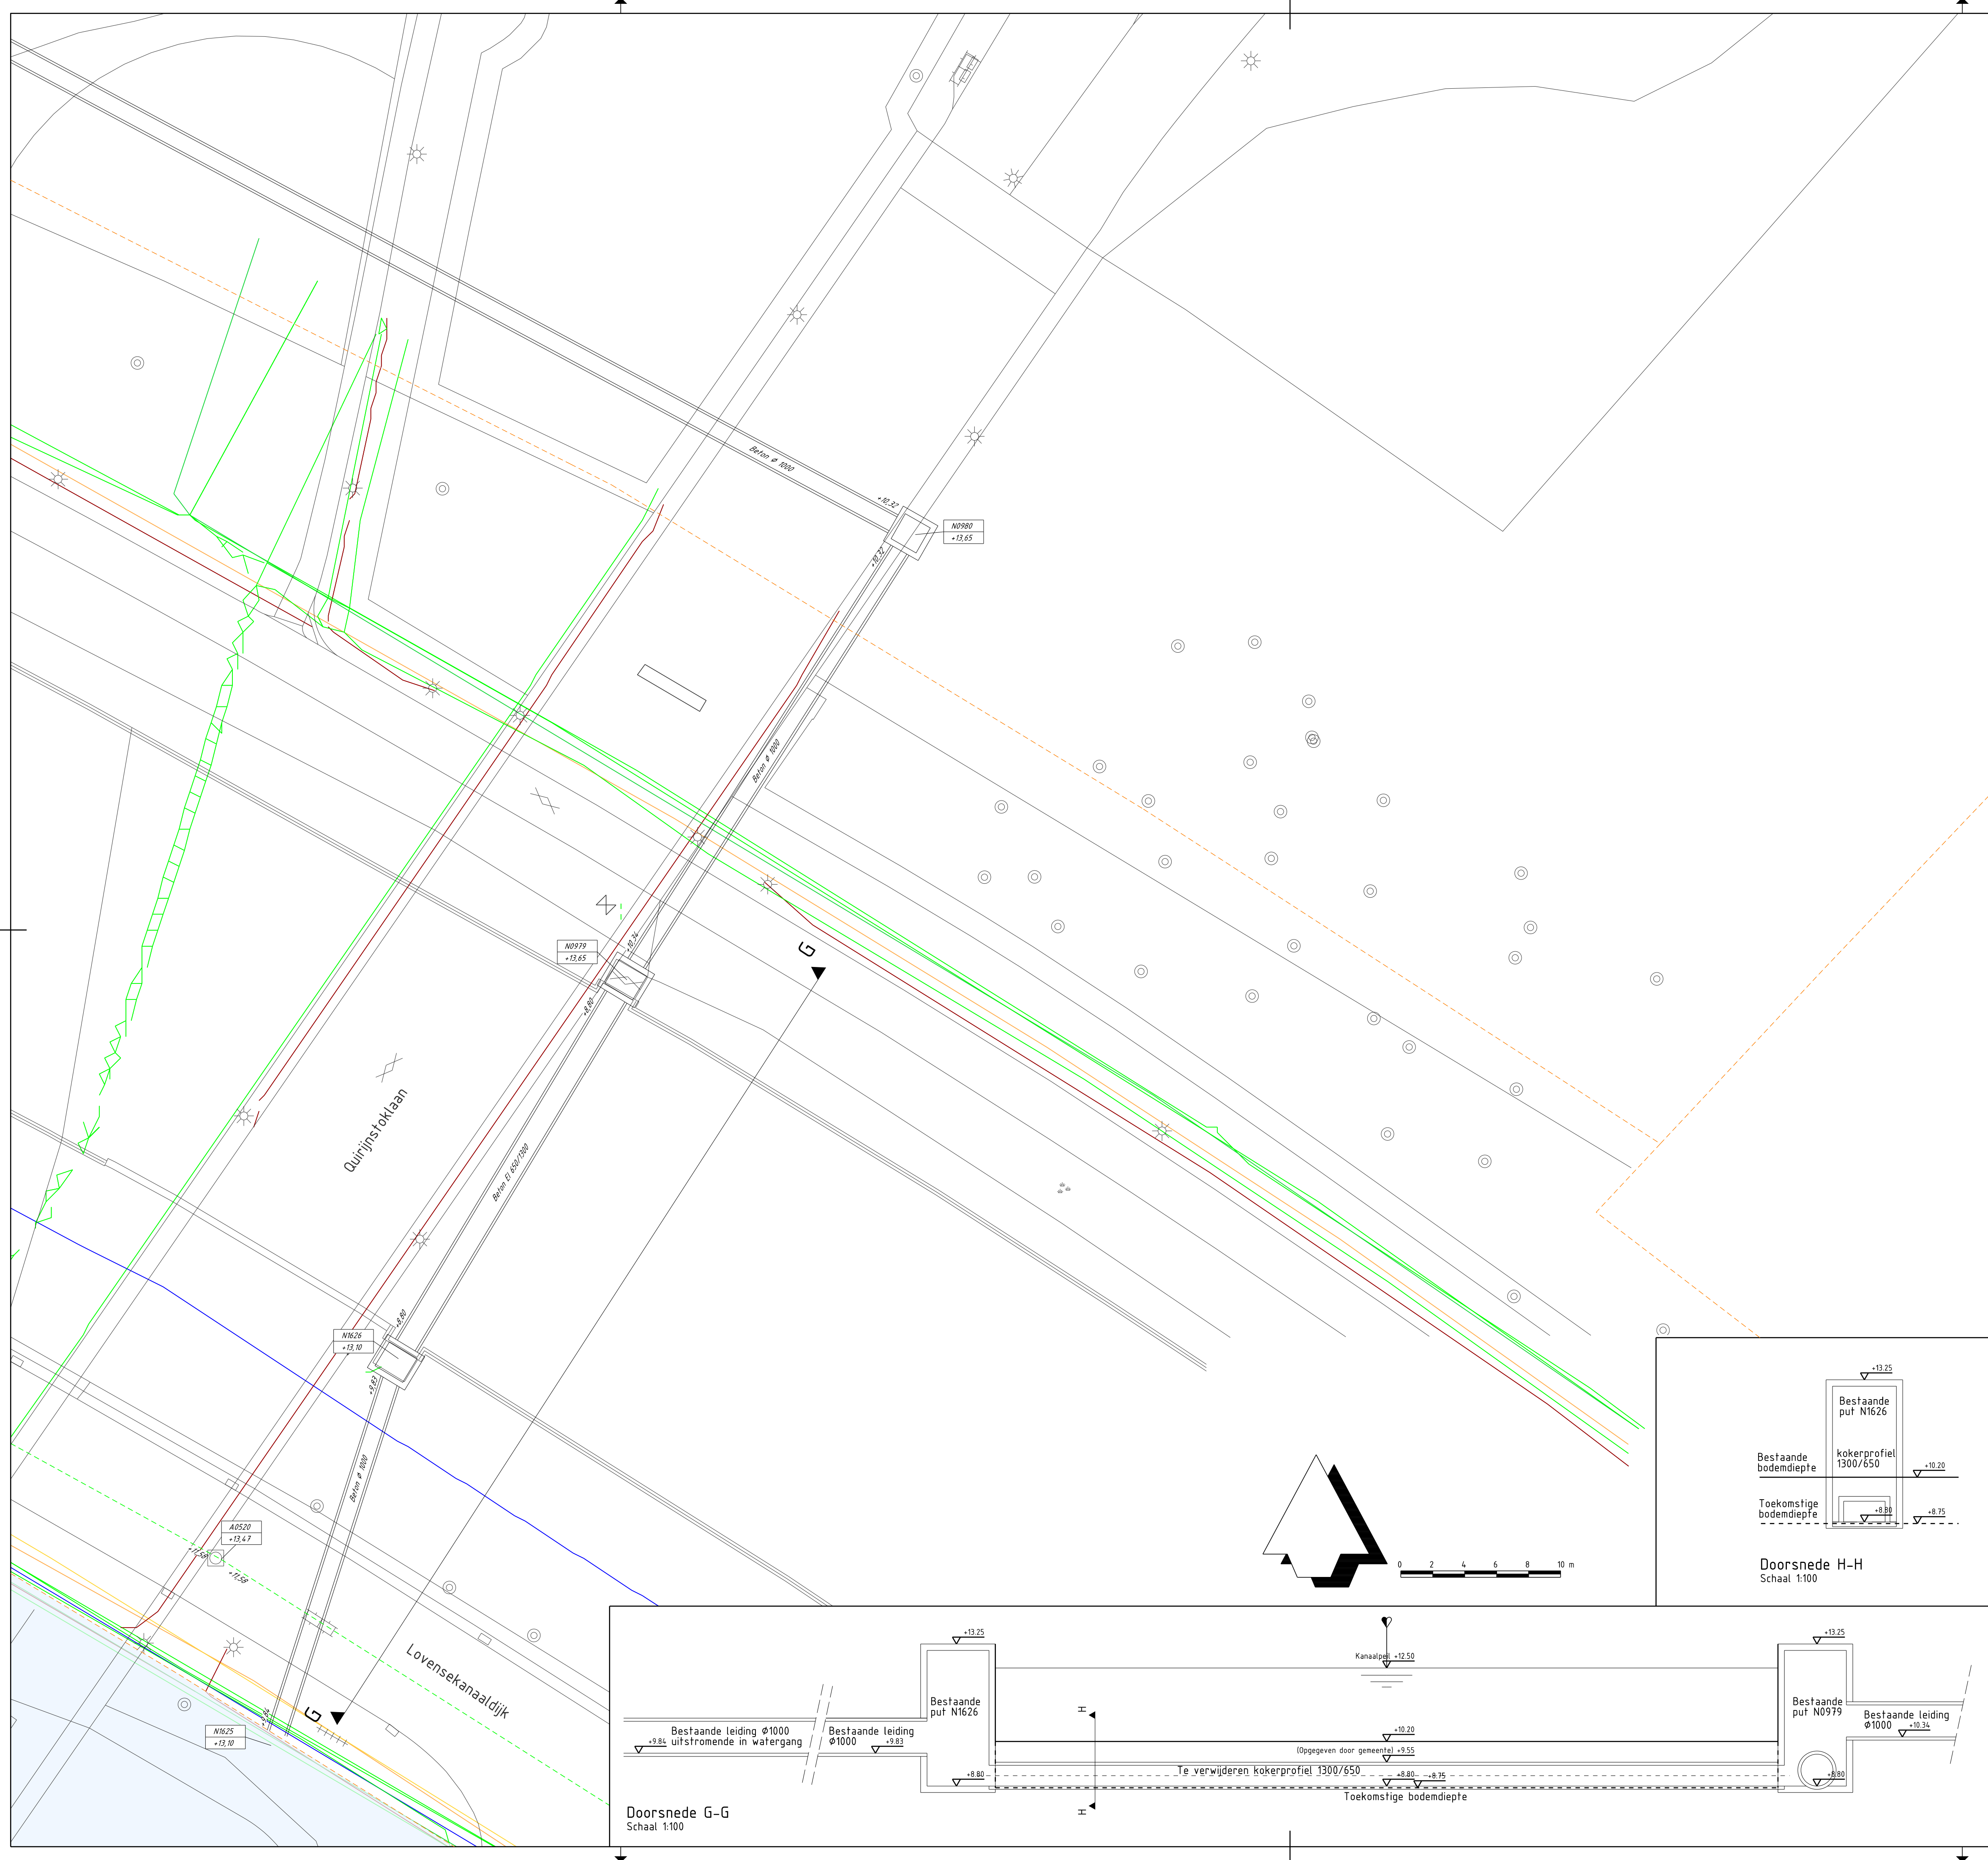

Overzicht:
1 : 10.000

Kabels en leidingen

- Middenspanning Enexis
- Laagspanning Enexis
- Gas lage druk Enexis
- Gas hoge druk Enexis
- Data transport Ziggo
- Data transport KPN
- Data transport VW + Telecom
- Data transport Tilburg
- Data transport RWS water brabant
- Bestaande riolering gemengd
- Bestaande leiding incl. diameter
- Bestaande inspectieput
- Label bestaande inspectieput incl. putnummer, dekselhoogte en b.o.b.
- Perceel - Eigendom Gemeente
- Kadastrale grens

Opmerkingen:

Maatvoering in meters tenzij anders aangegeven.
Hoogtematen zijn indicatief aangegeven en dienen in het werk gecontroleerd te worden.
Hoogtematen in meters t.o.v. NAP.
Buisdiktes indicatief (uitgaan van courante handelsmaten).
Brondocumenten:
- PK-617
- PK-622
- PK-623
- PK-624

Revisie:

Nummer:	Datum:	Door:
0	09-08-2019	FL
1	24-10-2019	EM
2	...	...
3	...	...



adviseurs en registratie
in openbare ruimte

Akertech Adviseurs BV.
Telefoon: 013-5229900
info@akertech.nl
www.akertech.nl

Project: **Wilhelminakanaal fase 1.5**
Onderdeel: **2.3 Riol kruising Quirijnstoklaan**
Opdrachtgever: **Gemeente Tilburg**

Formaat: A1
Schaal: 1:200
Opsteller: F. van Laerhoven
Controle: D. van Raak

Projectnummer: 2019028
Bestek: n.v.t.
Status: DEFINITIEF

Tekeningnummer: **190341**
Revisie: **1**

