
CONCEPT UITVOERINGSTEKENING - BEPLANTINGSPLAN- VELDHOVENRING

Deelgebied A



Overzichtstekening

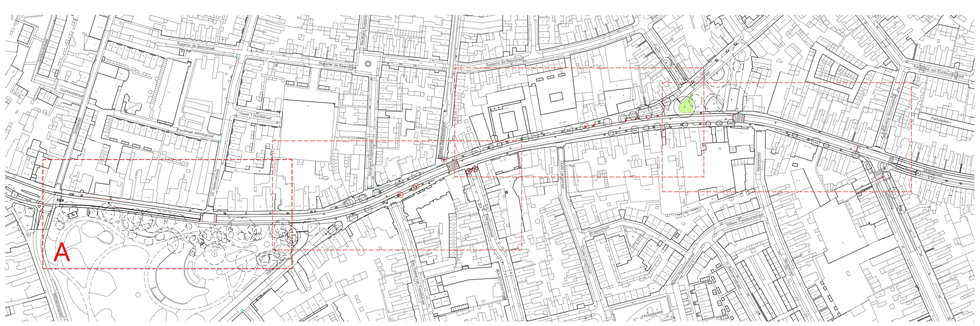

Bomen

- Acb — Acer buegerianum
- AcRS — Acer campestre 'Red Shine'
- Acc — Acer campestre
- AlIL — Alnus incana 'Laciniata'
- Com — Cornus mas
- GltS — Gleditsia triacanthos 'Skyline'
- PrpA — Prunus padus 'Albertii'
- PrvS — Prunus virginiana 'Schubert'
- Soa — Sorbus aucuparia
- Tic — Tilia cordata
- Ull — Ulmus laevis

Solitaire heesters

- CabP — Callicarpa bodinieri 'Profusion'
- Eue — Euonymus europaeus
- VibD — Viburnum x bodnantense 'Dawn'

Heesters

- AgPB — Abelia x grandiflora 'Pinky Bell's'
- BtDP — Berberis thunbergii 'Dart's Purple'
- CcKB — Caryopteris clandonensis 'Kew Blue'
- CodS — Cotoneaster dammeri 'Skogholm'
- DegN — Deutzia gracilis 'Nikko'
- HhAC — Hedera helix 'Arborescens Compacta'
- HyH — Hypericum 'Hidcote'
- PrlP — Prunus laurocerasus 'Polster'
- PrlO — Prunus laurocerasus 'Otto Luyken'
- SjDR — Spirea japonica 'Dart's Red'
- Syo — Symphytum officinale

Gazon

- Gazon — Barenburg Happy Lawn

Maatlijn

PROJECT:	**Herinrichting Veldhovenring**				
Concept uitvoeringstekening beplantingsplan deelgebied A					
OPDRACHTGEVER	Gemeente Tilburg				
PROJECTADRES	Veldhovenring, Tilburg				N
DATUM	12-10-2026	TEKENING NR.	UO 3.3.BP.A		
PROJECTNUMMER	25000162	PAPIERFORMAAT	A0	SCHAAL	1:200
GETEKEND DOOR	WV/MN/TB	PROJECT. VERANTW	Wesley van de Ven		

dolmans landscaping group
t+p ontwerpers en adviseurs
T (040) 295 29 90
www.dolmanslp.com
info@dolmanslp.com
Urkhovenseweg 39a
5641 KA Eindhoven