

1

2

3

4

A


B

C

D

E

F


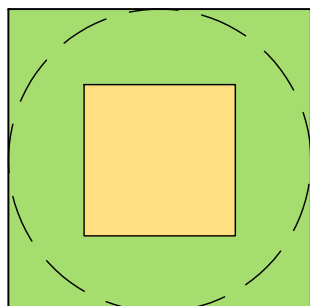


LEGENDA

Symbol / arcering	Omschrijving
	Houtcompost doormengen
	Bomengrond uitwisselen
	Afstrooien met bladmulch

Bovenaanzicht

schaal 1:50

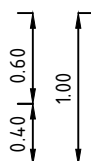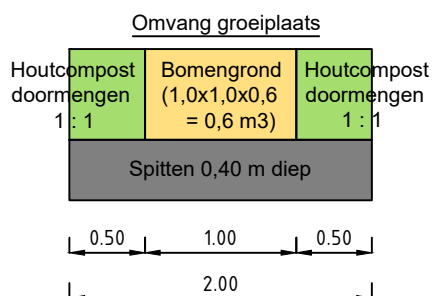

LEGENDA

Symbol / arcering	Omschrijving
	Bomengrond
	Spitten
	Houtcompost

Dwarsdoorsnede

schaal 1:50

1.0	03-06-2026	S. Cuijpers	Eerste uitgave
Versie	Datum	Opgesteld door	Omschrijving

Technisch principe: Open groeiplaats in beplanting/gras

Onderdeel : Boom 3e grootte of solitair (4,0 m2, 60 cm diep)

Tekeningnummer : 265952-05

Schaal : 1 : 50

Bladformaat : A4

Gemeente Venlo

TEAM: REALISATIE EN BEHEER OPENBARE RUIMTE

