
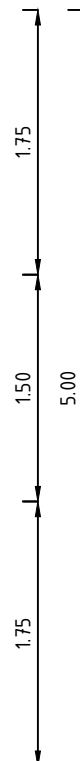


1

2



3

4

 

Bovenaanzicht

schaal 1:50

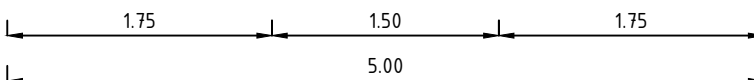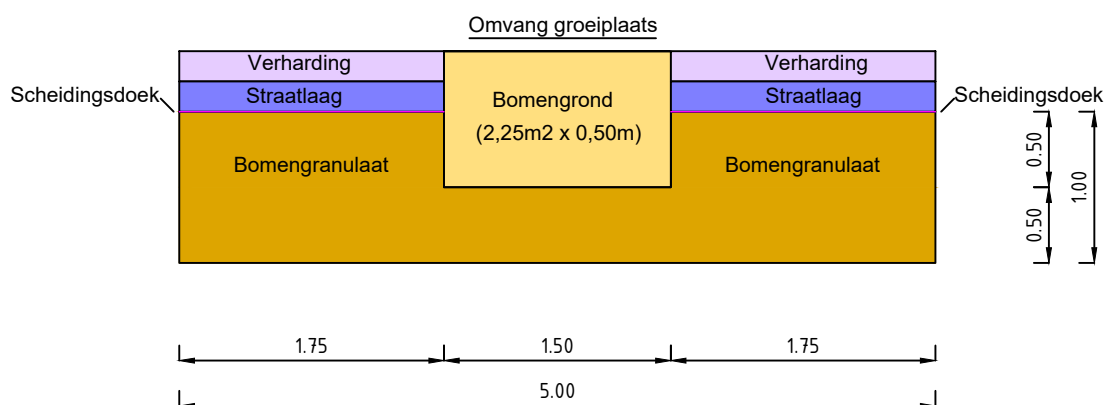

Dwarsdoorsnede

schaal 1:50

LEGENDA

Symbol / arcering	Omschrijving
	Verharding
	Open grond
	Bomengrond en beplanting
	Bomengranulaat en verharding

1.0	03-06-2026	S. Cuijpers	Eerste uitgave
Versie	Datum	Opgesteld door	Omschrijving

Technisch principe: Open groeiplaats in verharding

Onderdeel : Half open groeiplaats in verharding
boom 1e grootte (25,0 m2)

Tekeningnummer : 265952-01

Schaal : 1 : 50

Bladformaat : A4

Gemeente Venlo

TEAM: REALISATIE EN BEHEER OPENBARE RUIMTE

